


LEGENDA	STAV	NÁVRH	VÝHLAD
HRANICA KATASTRÁLNEHO ÚZEMIA MESTA			
HRANICA SKUTOČNE ZASTAVANÉHO ÚZEMIA MESTA			
HRANICA CHRÁNEJ VODOHOSPODÁRSKEJ OBLASTI			
PHO ZDROJOV PITNÝCH VÓD Z			
OCHRANNE PÁSMO VŠETKYCH DRUHOV			
TRASA VZDUŠNÉHO VEDENIA EL. ENERGIE A TRAFOSTANICE			
VZDUŠNÉ VEDENIE EL. EN. NAVRHOVANÉ NA SKABELIZOVANIE			
ÚZEMIA ZOSUVOV			
CHRÁNENÉ ÚZEMIE EUROPSKEHO VÝZNAMU (SKUEV 0307)			
NATURA 2000			
GENOFONDOVÉ PLOCHY			
HRANICA OCHRANNÉHO LESA			
BIOCENTRUM PROVINCIALNEHO VÝZNAMU			Bcp
BIOCENTRUM REGIONÁLNEHO VÝZNAMU			Bcr
BIOKORIDOR REGIONÁLNEHO VÝZNAMU			Bkr
BIOCENTRUM MIESTNEHO VÝZNAMU			Bcm
BIOKORIDOR MIESTNEHO VÝZNAMU			Bkm
INTERAKČNÝ PRVOK			IP

URBANISTICKY VYUŽITELNÉ ÚZEMIE - ROZVOJOVÉ ZÁMERY
PLOCHY OBCIANSKEJ VYBAVENOSTI
PLOCHY INDIVIDUÁLNYCH REKREAČNÝCH CHÁT
ZMIEŠANÉ PLOCHY INDIVIDUÁLNYCH A PODNIKOVÝCH CHÁT A TRVALO TRÁVNÝCH PORASTOV/NELESNEJ VEGETÁCIE
PLOCHA URČENÁ NA VÝSTAVBU INDIVID. REKREAČNÝCH CHÁT
PLOCHY A ZARADENIA DOPRAVY / VEREJNEJ TI
PEŠIE PLOCHY A PRIESTRANSTVÁ
PLOCHY VOJNEJ REKREÁCIE
ZMIEŠANÉ PLOCHY ŠPORTOVÉ A TRVALO TRÁVNÝCH PORASTOV/NELESNEJ DREVINEJ VEGETÁCIE
ZMIEŠANÉ PLOCHY ŠPORTOVÉ A LESA
PLOCHY ŠPORTOVEJ VYBAVENOSTI
PLOCHY POLNOHOSP. VÝROBY A LESNÉHO HOSPODÁRSTVA
PLOCHY VEREJNEJ / PARKOVEJ ZELENÉ
VODNÉ PLOCHY A TOKY, ODVODŇOVACIE KANÁLE
PEŠIA TRASA / CYKLOTURISTICKÁ TRASA
MESTNÉ A OBLIŽNÉ KOMUNIKÁCIE
CESTY III. TRIEDY
OZNAČENIE TRIEDY A ČÍSLA CESTY
OZNAČENIE TRIEDY CESTY (HOMOGENIZÁCIA CESTN. ŤAĤU)
NEPEVNENÉ PRÍSTUPY, POLNÉ A LESNÉ CESTY CESTY
LYŽIARSKY VLEK / SEDÁČKOVÁ LANOVÁ DRAHA
PARKOVSKA
ZASTÁVKY HROMADNEJ DOPRAVY (HD)
IZOCHRŇONÝ PEŠEJ DOSTUPNOSTI K ZAST. HD/AUT. STANICI
HRANICA TATRANSKÉHO NÁRODNÉHO PARKU
PEŠIE CHODNÍKY
NAUČNÉ CHODNÍKY
ORAVSKÁ CYKLOMAGISTRÁLA
TURISTICKÉ CHODNÍKY ZNAČKOVANÉ
ČÍSLO ROZVOJOVÉHO ZÁMERU
NÁRODNÁ KULTÚRNA PAMÄTKA
STARÉ BANSKÉ DIELA
ROZVOJOVÉ ZÁMERY A ÚZEMIA S POTREBOU OBSTARANIA UPN-Z
VEREJNOPROSPESNÉ STAVBY - BODOVÉ / PLOŠNÉ

CELE KATASTRÁLNE ÚZEMIE SA NACHÁDZA V STREDNOM STUPNI RADŇOVÉHO RIZIKA!

LEGENDA SKRATIEK:
 OV - OBCIANSKÁ VYBAVENOSŤ
 IRCH - INDIVIDUÁLNE REKREAČNÉ CHATY,
 IRCH-S - INDIVIDUÁLNE REKREAČNÉ CHATY V ROZPTYLE
 - EXISTUJÚCI STAV.
 R - VOJNÁ REKREÁCIA
 ŠP - ŠPORTOVÉ PLOCHY
 PN - PROTIPOŽIARNA NÁDRŽ,
 TV - TECHNICKÁ VYBAVENOSŤ,
 PLH - POLNOHOSP. VÝROBA A LESNÉ HOSPODÁRSTVO,
 D - DOPRAVNÉ PLOCHY
 PP - PEŠIE PRIESTRANSTVÁ
 Z - VEREJNÉ A PARKOVÉ ZELENÉ
 TTP - TRVALÉ TRÁVNE PLOCHY
 L - LESA
 690V = 69 - ČÍSLO PLOCHY, OV - FUNKCIA PLOCHY.

VEREJNOPROSPESNÉ ZARIADENIA A LÍNOVÉ STAVBY
 VEREJNOPROSPESNÉ STAVBY - BODOVÉ / PLOŠNÉ

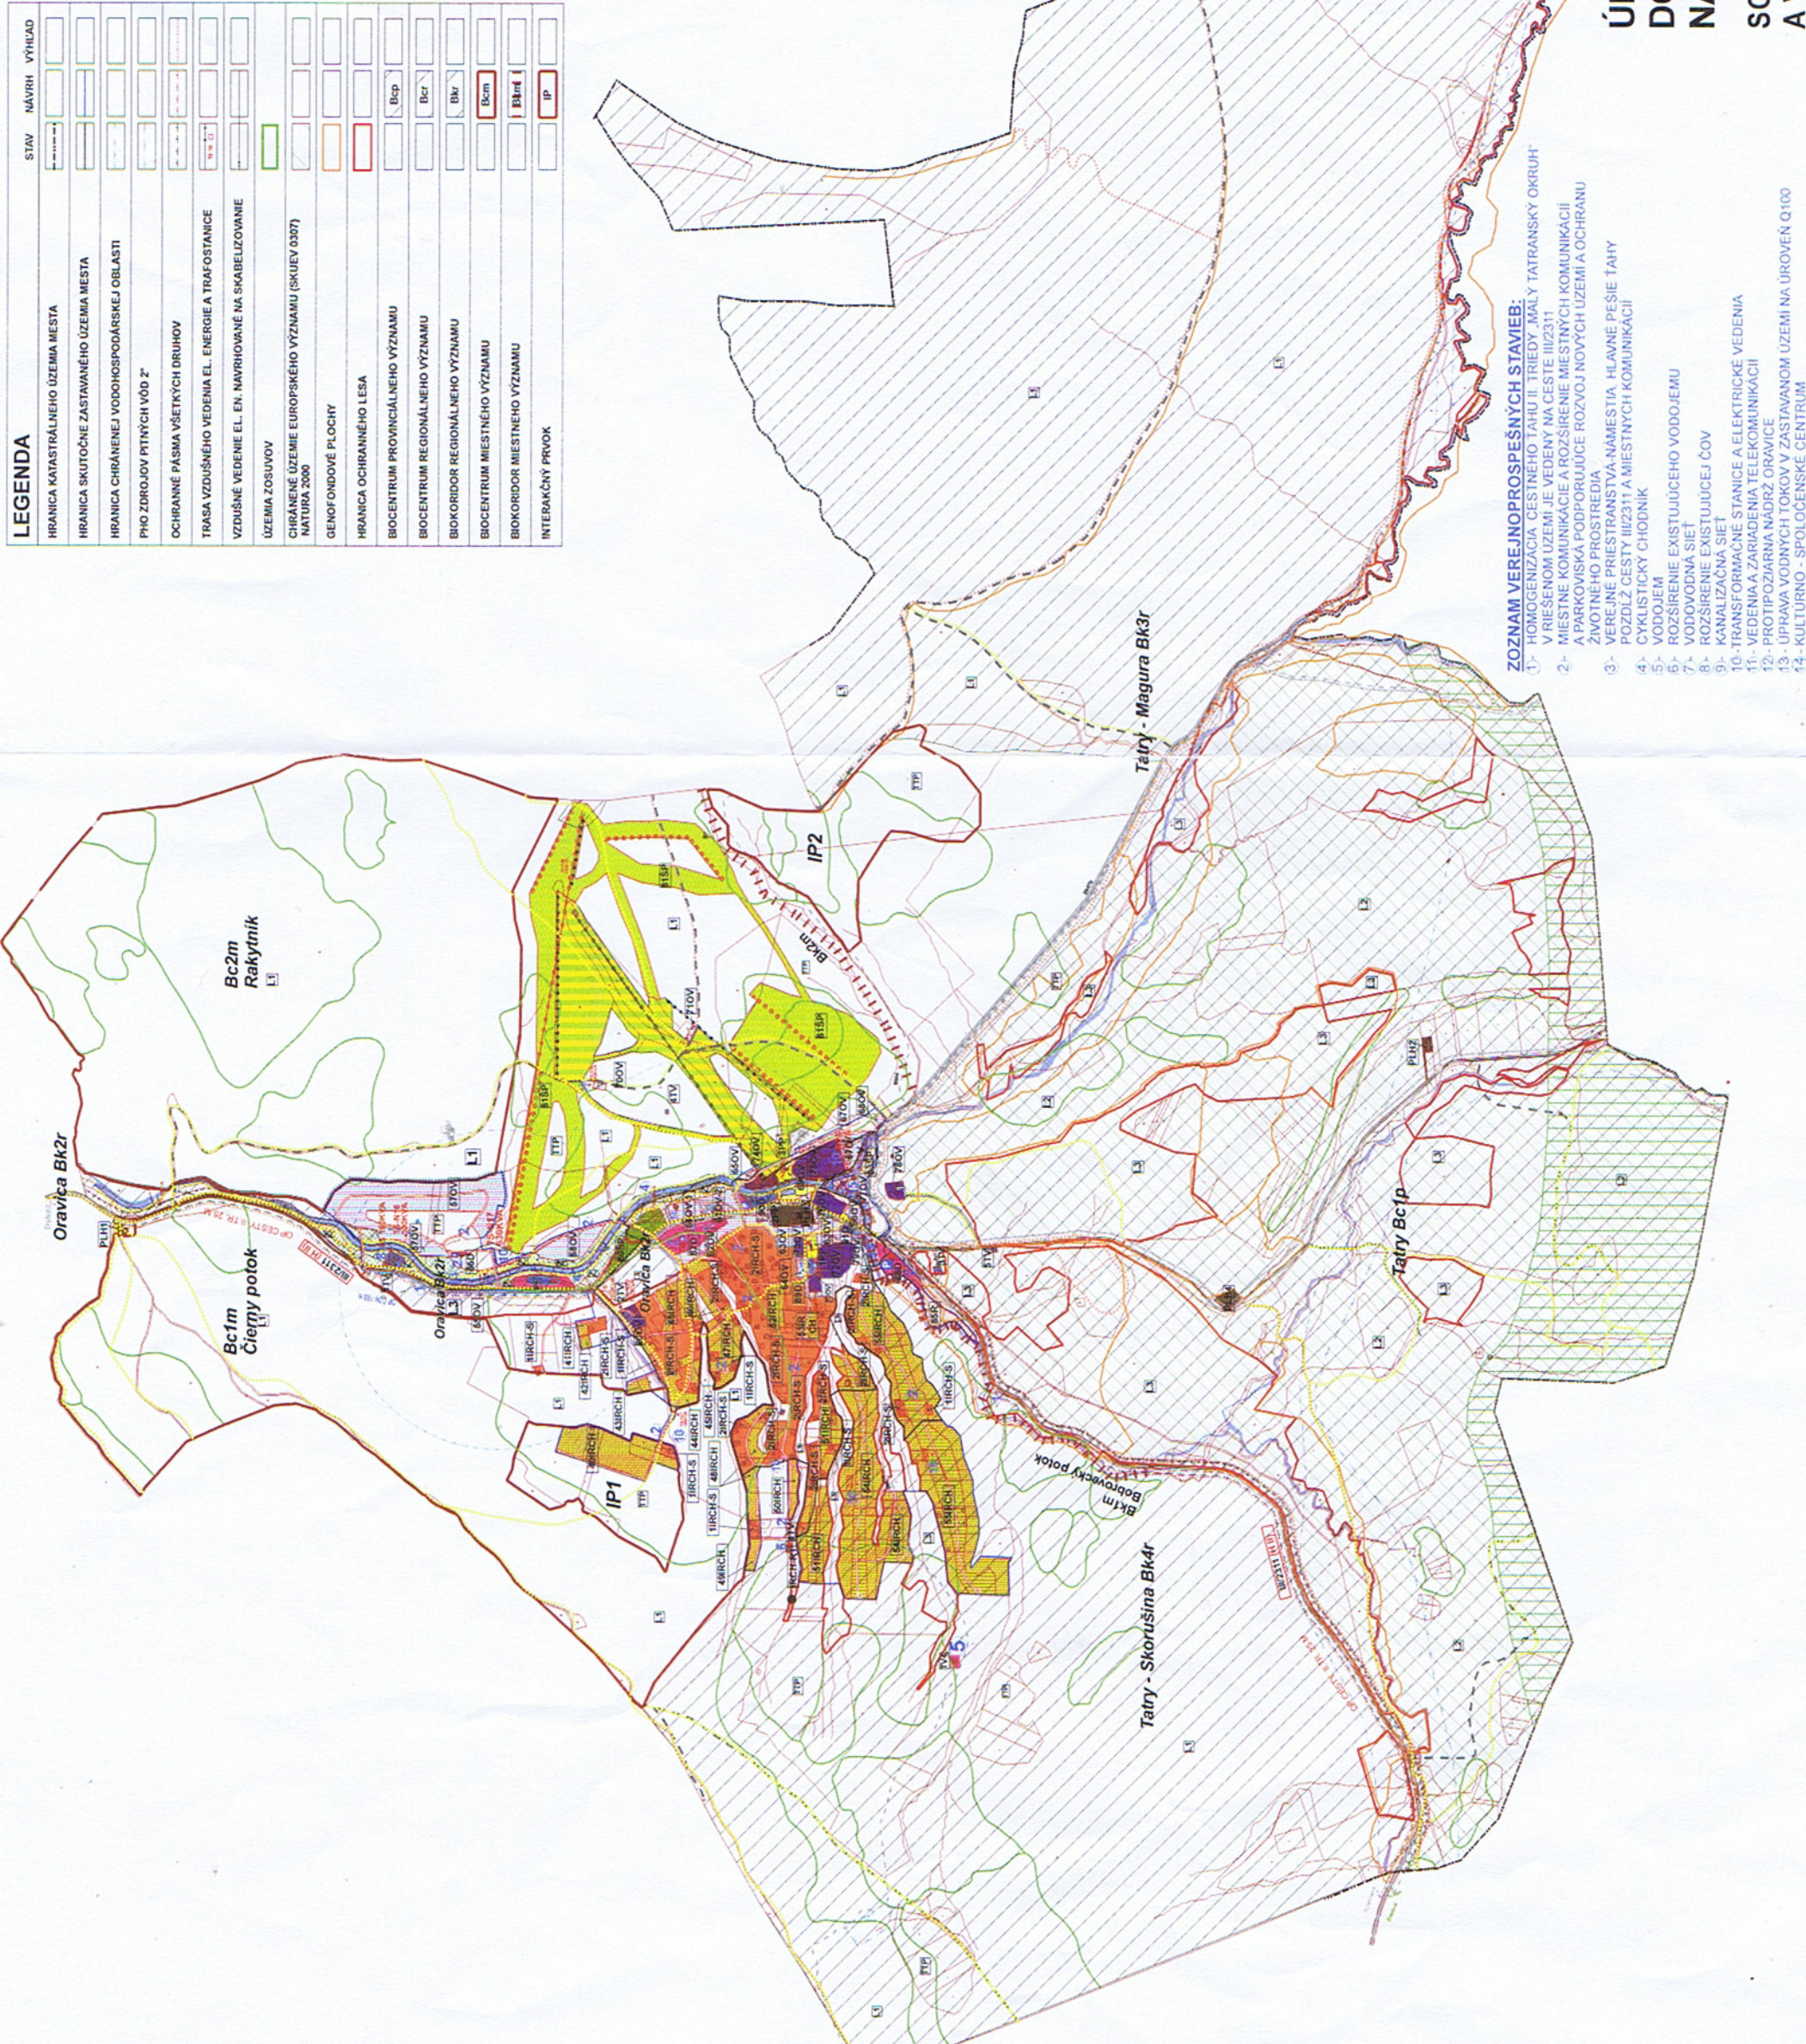

- ZOZNAM VEREJNOPROSPESNÝCH STAVIEB:**
- 1- HOMOGENIZÁCIA CESTNEHO ŤAĤU II. TRIEDY JALY TATRANSKÝ OKRUH V RIEŠENOM ÚZEMÍ JE VEDENÝ NA CESTE III/2311
 - 2- MESTNÉ KOMUNIKÁCIE A ROZŠÍRENIE MESTSKÝCH KOMUNIKÁCIÍ A PARKOVSKÁ PODPORUJÚCE ROZVOJ NOVÝCH ÚZEMÍ A OCHRANU ŽIVOTNÉHO PROSTRANIA
 - 3- VEREJNÉ PRIESTRANSTVÁ-NAMESTIA, HLAVNÉ PEŠIE ŤAĤY POZDĺŽ CESTY III/2311 A MESTNÝCH KOMUNIKÁCIÍ
 - 4- CYKLISTICKÝ CHODNÍK
 - 5- VODOJEM
 - 6- ROZŠÍRENIE EXISTUJÚCEHO VODOJEMU
 - 7- VODOVODNÁ SIET'
 - 8- ROZŠÍRENIE EXISTUJÚCEJ ČOV
 - 9- KANALIZAČNÁ SIET'
 - 10- TRANSFORMAČNÉ STANICE A ELEKTRICKÉ VEDENIA
 - 11- VEDENIA A ZARIADENIA TELEKOMUNIKÁCIÍ
 - 12- PROTIPOŽIARNA NÁDRŽ ORAVICE
 - 13- ÚPRAVA VODNÝCH TOKOV V ZASTAVANOM ÚZEMÍ NA ÚROVNEŤ Q100
 - 14- KULTÚRNO - SPOLOČENSKÉ CENTRUM
 - 15 - AMFITEATER



**ÚPN MESTA TVRDOŠÍN
 DOPLNOK č.1 (k.ú. ORAVICE) -
 NÁVRH**

**SCHEMA ZÁVÄZNÝCH ČASŤÍ RIEŠENIA
 A VEREJNOPROSPESNÝCH STAVIEB**