

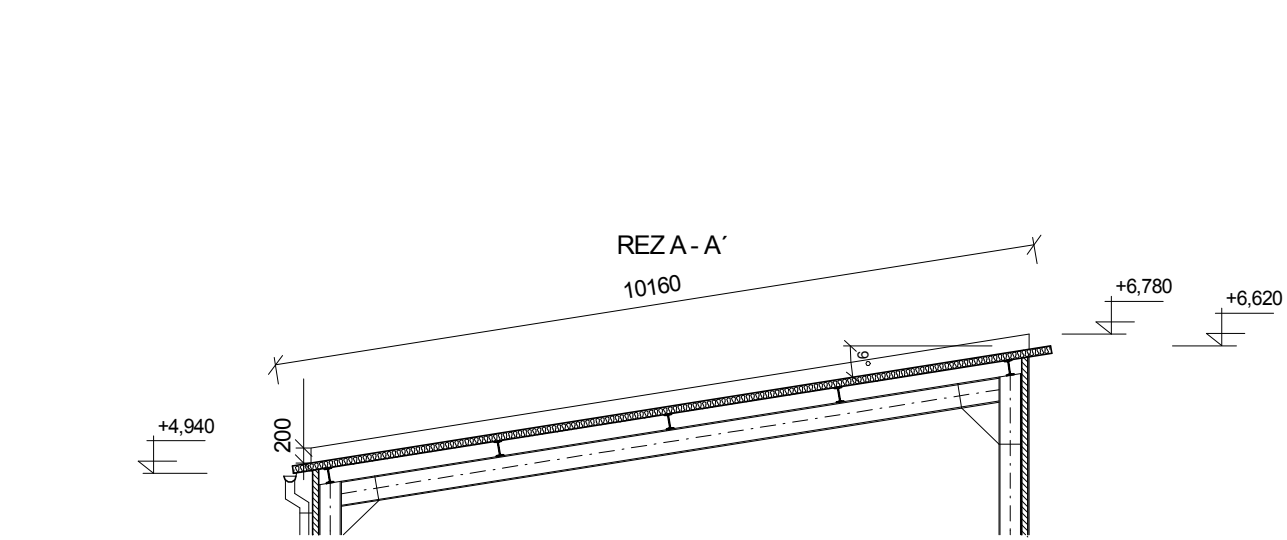


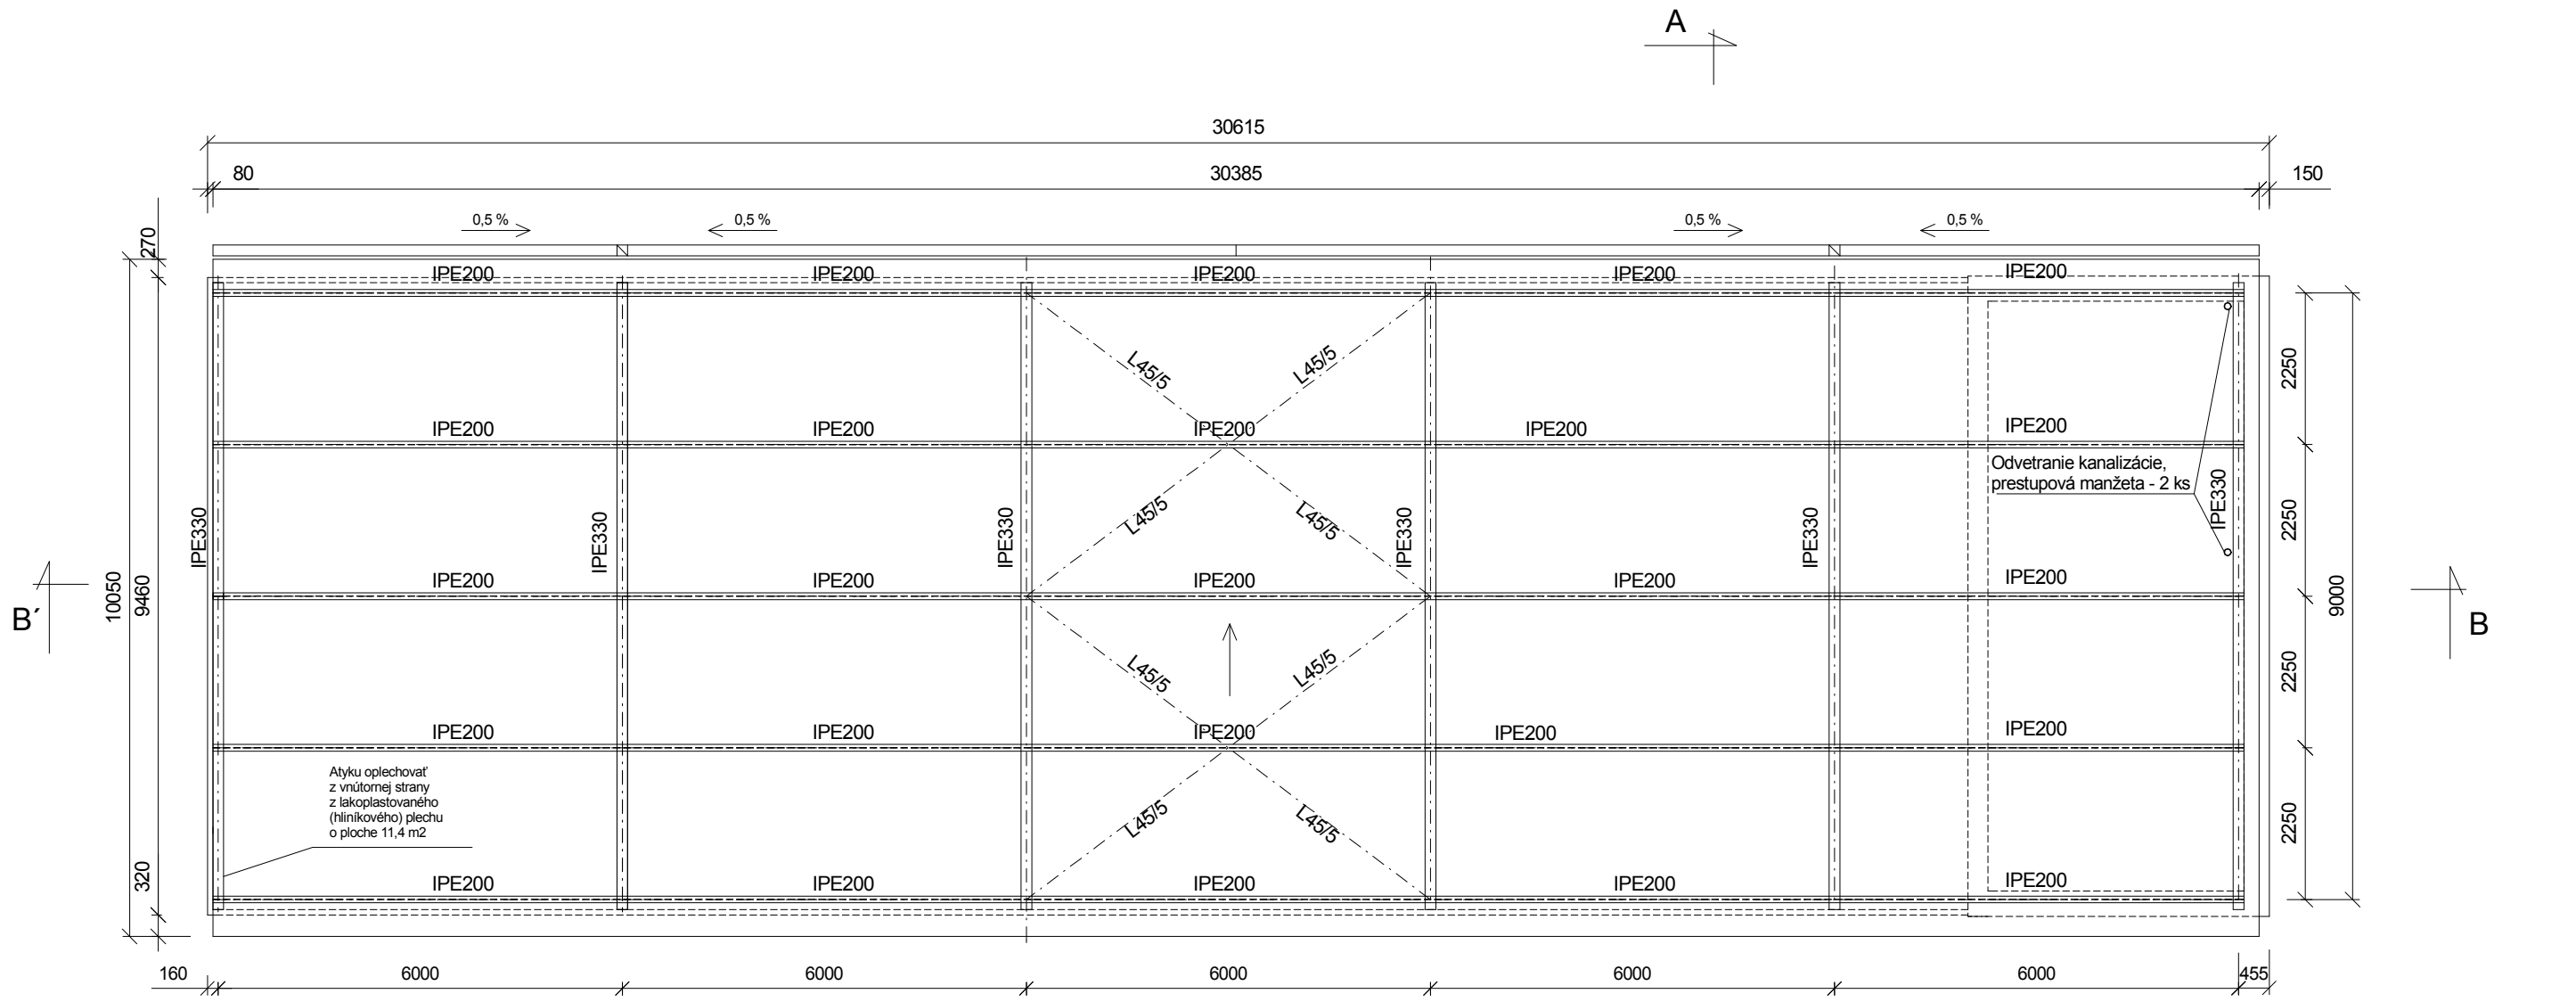

VÝKAZ KLAMPIARSKYCH VÝROBKOV

VÝROBOK	Množstvo(m), dĺžka	
	(m)	počet kusov
Polkruhový odkvapový žlab D150	30,40	1
Žlabový hák D150		31
Žlabový kotlík		2
Koleno 60 °		4
Žlabové čelo		2
Spojka žlabov D150		7
Zvodová rúra D100	10,40	1
Objímka rúry		6

Sklon strechy : 9 °
Celková plocha strechy : 308,71 m2

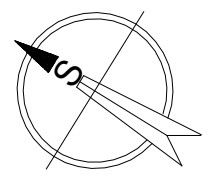

Ved.proj. :Ing. Lonský	Investor : Mesto Tvrdošín	Projekcia Štúr Milan Č. zákazky :210209Číslo výkresu : 6	
Zod. proj. : Ing. Lonský	Stavba :		
Vypracoval : Ing. Štúr	Zberný dvor Tvrdošín		
Dátum : 0209	SO 01 - Prevádzkovo - výrobná hala		
Profesia : AP	Obsah : Pôdorys strechy	Mierka : M 1 :100	