



REZ B - B'

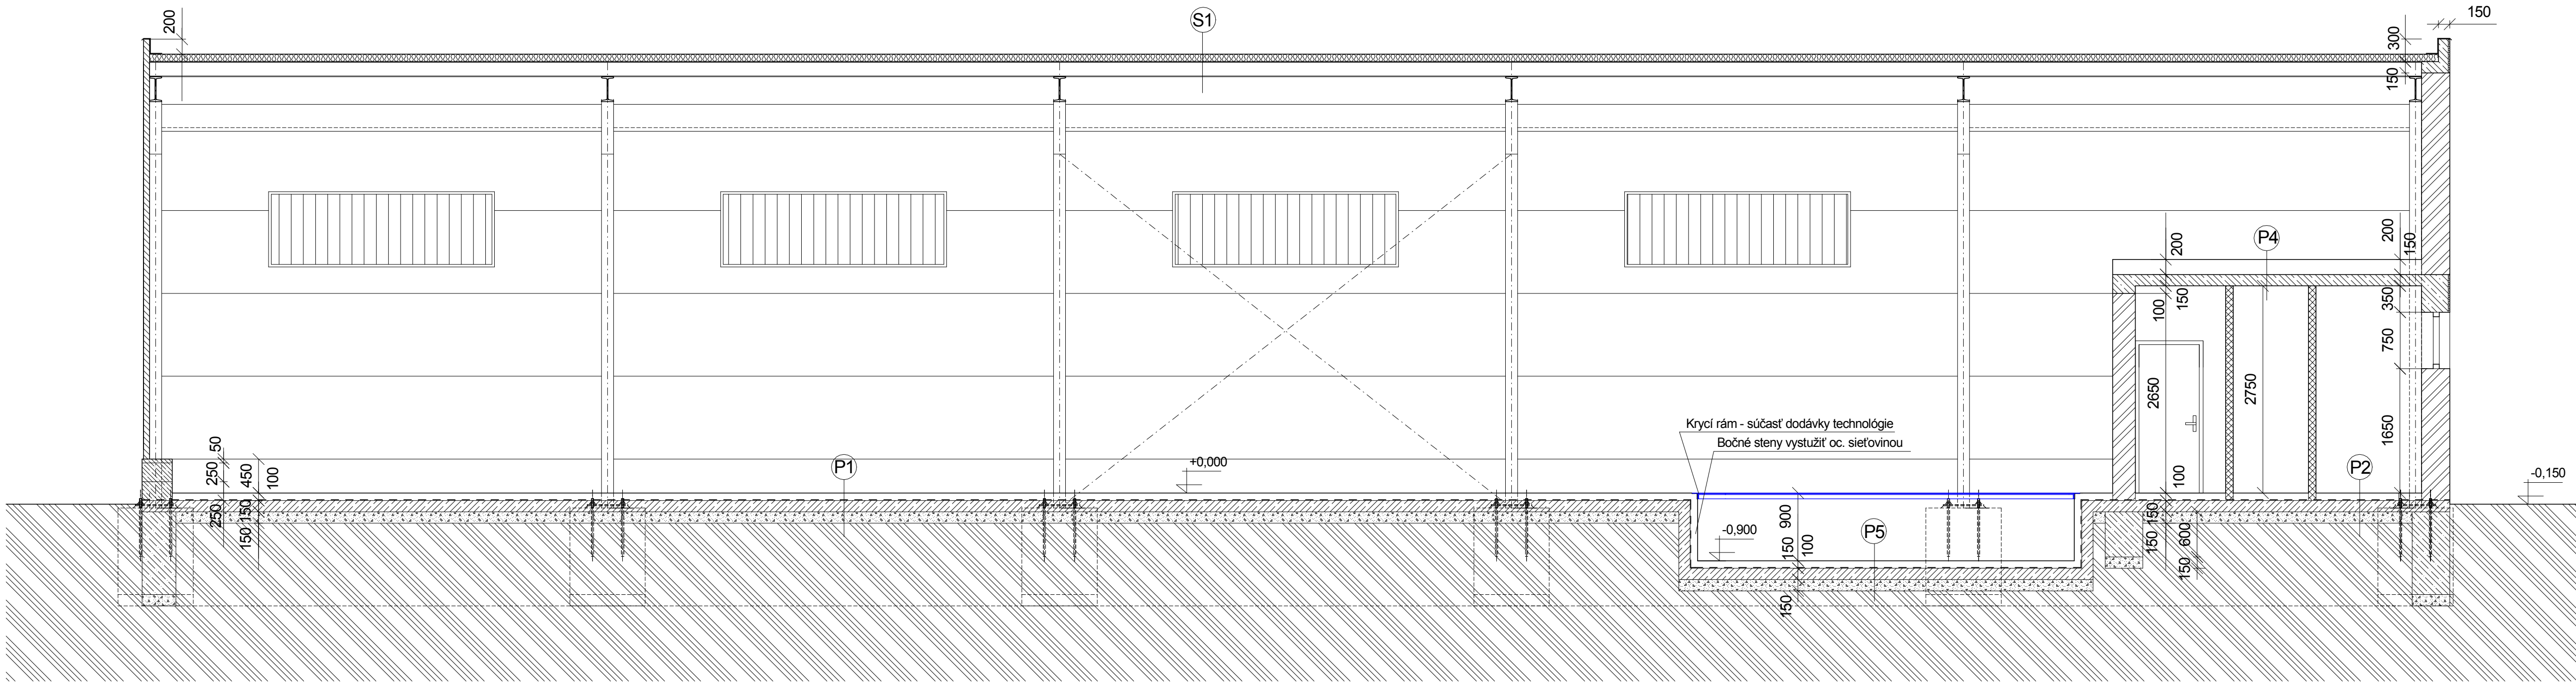

REZ A - A'

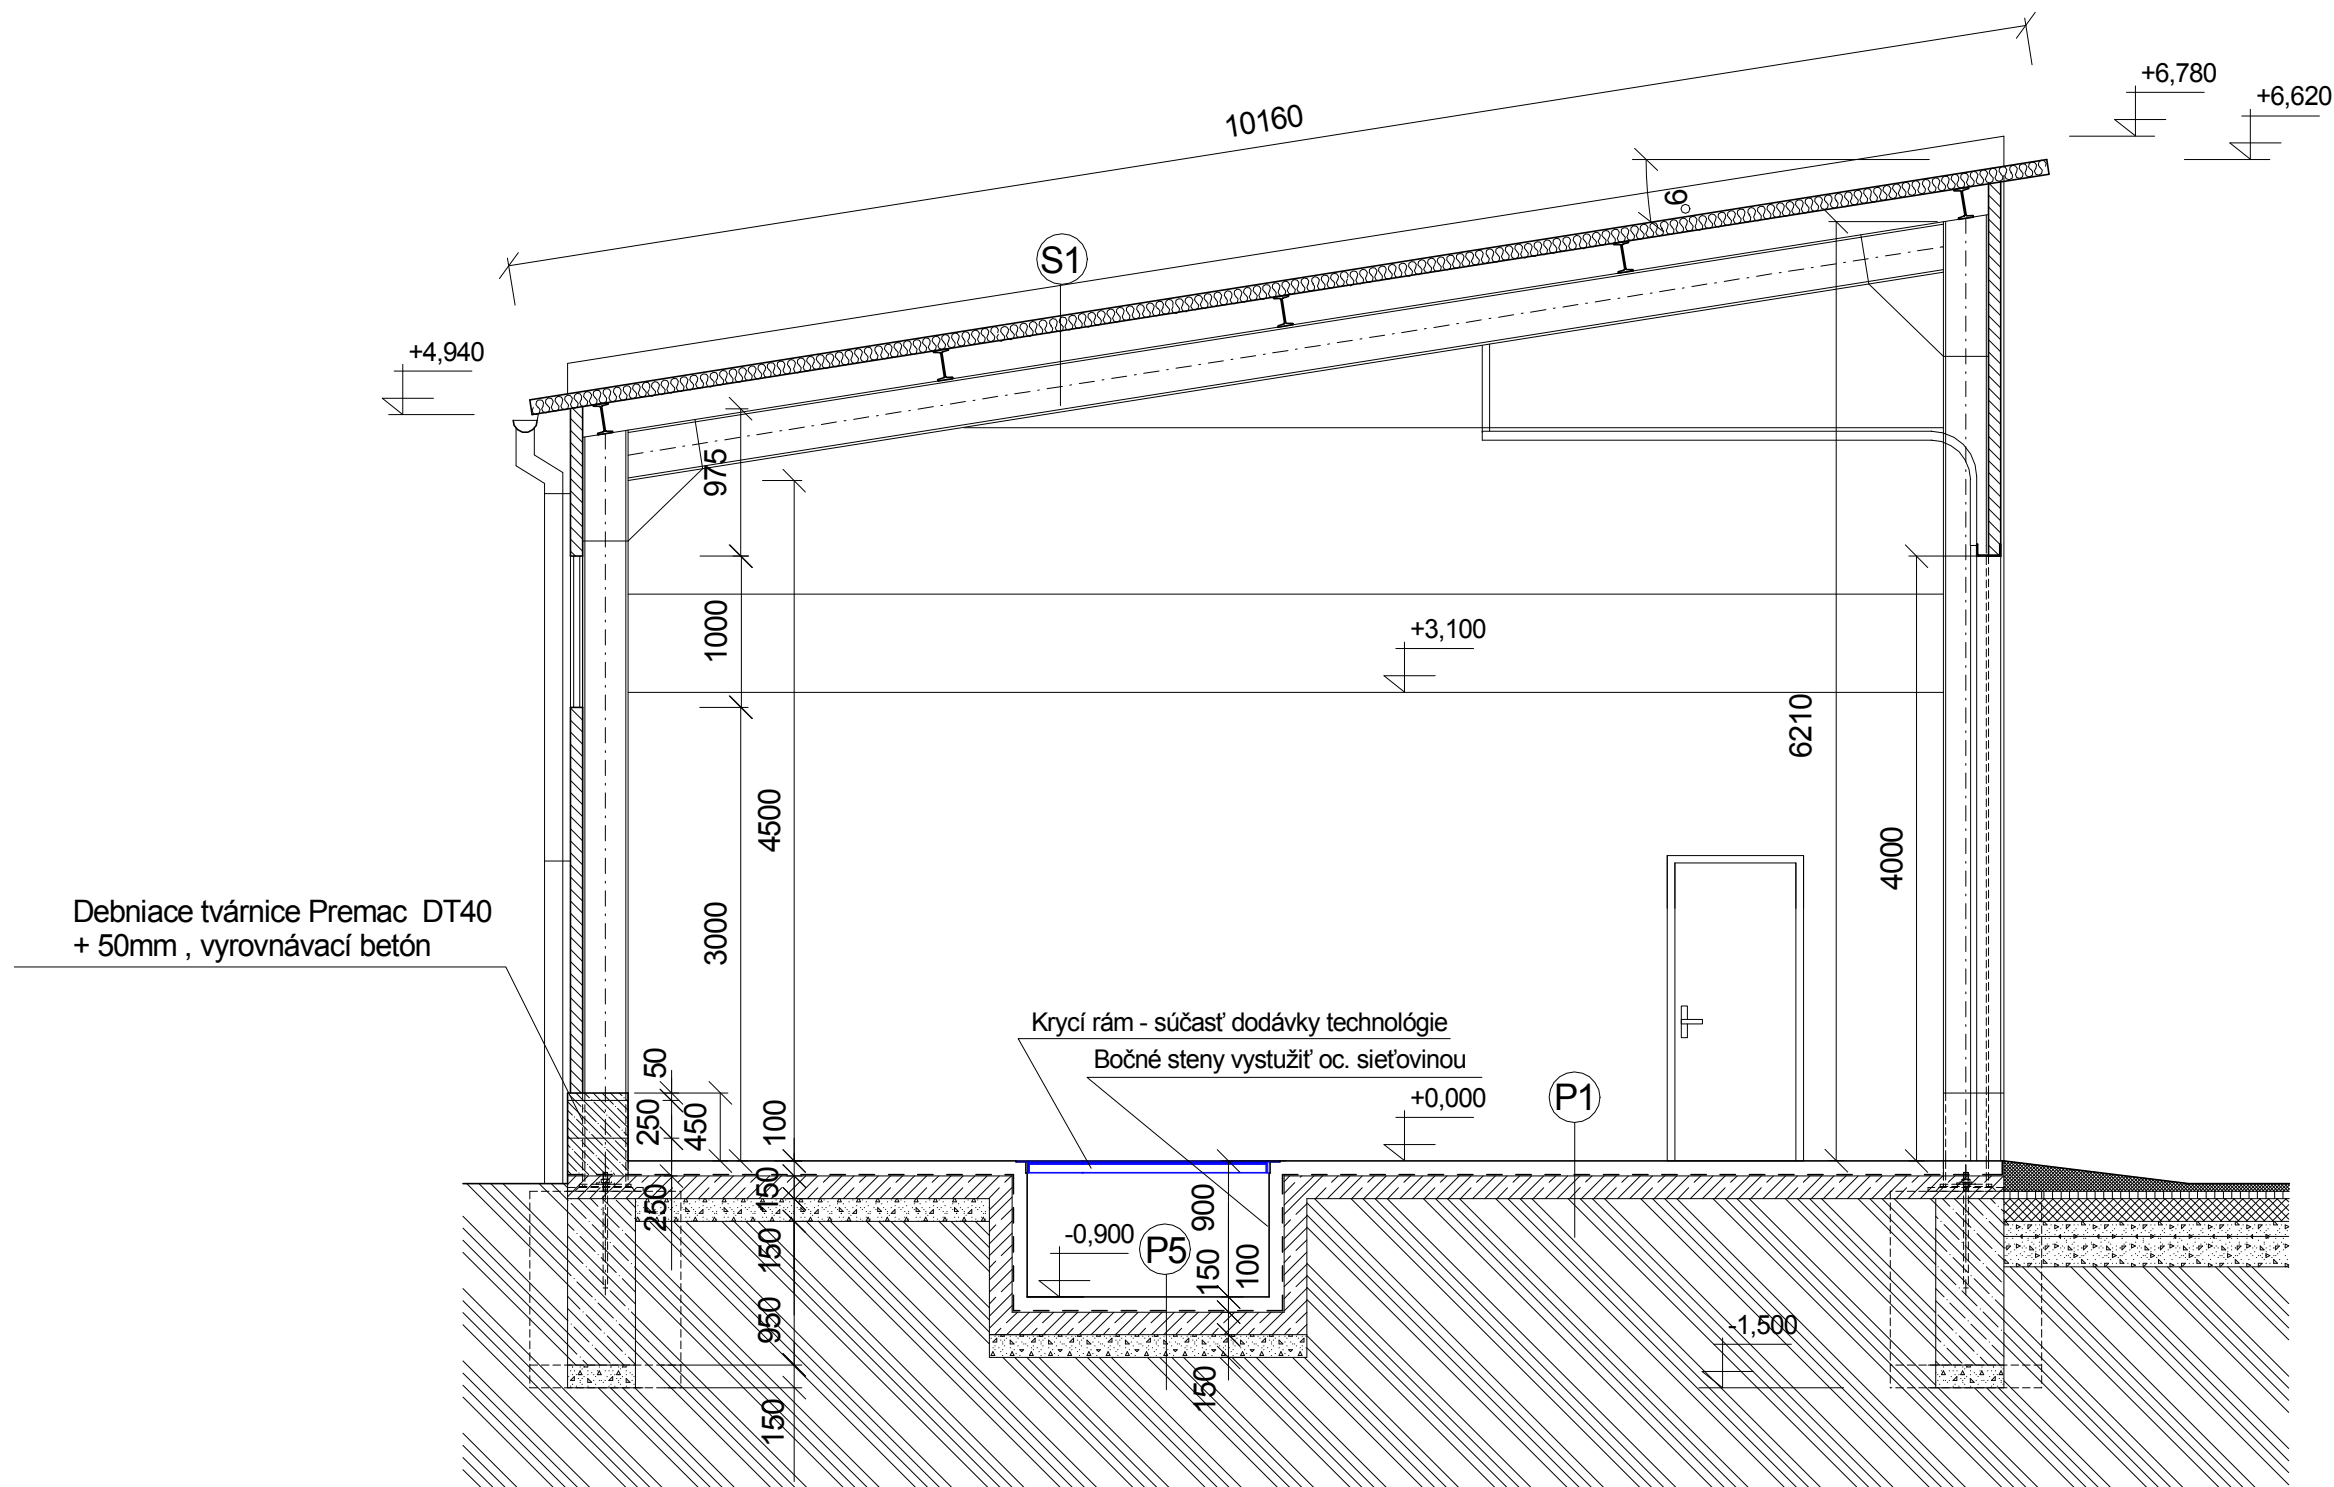

(P1)

- betón C20/25 hr. 100mm + pancierová podlaha (Stachetop)
- hydroizolácia - 2xHydrobit
- vystužená základová doska hr. 150mm(viď. statika)
- zhutnené štrkové lôžko hr. 150mm
- rastlá zemina

(P5)

- betón C20/25 hr. 100mm
- hydroizolácia - 2xHydrobit
- vystužená základová doska hr. 150mm(viď. statika)
- zhutnené štrkové lôžko hr. 150mm
- rastlá zemina

(P2)

- keramická dlažba
- stavebné lepidlo
- vyrovnávajuci cem. poter. hr. 10mm
- ekostyrénbetón hr. 80mm
- hydroizolácia - 2xHydrobit
- vystužená základová doska hr. 150mm(viď. statika)
- zhutnené štrkové lôžko hr. 150mm
- rastlá zemina

(S1)

- sendvičový stropný panel DP 100 (hr. 100mm)
- oceľ střešná konštrukcia

(P3)

- PVC
- vyrovnávajuci cem. poter. hr. 10mm
- ekostyrénbetón hr. 80mm
- hydroizolácia - 2xHydrobit
- vystužená základová doska hr. 150mm(viď. statika)
- zhutnené štrkové lôžko hr. 150mm
- rastlá zemina

(P4)

- vyrovnávajuci cem. poter. hr. 20mm
- ekostyrénbetón hr. 180mm
- železobetónová doska hr. 150mm