



POHLAD JUHOVÝCHODNÝ

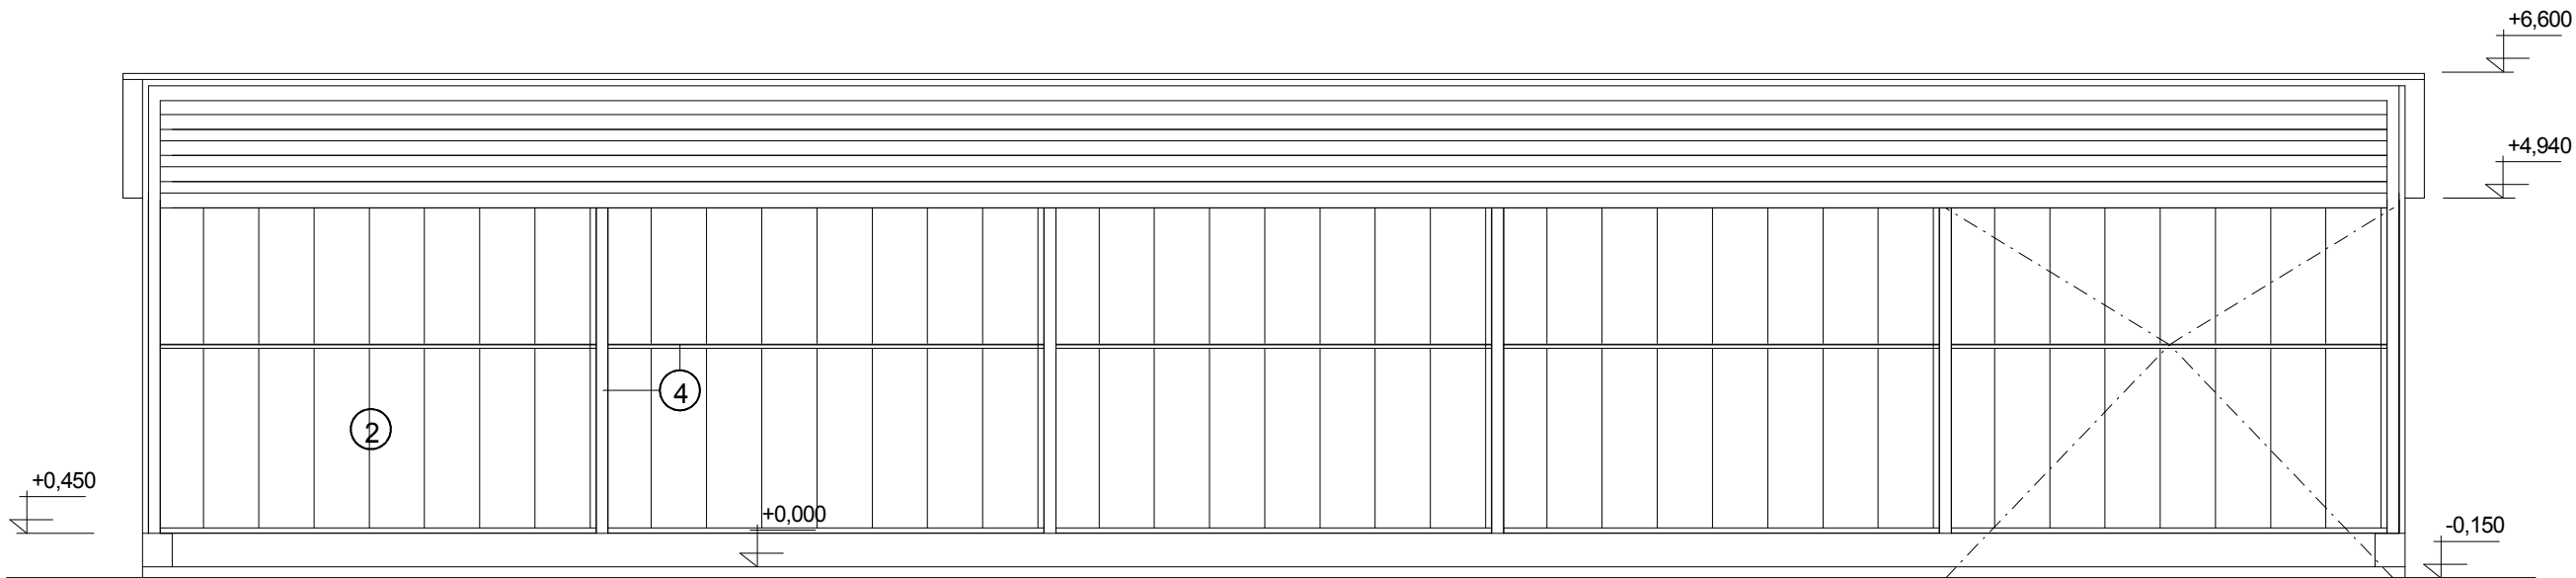

POHLAD SEVEROVÝCHODNÝ

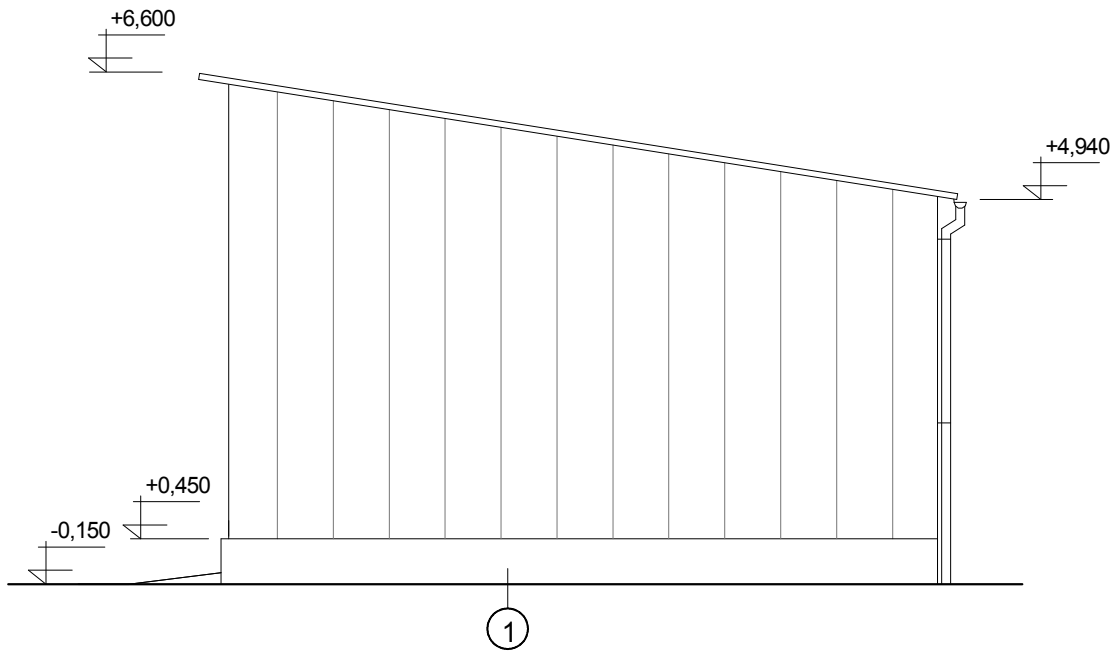

- ① - BETÓNOVÉ KONŠTRUKCIE
- ② - TRAPÉZOVÝ PLECH - FARBA MODRÁ
- ④ - OCEĽOVÉ KONŠTRUKCIE - FARBA MODRÁ

Ved.proj. :Ing. Lonský	Investor : Mesto Tvrdošín				
Zod. proj. : Ing. Lonský	Stavba : Zberný dvor Tvrdošín SO 02 - Skladový prístrešok				
Vypracoval : Ing. Štúr					
Dátum : 0209					
Profesia : AP	Obsah : Pohľad juhovýchodný, severovýchodný	Č. zákazky :210209 Mierka : M 1 :100	Číslo výkresu : 8		