



POHLAD SEVEROZÁPADNÝ

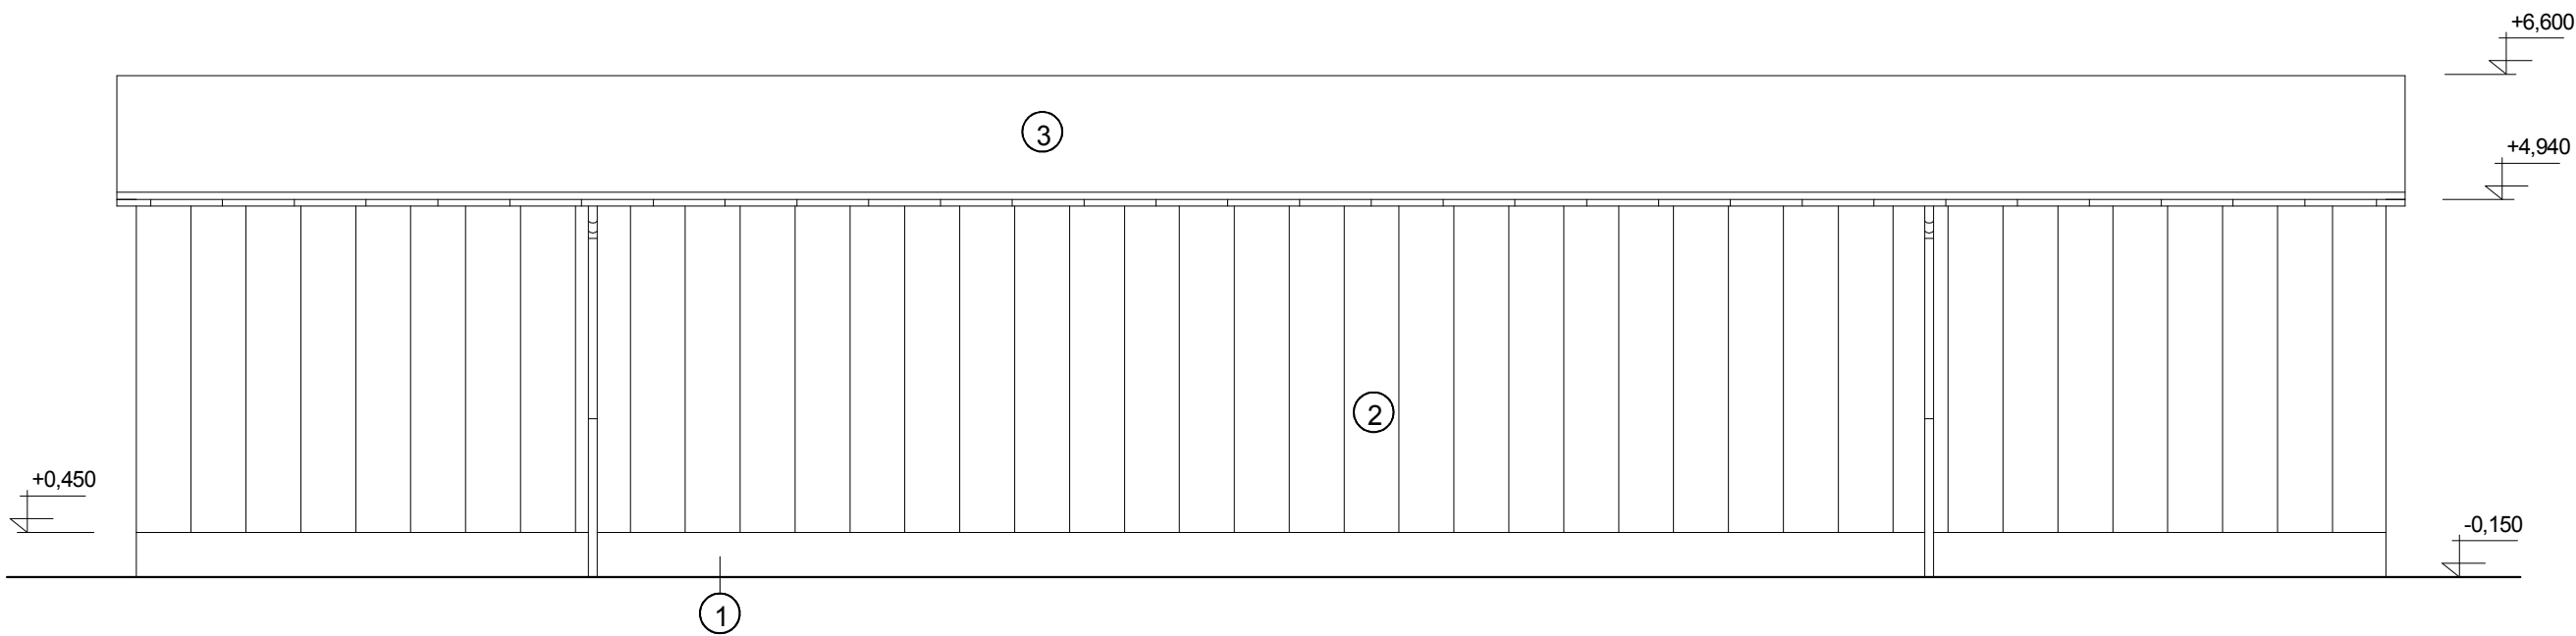

POHLAD JUHOZÁPADNÝ

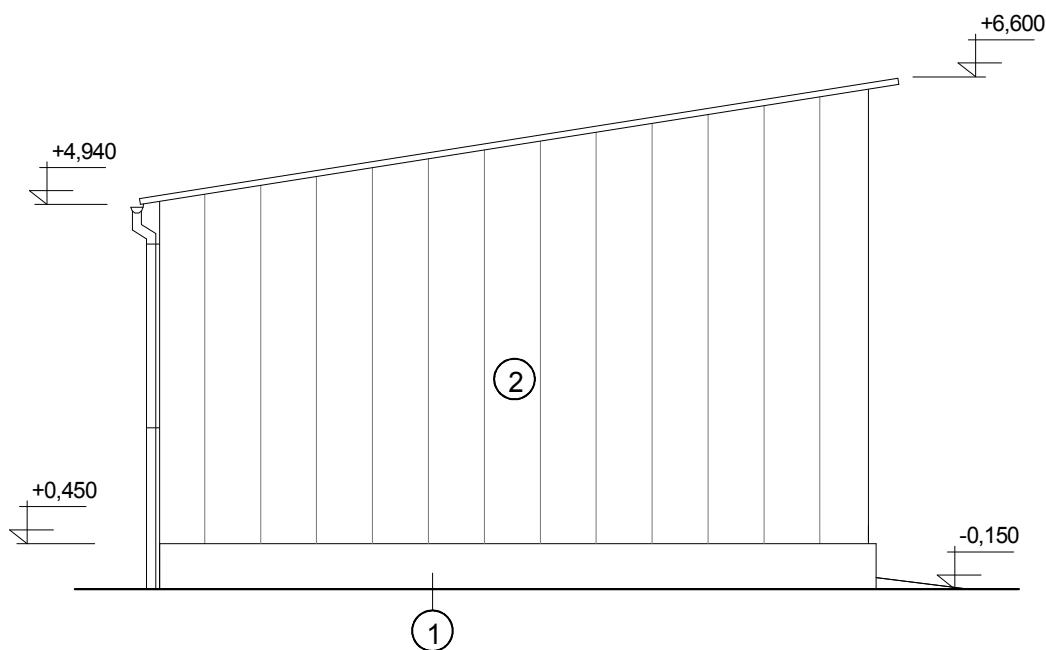

- ① - BETÓNOVÉ KONŠTRUKCIE
- ② - TRAPÉZOVÝ PLECH - FARBA MODRÁ
- ③ - KRYTINA - TRAPÉZOVÝ PLECH - FARBA MODRÁ

Ved.proj. :Ing. Lonský	Investor : Mesto Tvrdošín		
Zod. proj. : Ing. Lonský	Stavba : Zberný dvor Tvrdošín SO 02 - Skladový prístrešok		
Vypracoval : Ing. Štúr			
Dátum : 0209		Č. zákazky :210209	Číslo výkresu : 9
Profesia : AP	Obsah : Pohľad severozápadný, juhozápadný	Mierka : M 1 : 100	