


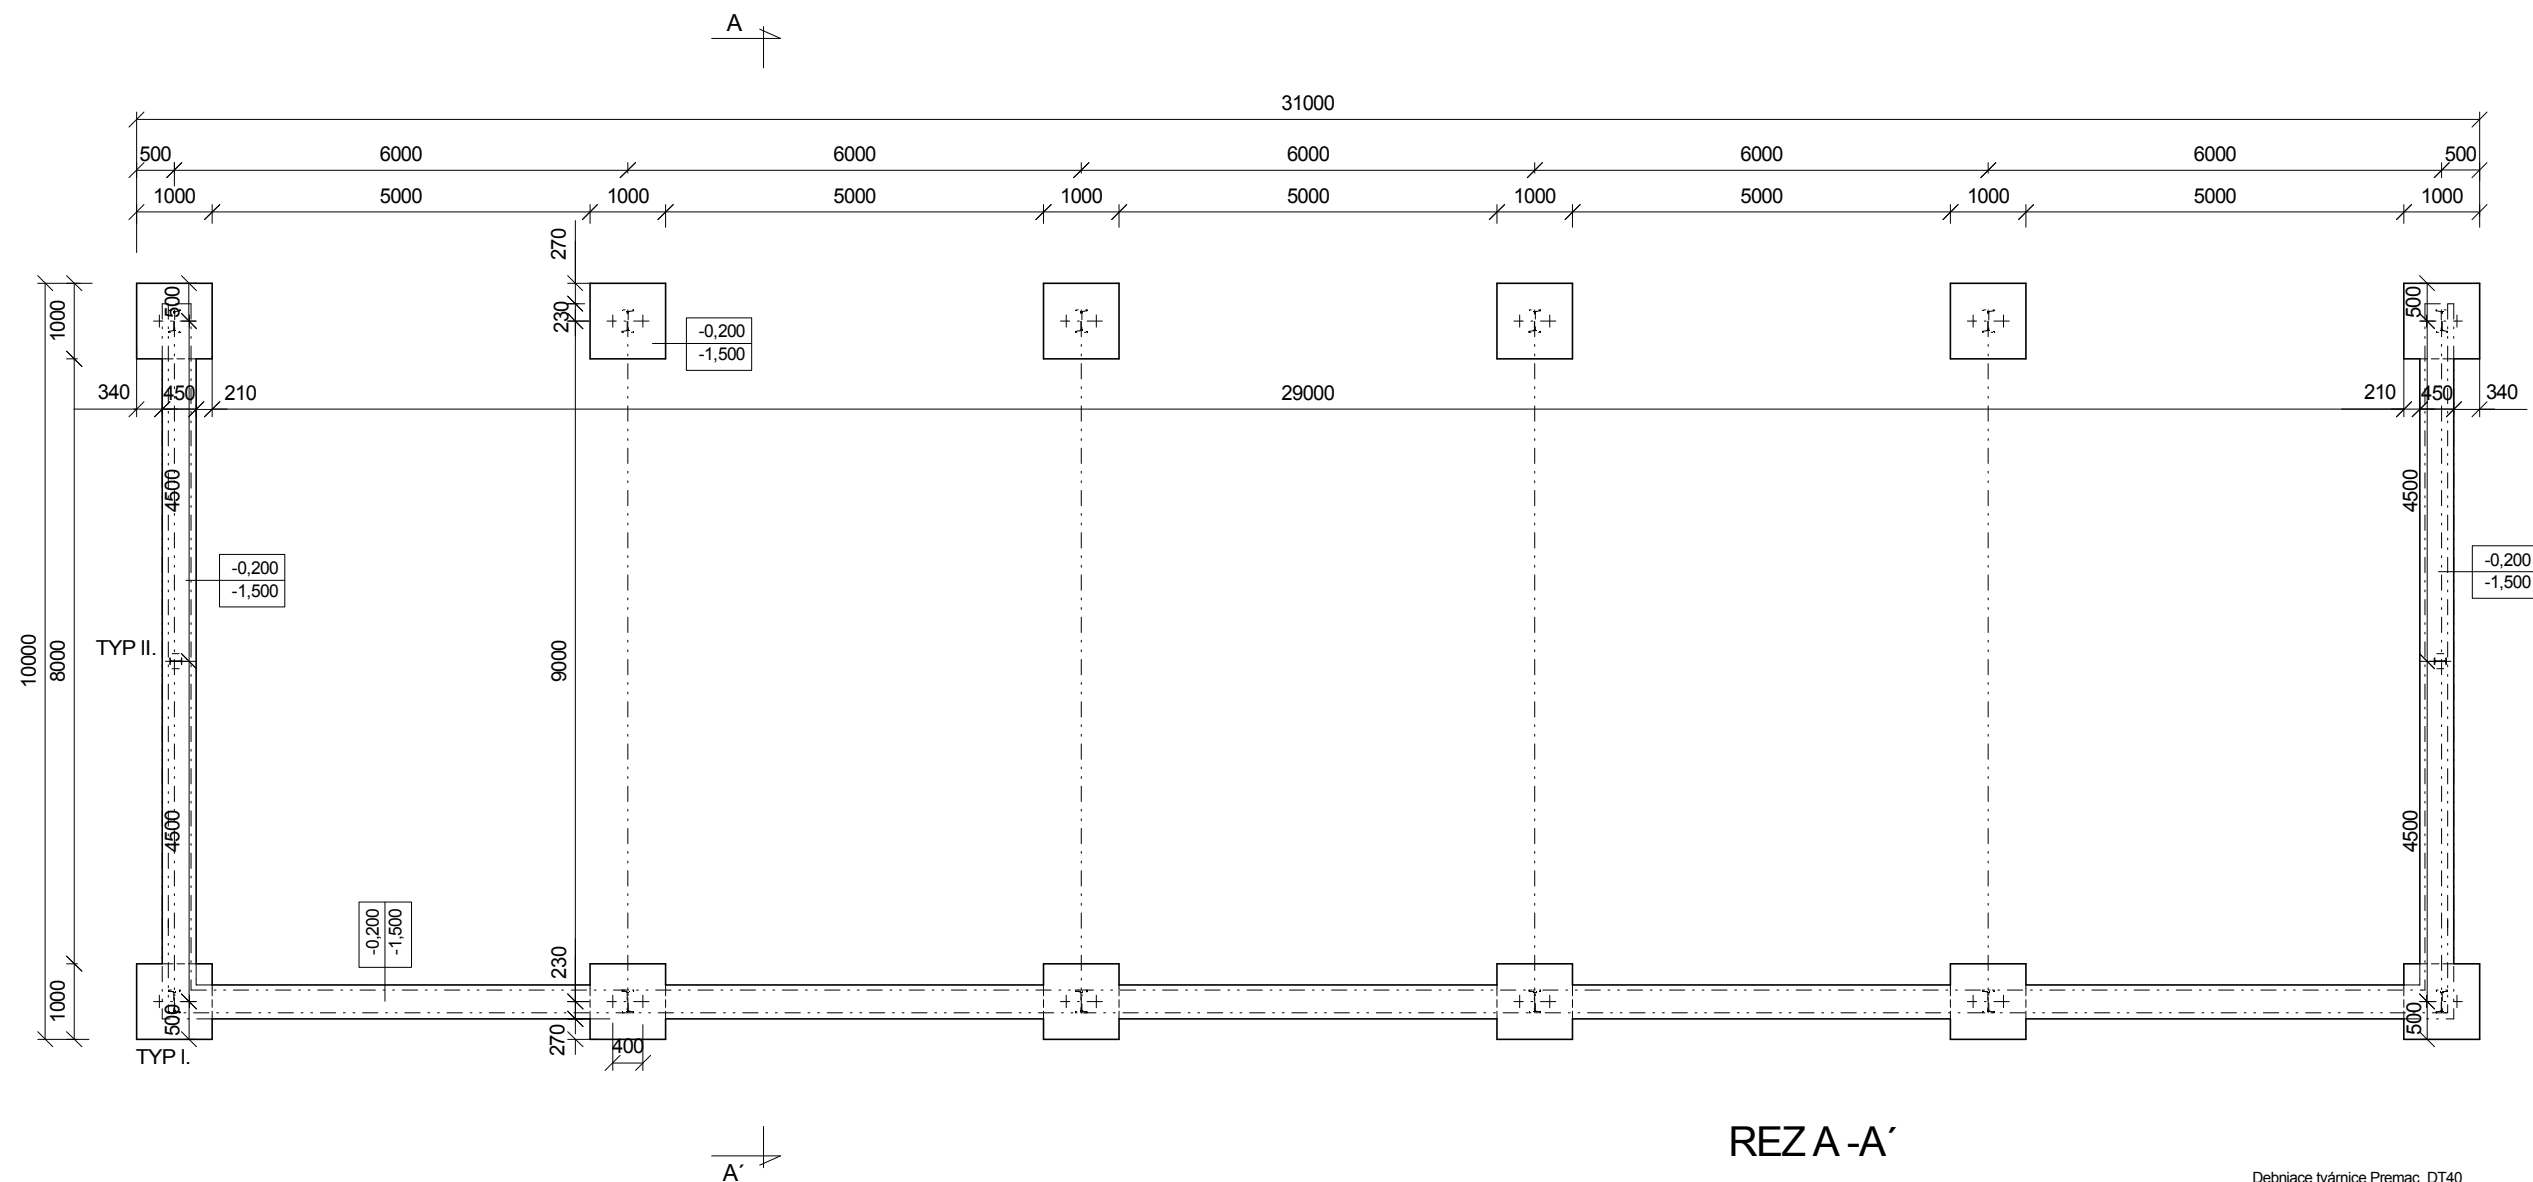


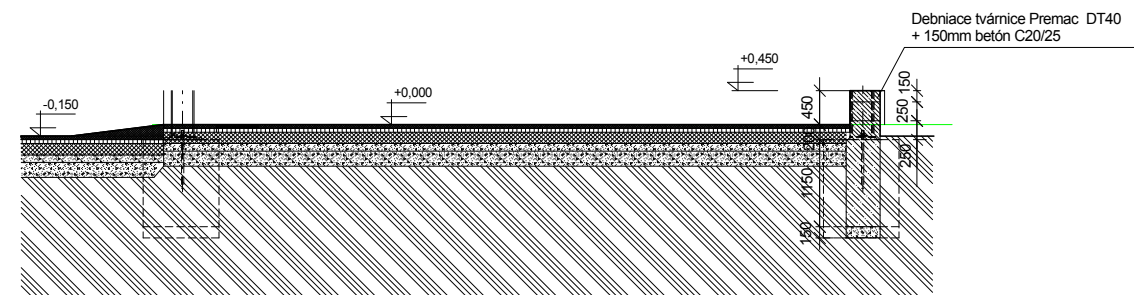

REZ A-A'

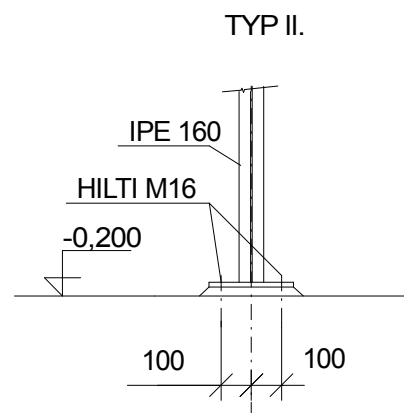

DETAILY KOTVENIA (M 1 :25)

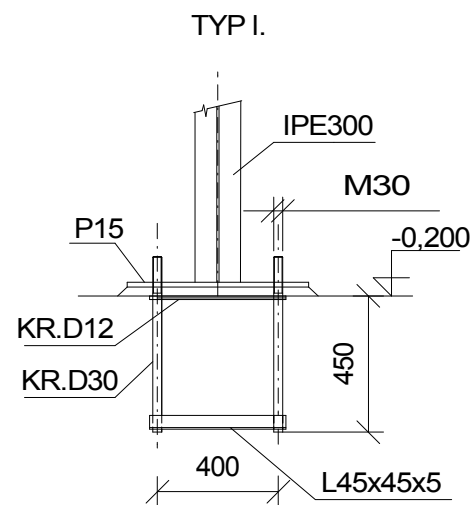

Poznámky :

Po ukončení výkopových prác je potrebné posúdiť únosnosť základovej škáry /0,25MPa/ . Pri nevhodných základových pomeroch je potrebné posúdiť základy a nadimenzovať ich na konkrétne základové pomery.

Ved.proj. :Ing. Lonský	Investor : Mesto Tvrdošín				
Zod. proj. : Ing. Lonský	Stavba : Zberný dvor Tvrdošín SO 02 - Skladový prístrešok			Č. zákazky :210209	Číslo výkresu : 4
Vypracoval : Ing. Štúr					
Dátum : 0209					
Profesia : AP	Obsah : Pôdorys základov	Mierka : M 1 :100			