


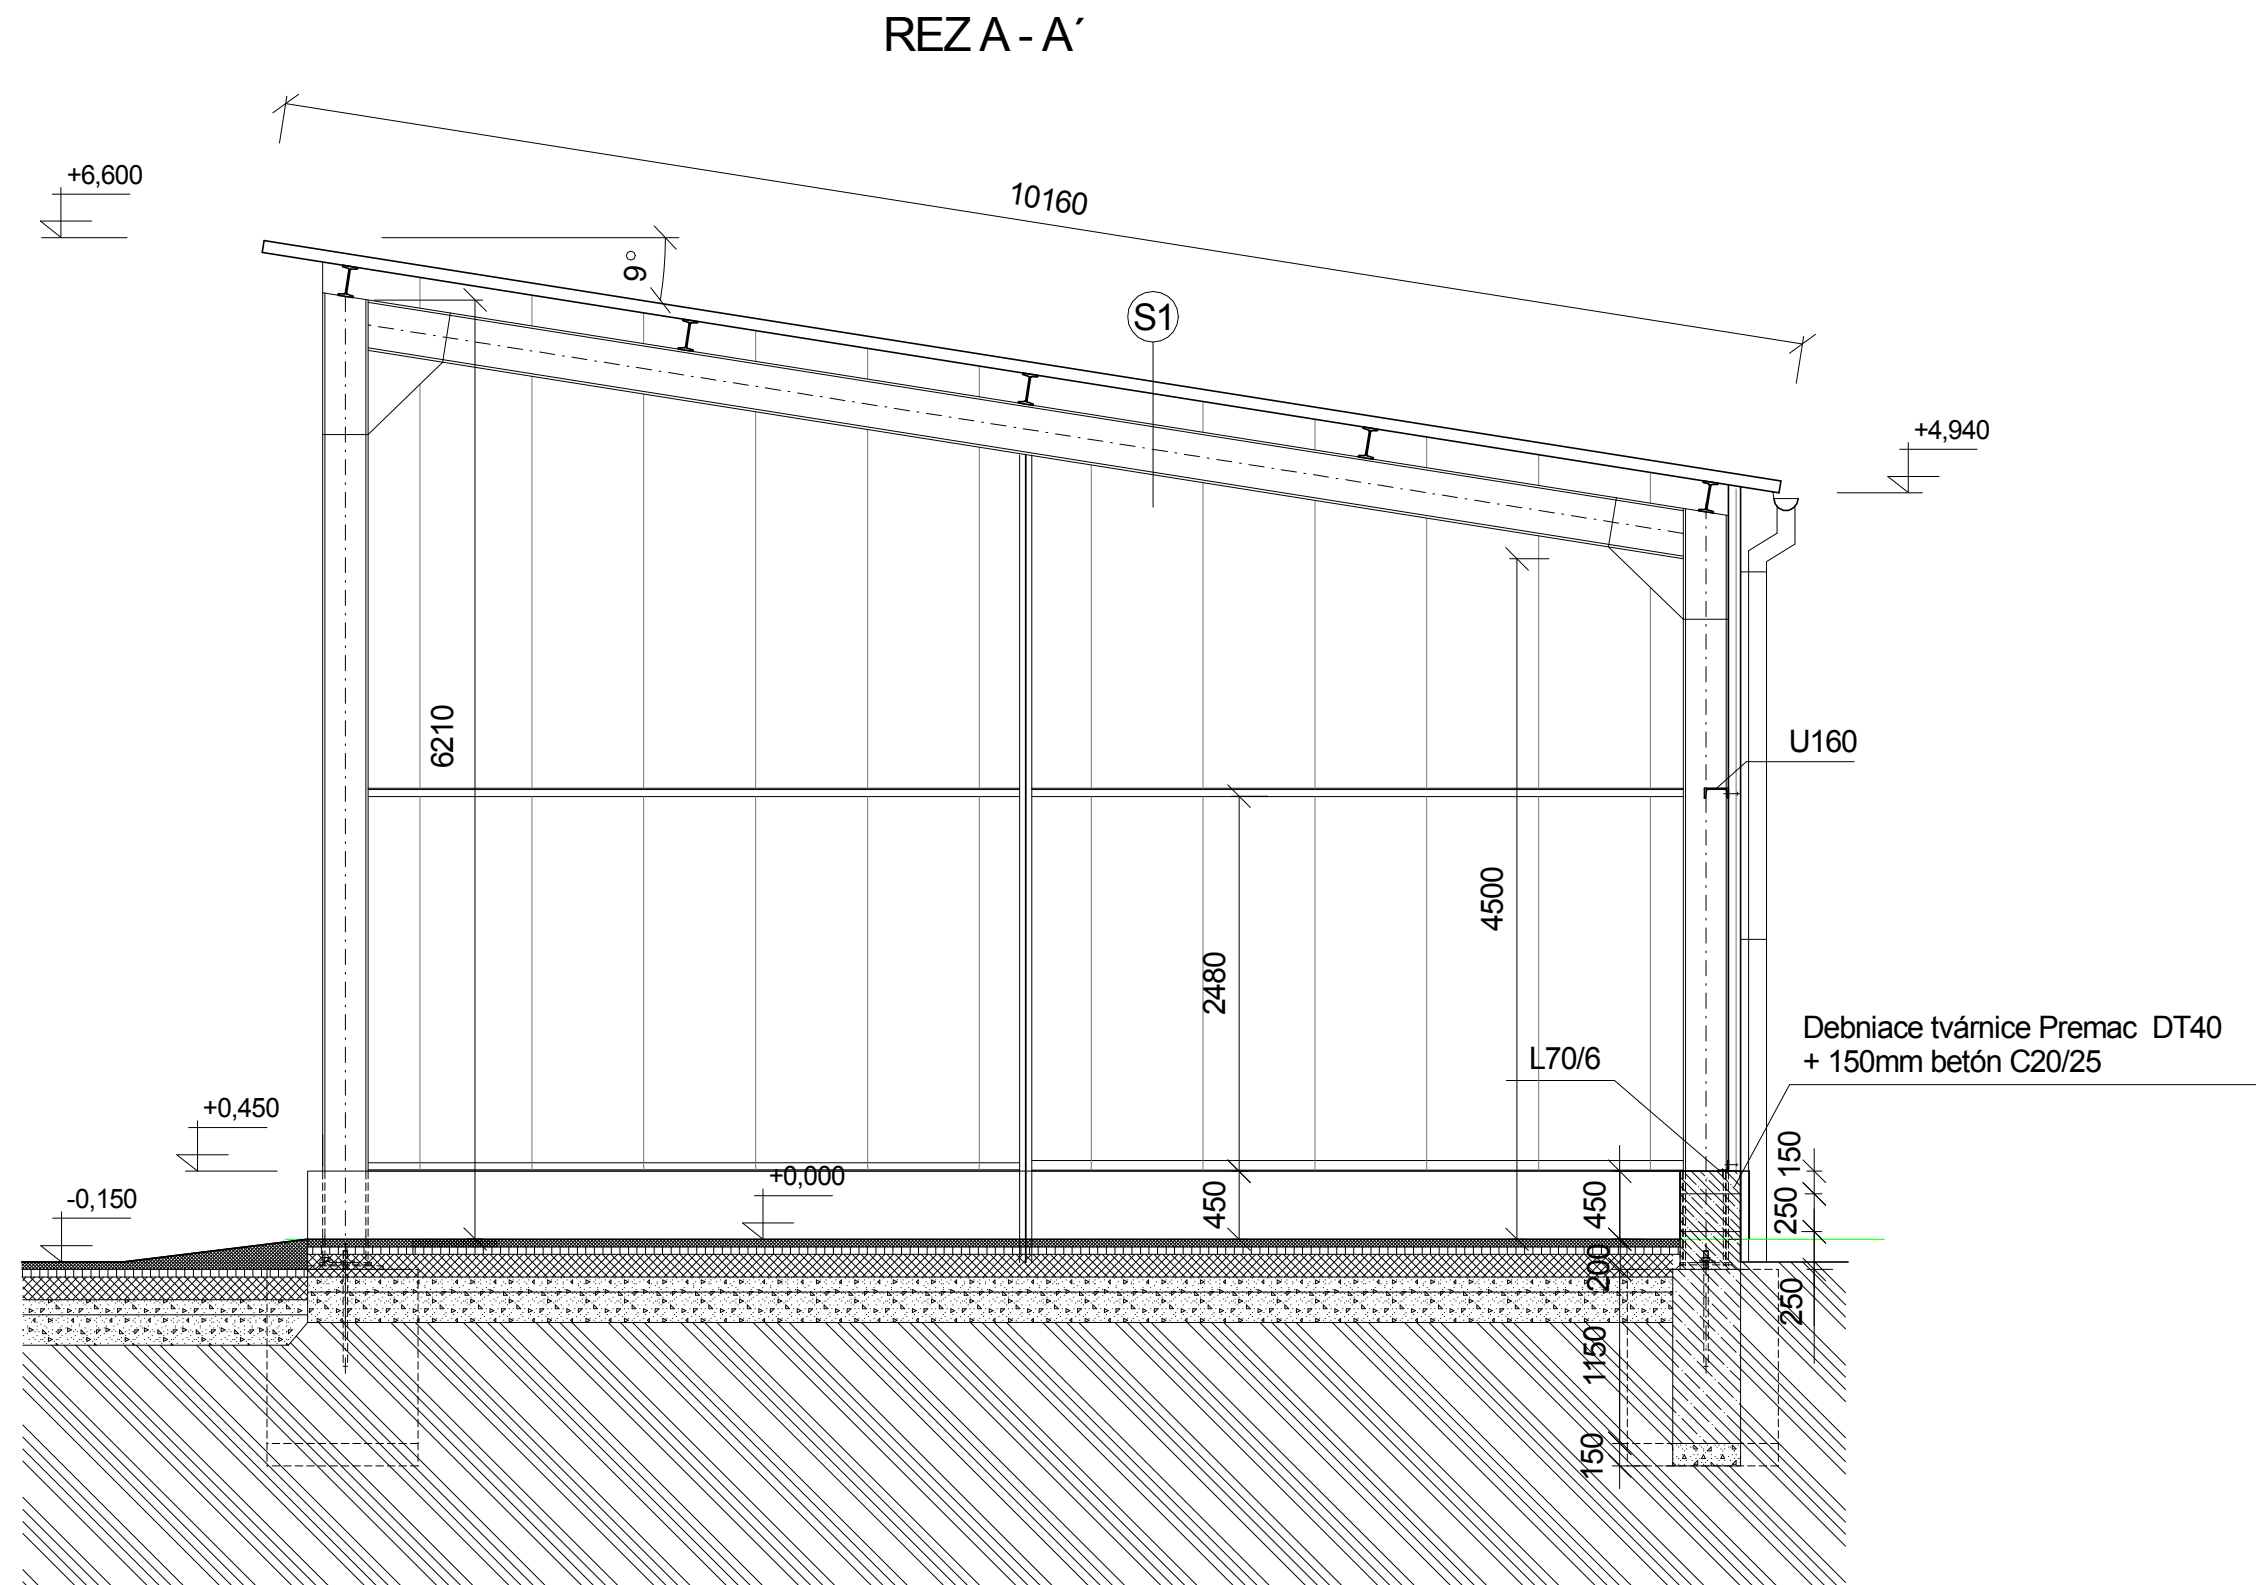

P1

- Asfaltobetón ABJ II hr. 50 mm
- Asfaltobetón ABL II hr. 50 mm
- Obalované kamenivo OK hr. 150 mm
- Štrkodrva fr. 32-63 hr. 100 mm
- Vibrovaná štrkodrva fr. 63-128 hr. 200 mm
- celkom 550 mm

S1

- trapézový plech T 80
- oceľ strešná konštrukcia

Ved.proj. :Ing. Lonský	Investor : Mesto Tvrdošín	
Zod. proj. : Ing. Lonský	Stavba :	
Vypracoval : Ing. Štúr	Zberný dvor Tvrdošín	
Dátum : 0209	SO 02 - Skladový prístrešok	
Profesia : AP	Obsah : Rez A - A'	Č. zákazky :210209
		Číslo výkresu :
		Mierka : M 1 :50
		7