




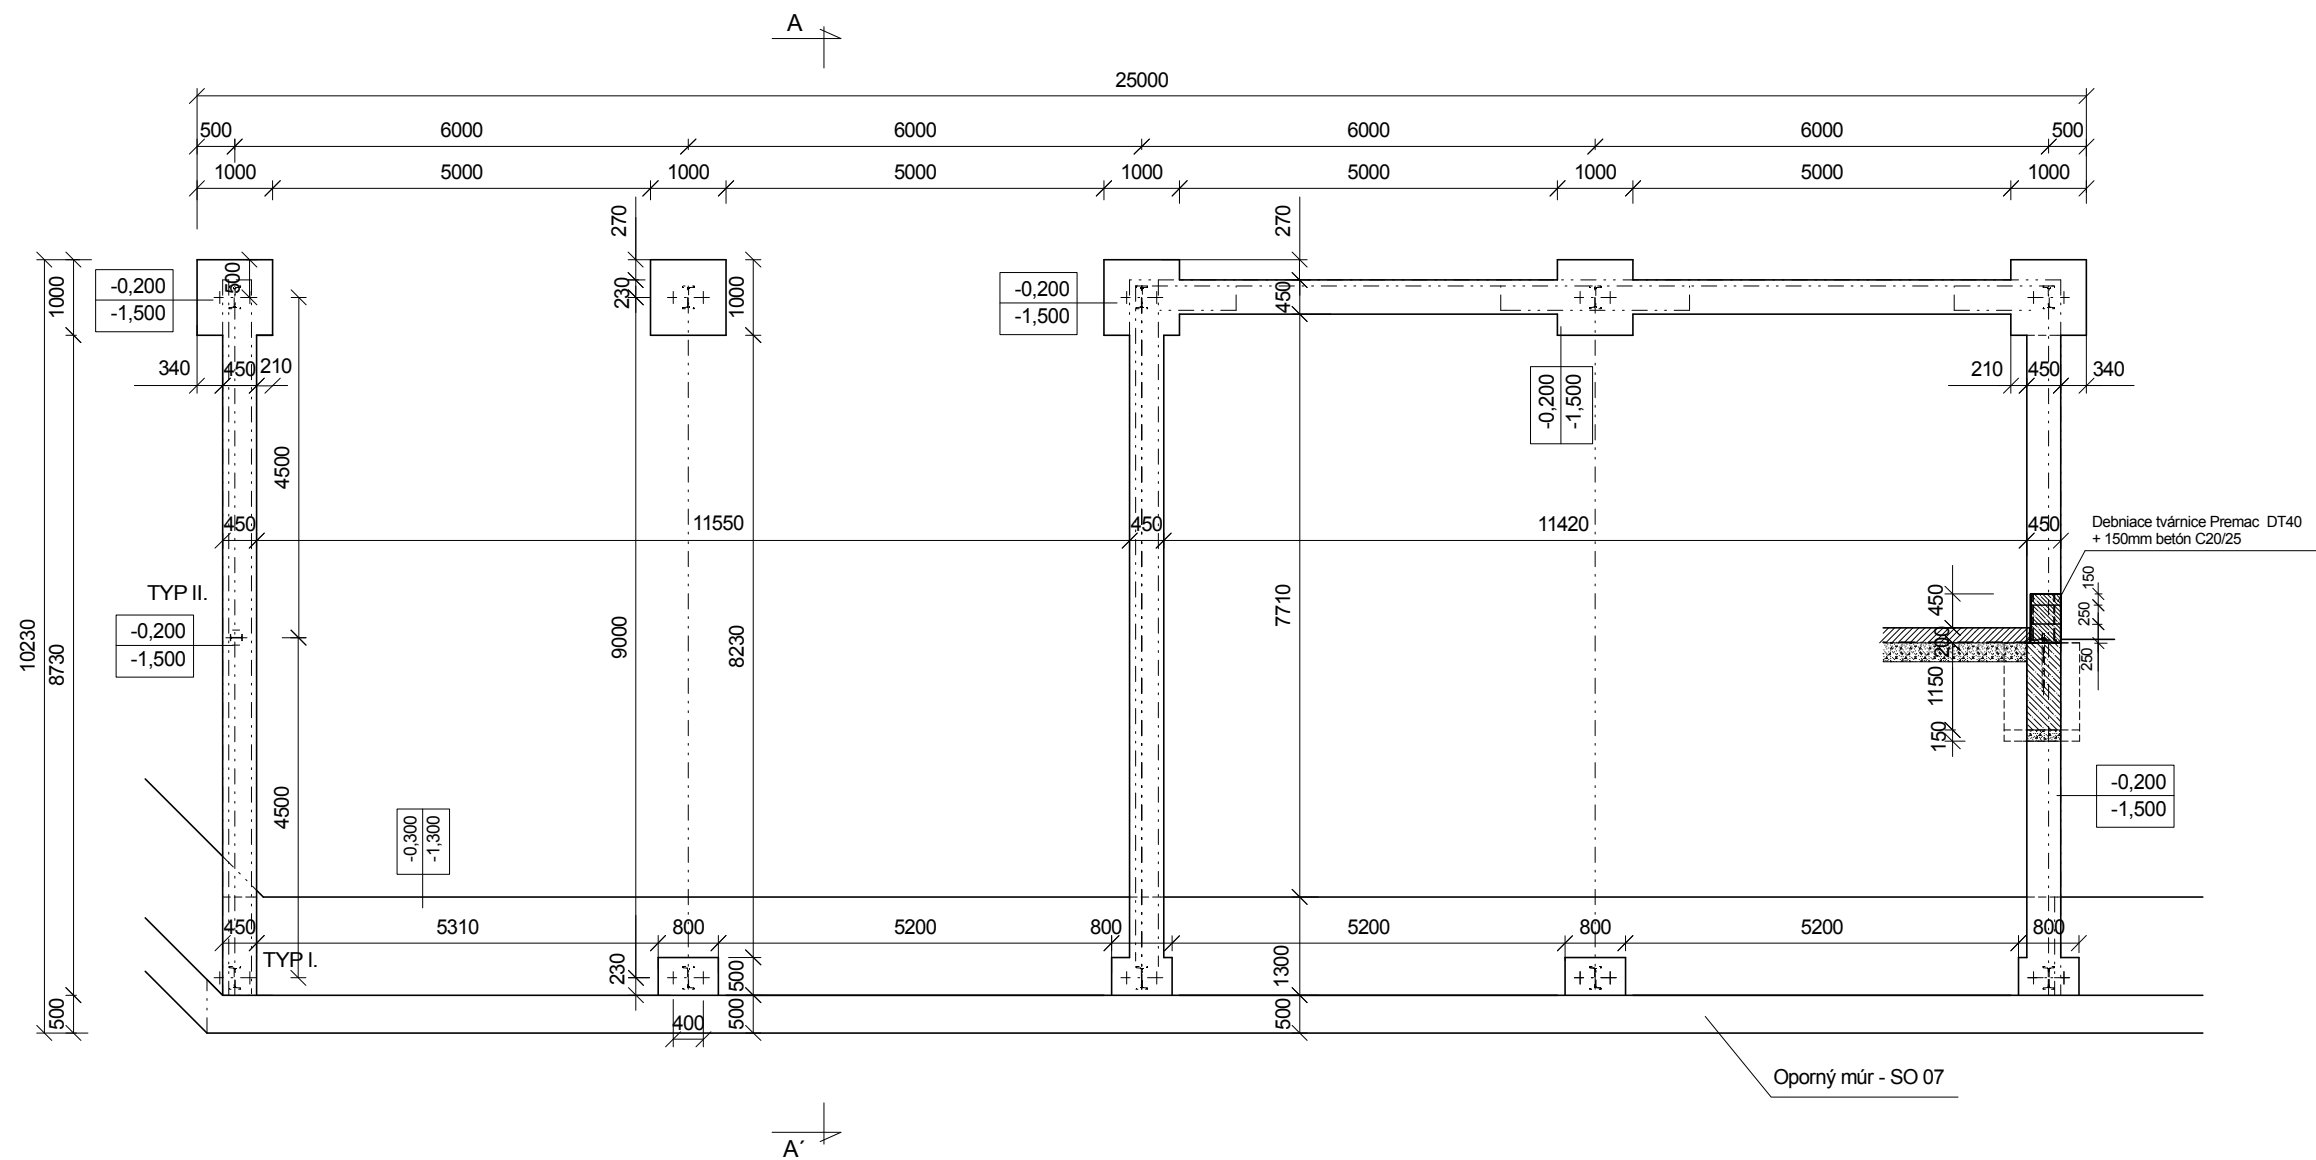

REZ B - B'

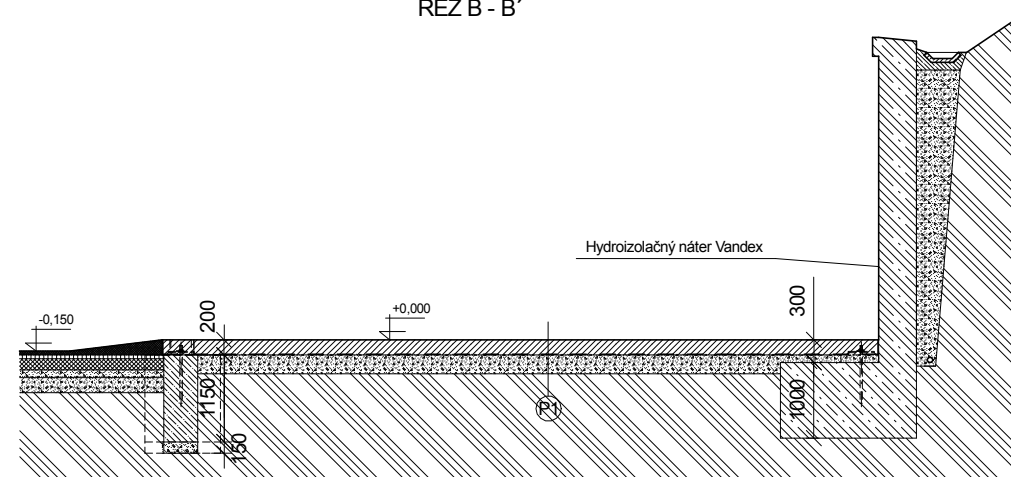

DETAILY KOTVENIA (M 1 :25)

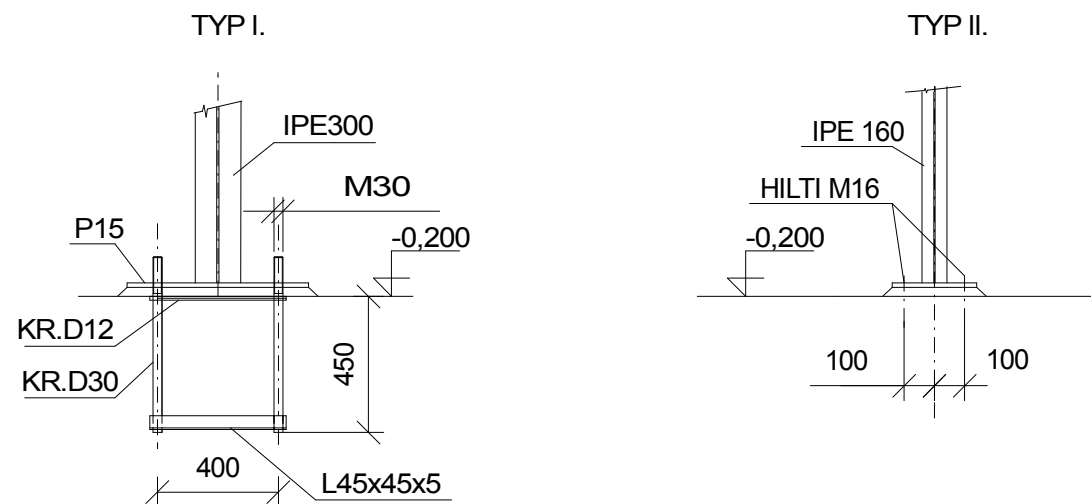

Poznámky :

Po ukončení výkopových prác je potrebné posúdiť únosnosť základovej škáry /0,25MPa/. Pri nevhodných základových pomeroch je potrebné posúdiť základy a nadimenzovať ich na konkrétne základové pomery.

Ved.proj. :Ing. Lonský	Investor : Mesto Tvrdošín		
Zod. proj. : Ing. Lonský	Stavba : Zberný dvor Tvrdošín SO 03 - Skladový prístrešok		
Vypracoval : Ing. Štúr			
Dátum : 0209			
Profesia : AP	Obsah : Pôdorys základov	Č. zákazky : 210209	Číslo výkresu : 4
		Mierka : M 1 :100	