


REZ B - B'

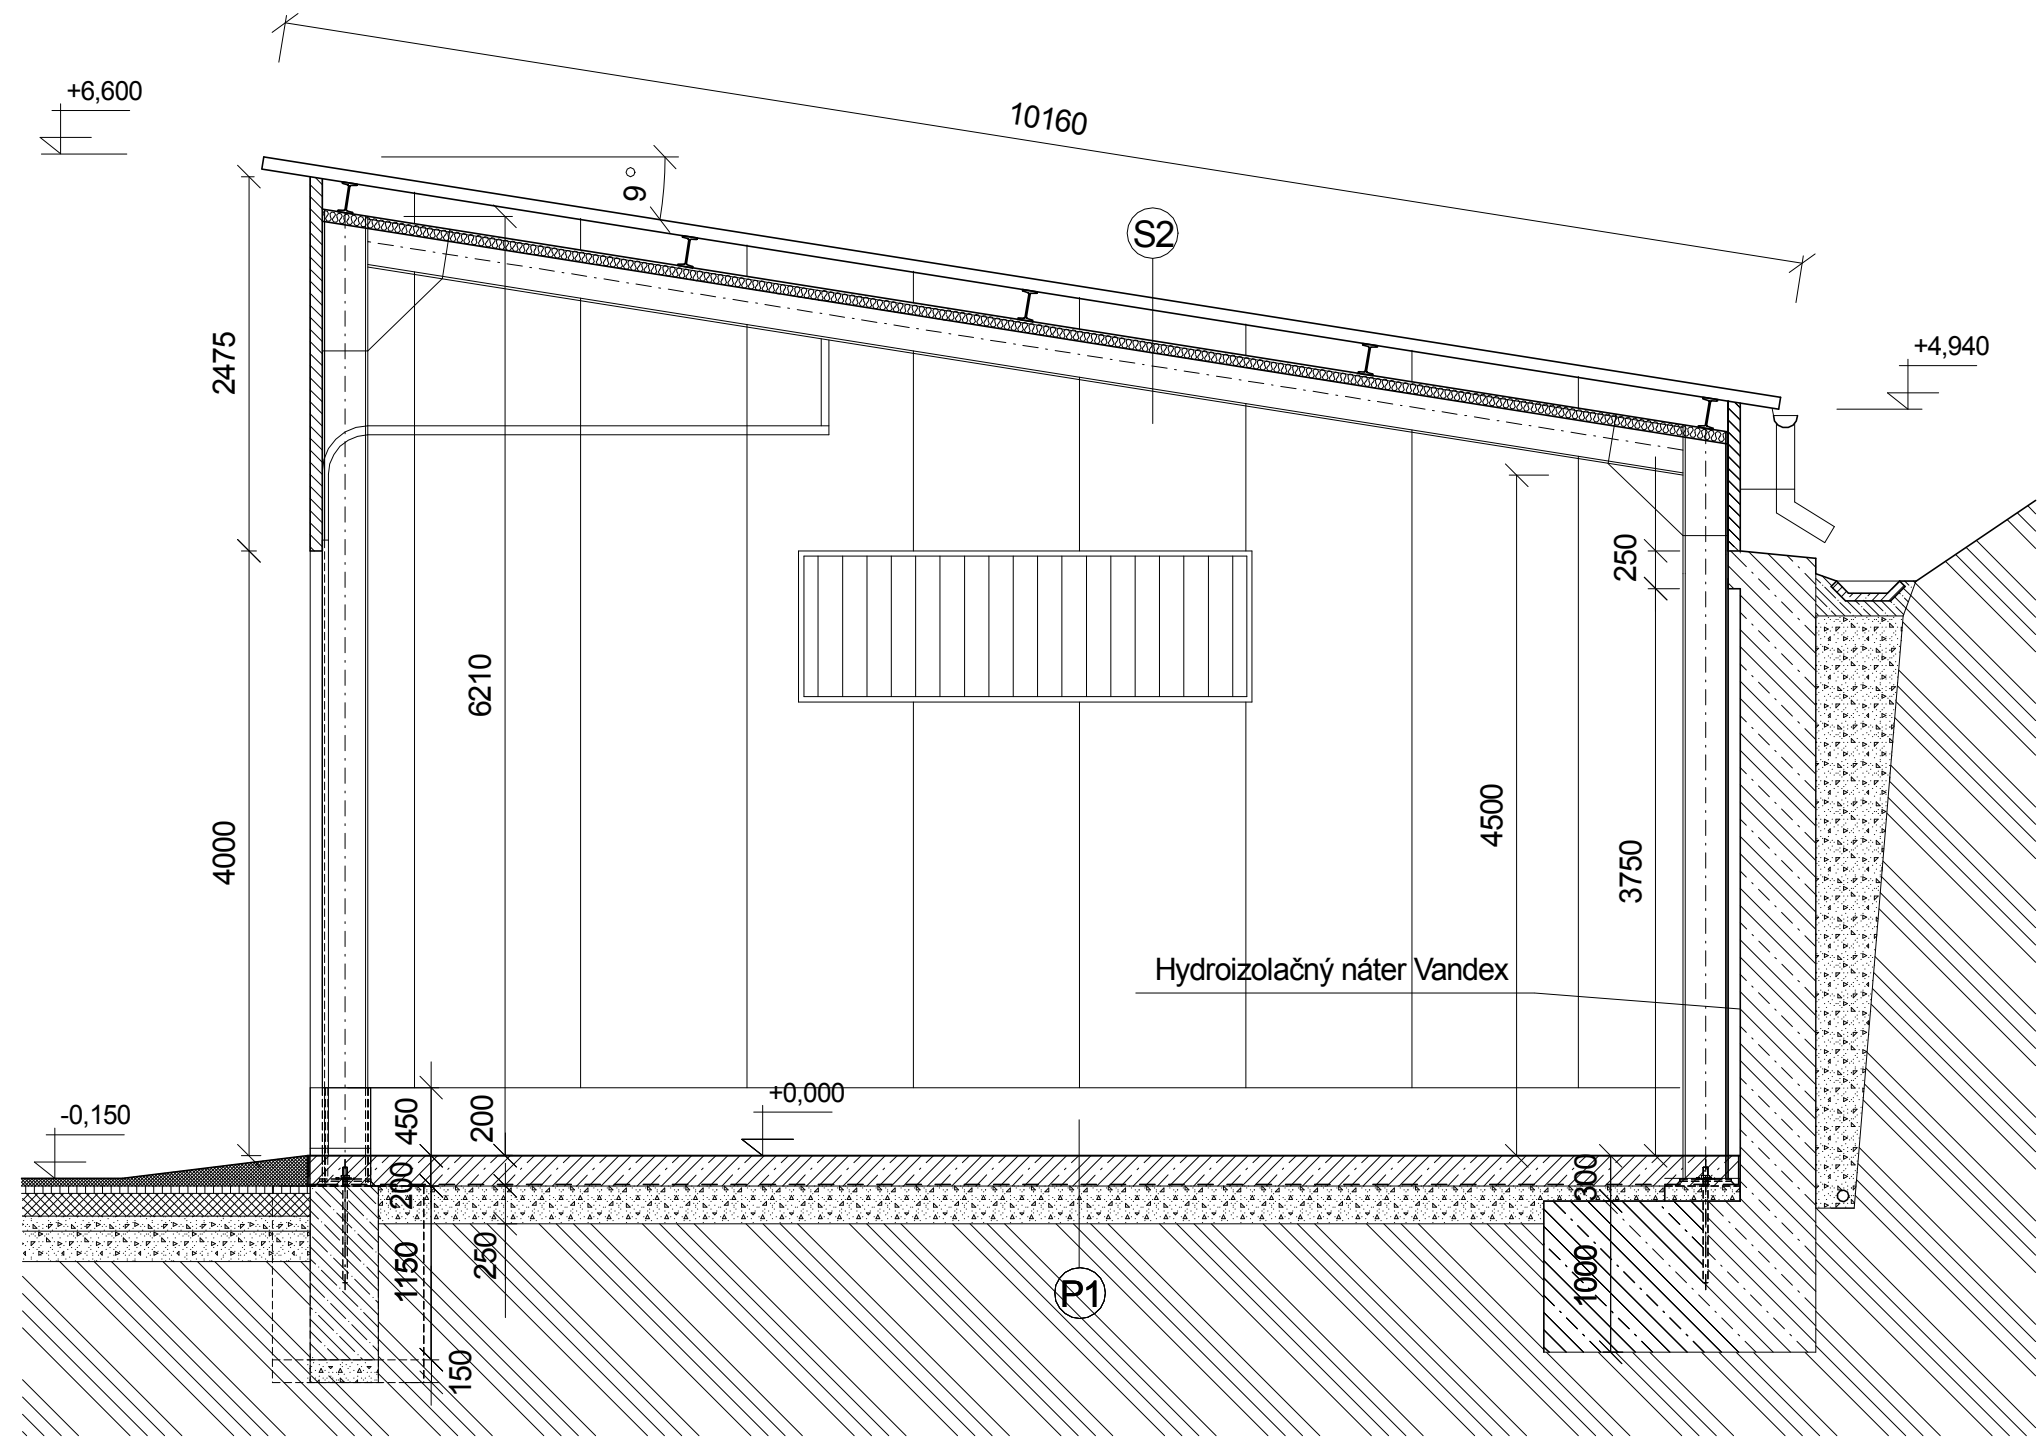

P1

- základová doska hr. 200mm + pancierová podlaha(Stachetop)
- nopová fólia
- zhutnené štrkové lôžko hr. 250mm
- rastlá zemina

S2

- trapézový plech T 80
- oceľ strešná konštrukcia
- sendvičový panel WP 80 ,hr. 80mm

Ved.proj. :Ing. Lonský	Investor : Mesto Tvrdošín	 Č. zákazky :210209 Mierka : M 1 :50	
Zod. proj. : Ing. Lonský	Stavba :		
Vypracoval : Ing. Štúr	Zberný dvor Tvrdošín		
Dátum : 0209	SO 03 - Skladový prístrešok		
Profesia : AP	Obsah : Rez B -B'	Číslo výkresu : 8	