



①

3000X1000

OKNO PEVNÉ Z KOMôRKOVÉHO POLYKARBONÁTU HR. 40MM

POČET KS :1

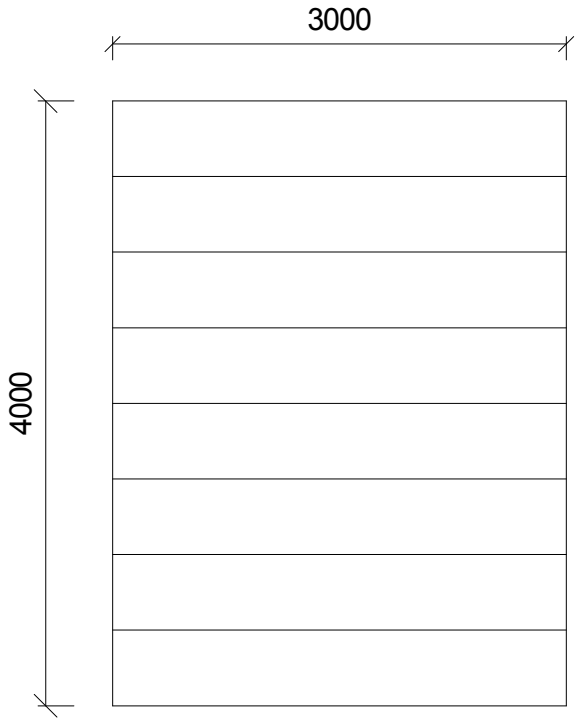


②

3000X4000

SEKČNÁ - SENDVIČOVÁ GARÁŽOVÁ BRÁNA
S POHONOM , ĎIAĽKOVÝM OVLÁDANÍM

POČET KS : 2

ROZMERY OKIEN A DVERÍ UPRESNIŤ PRIAMO NA STAVBE.

| | | |
|---|---|---|
| Ved.proj. :Ing. Lonský | Investor : Mesto Tvrdošín | Projekcia Štúr Milan |
| Zod. proj. : Ing. Lonský | Stavba : Zberný dvor Tvrdošín | |
| Vypracoval : Ing. Štúr | | |
| Dátum : 0209 | SO 03 - Skladový prístrešok | Č. zákazky :210209 / Číslo výkresu : 11 |
| Profesia : AP | Obsah : Výkaz okien a dverí | Mierka : M 1 :50 |