



POHLAD SEVEROZÁPADNÝ

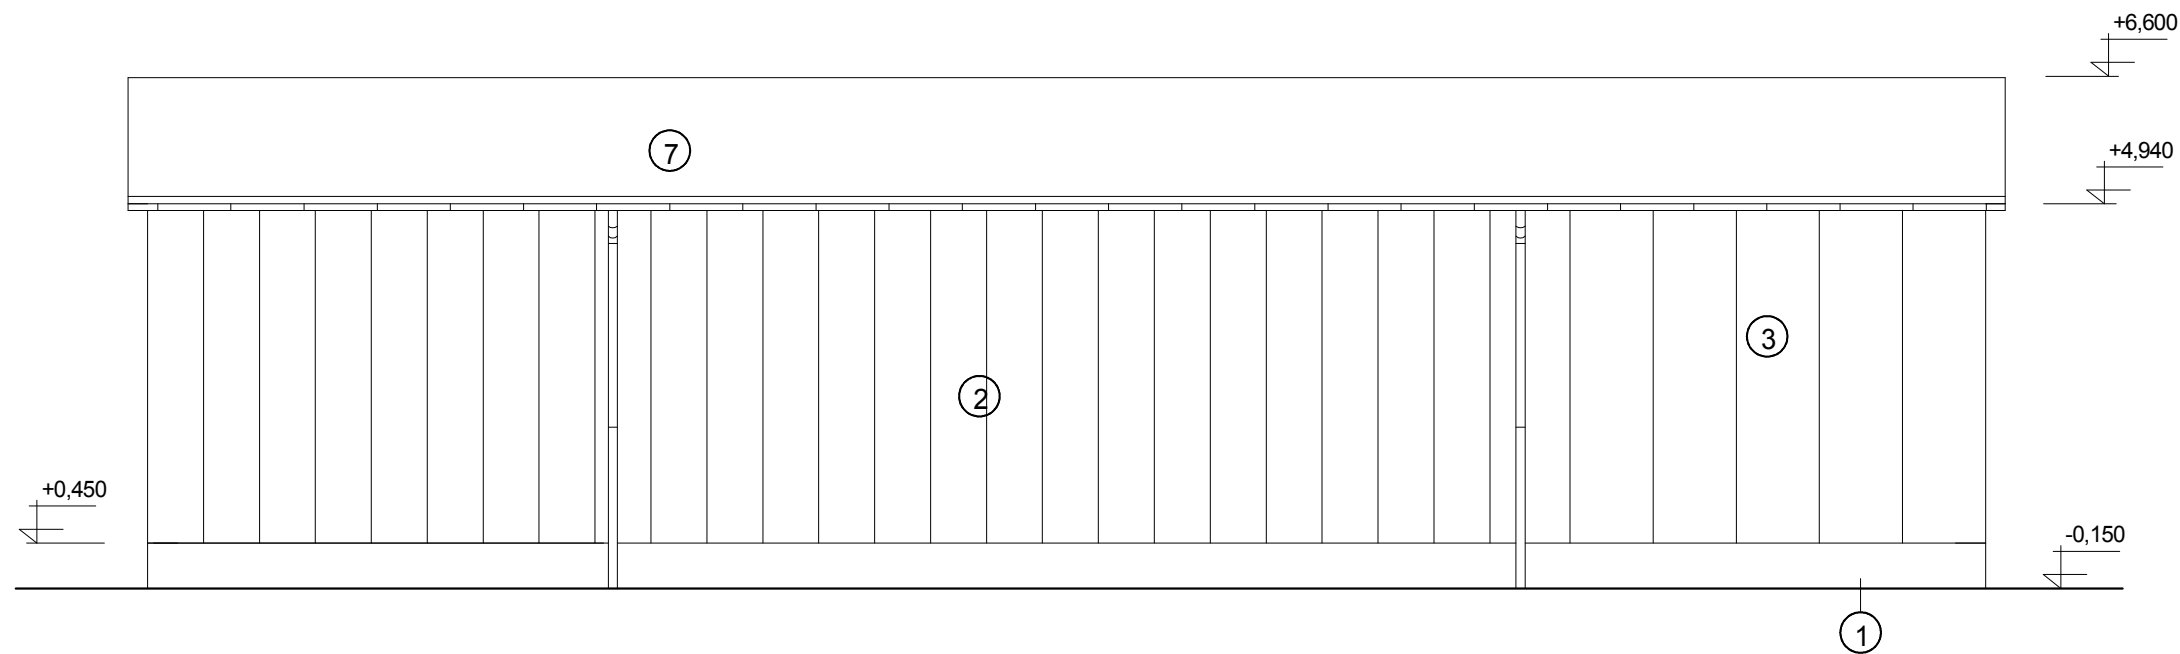

POHLAD JUHOZÁPADNÝ

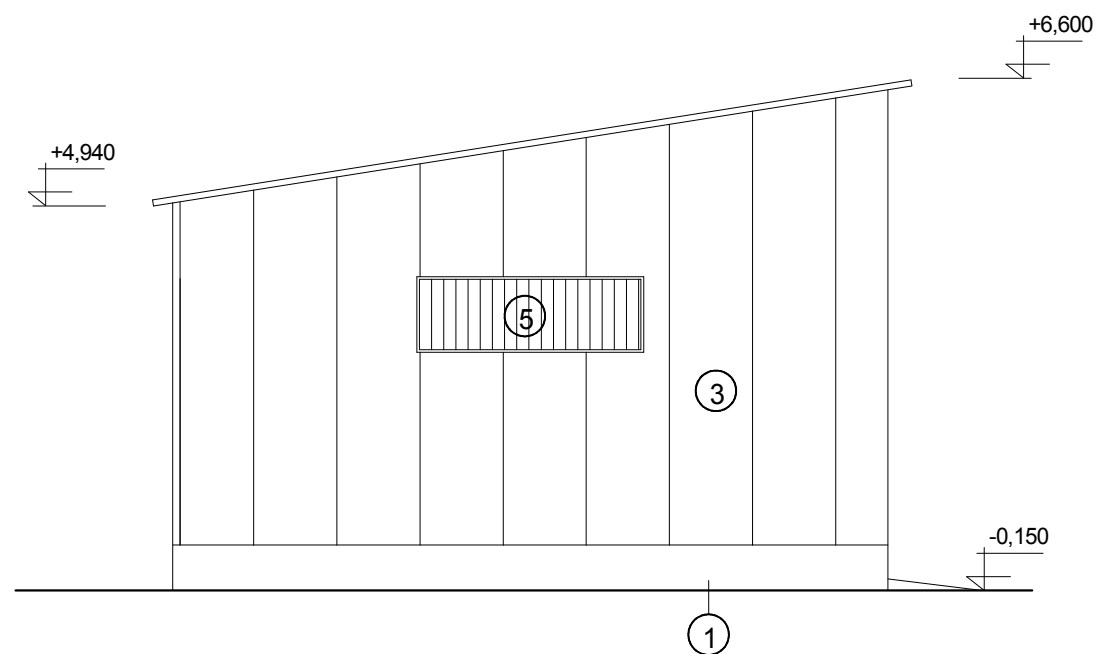

- ① - BETÓNOVÉ KONŠTRUKCIE
- ② - TRAPÉZOVÝ PLECH - FARBA MODRÁ
- ③ - SENDVIČOVÝ PANEL -FARBA MODRÁ
- ④ - OCEĽOVÉ KONŠTRUKCIE - FARBA MODRÁ
- ⑤ - VÝPNLNE OTVOROV Z POLYKARBONÁTU
- ⑥ - SEKČNÁ GARÁŽOVÁ BRÁNA
- ⑦ - KRYTINA - TRAPÉZOVÝ PLECH- FARBA MODRÁ

Ved.proj. :Ing. Lonský	Investor : Mesto Tvrdošín	Projekcia Štúr Milan Č. zákazky :210209 Číslo výkresu : 10	
Zod. proj. : Ing. Lonský	Stavba :		
Vypracoval : Ing. Štúr	Zberný dvor Tvrdošín		
Dátum : 0209	SO 05 - Prevádzková hala na štiepky a garáž		
Profesia : AP	Obsah : Pohľad juhozápadný, severozápadný	Mierka : M 1 :100	