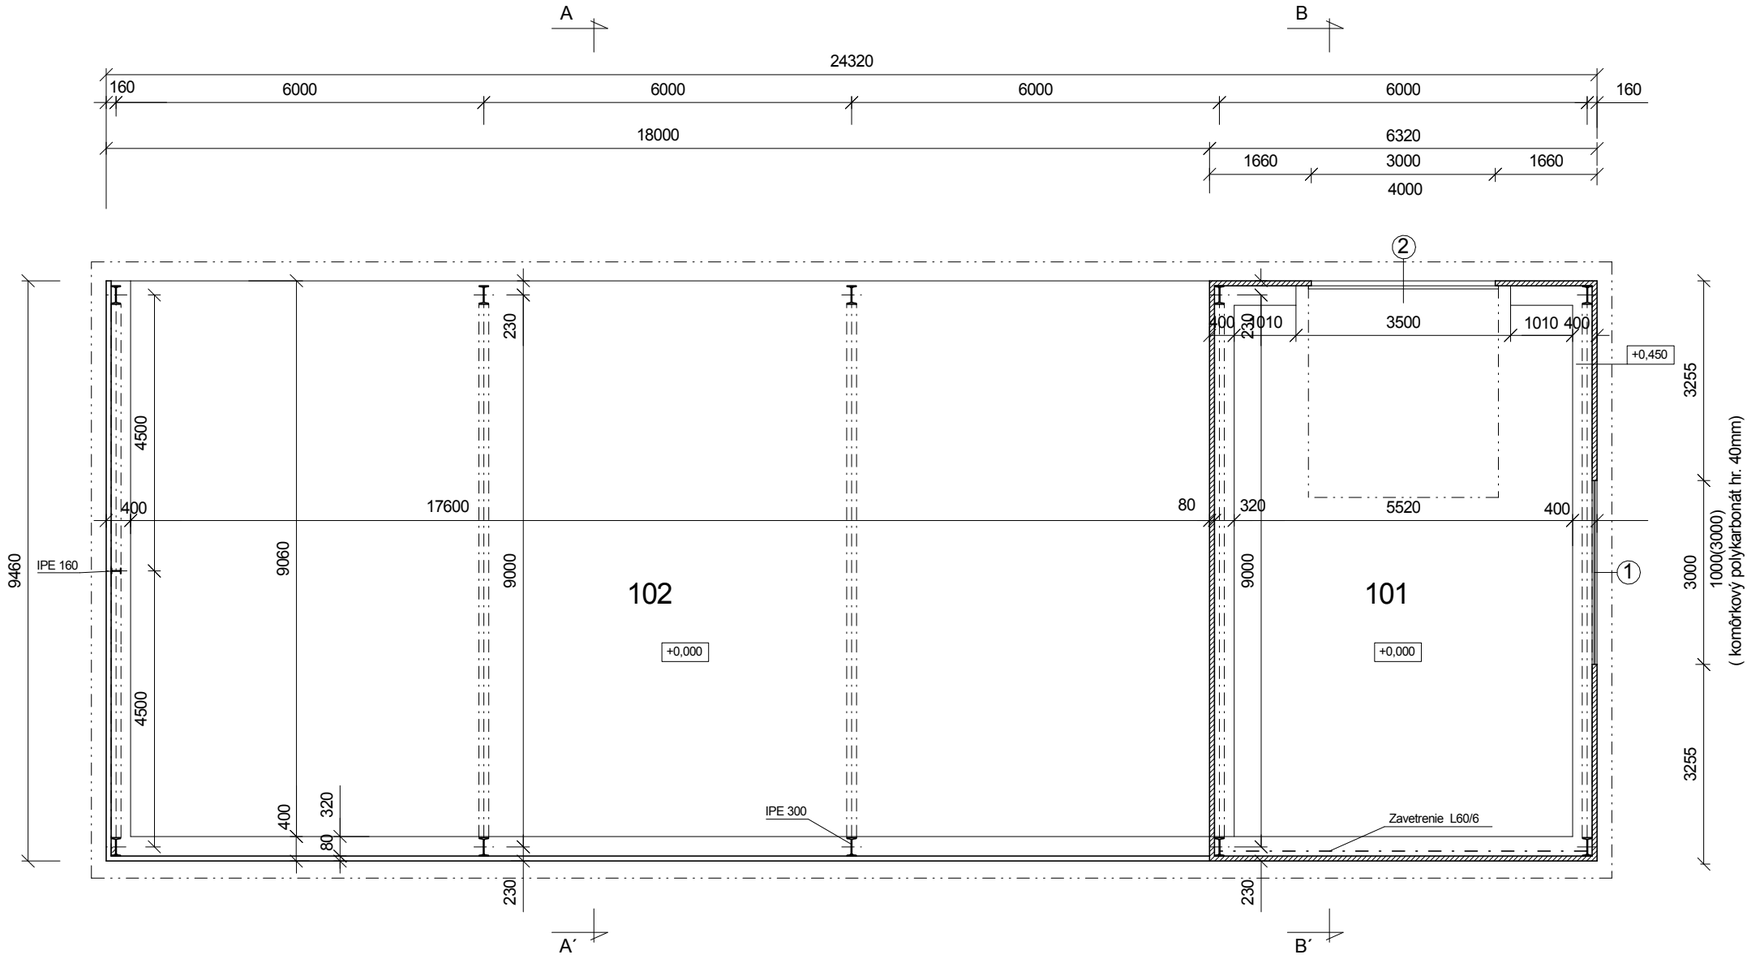

LEGENDA MIESTNOSTÍ :

Č.m	Účel miestnosti	Plocha m 2	Podlaha	Poznámka
101	Garáž	48,92	Pancierová (P1)	
102	Prístrešok (výrobná hala)	159,45	Pancierová (P1)	
Celková úžitková plocha		208,37		

LEGENDA MATERIÁLOV

Nosná oceľová konštrukcia.

Trapézový plech T80

Sendvičový panel WP 80 - hr. 80mm.

(P1)

- základová doska hr. 200mm + pancierová podlaha(Stachetop)
- nopová fólia
- zhutnené štrkové lôžko hr. 250mm
- rastlá zemina

Ved.proj. :Ing. Lonský	Investor : Mesto Tvrdošín	Projekcia Štúr Milan
Zod. proj. : Ing. Lonský	Stavba : Zberný dvor Tvrdošín	
Vypracoval : Ing. Štúr	SO 05 - Prevádzková hala na štiepky a garáž	
Dátum : 0209		Č. zákazky :210209 / Číslo výkresu : 5
Profesia : AP	Obsah : Pôdorys I.nadzemného podlažia	Mierka : M 1 :100