

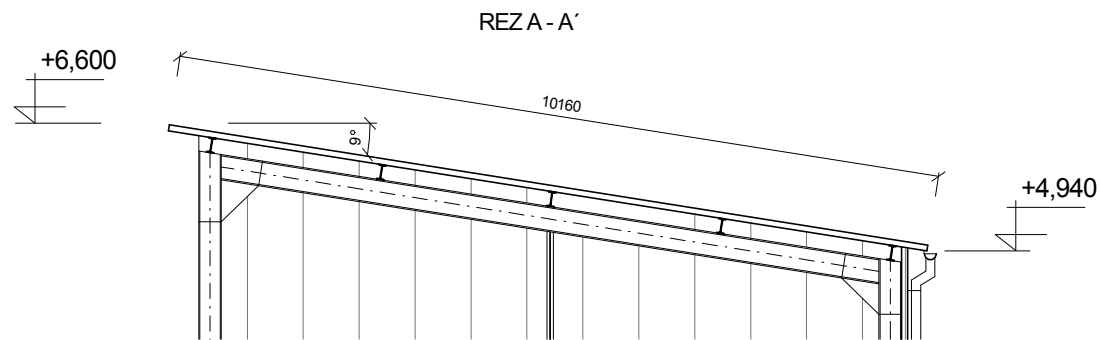


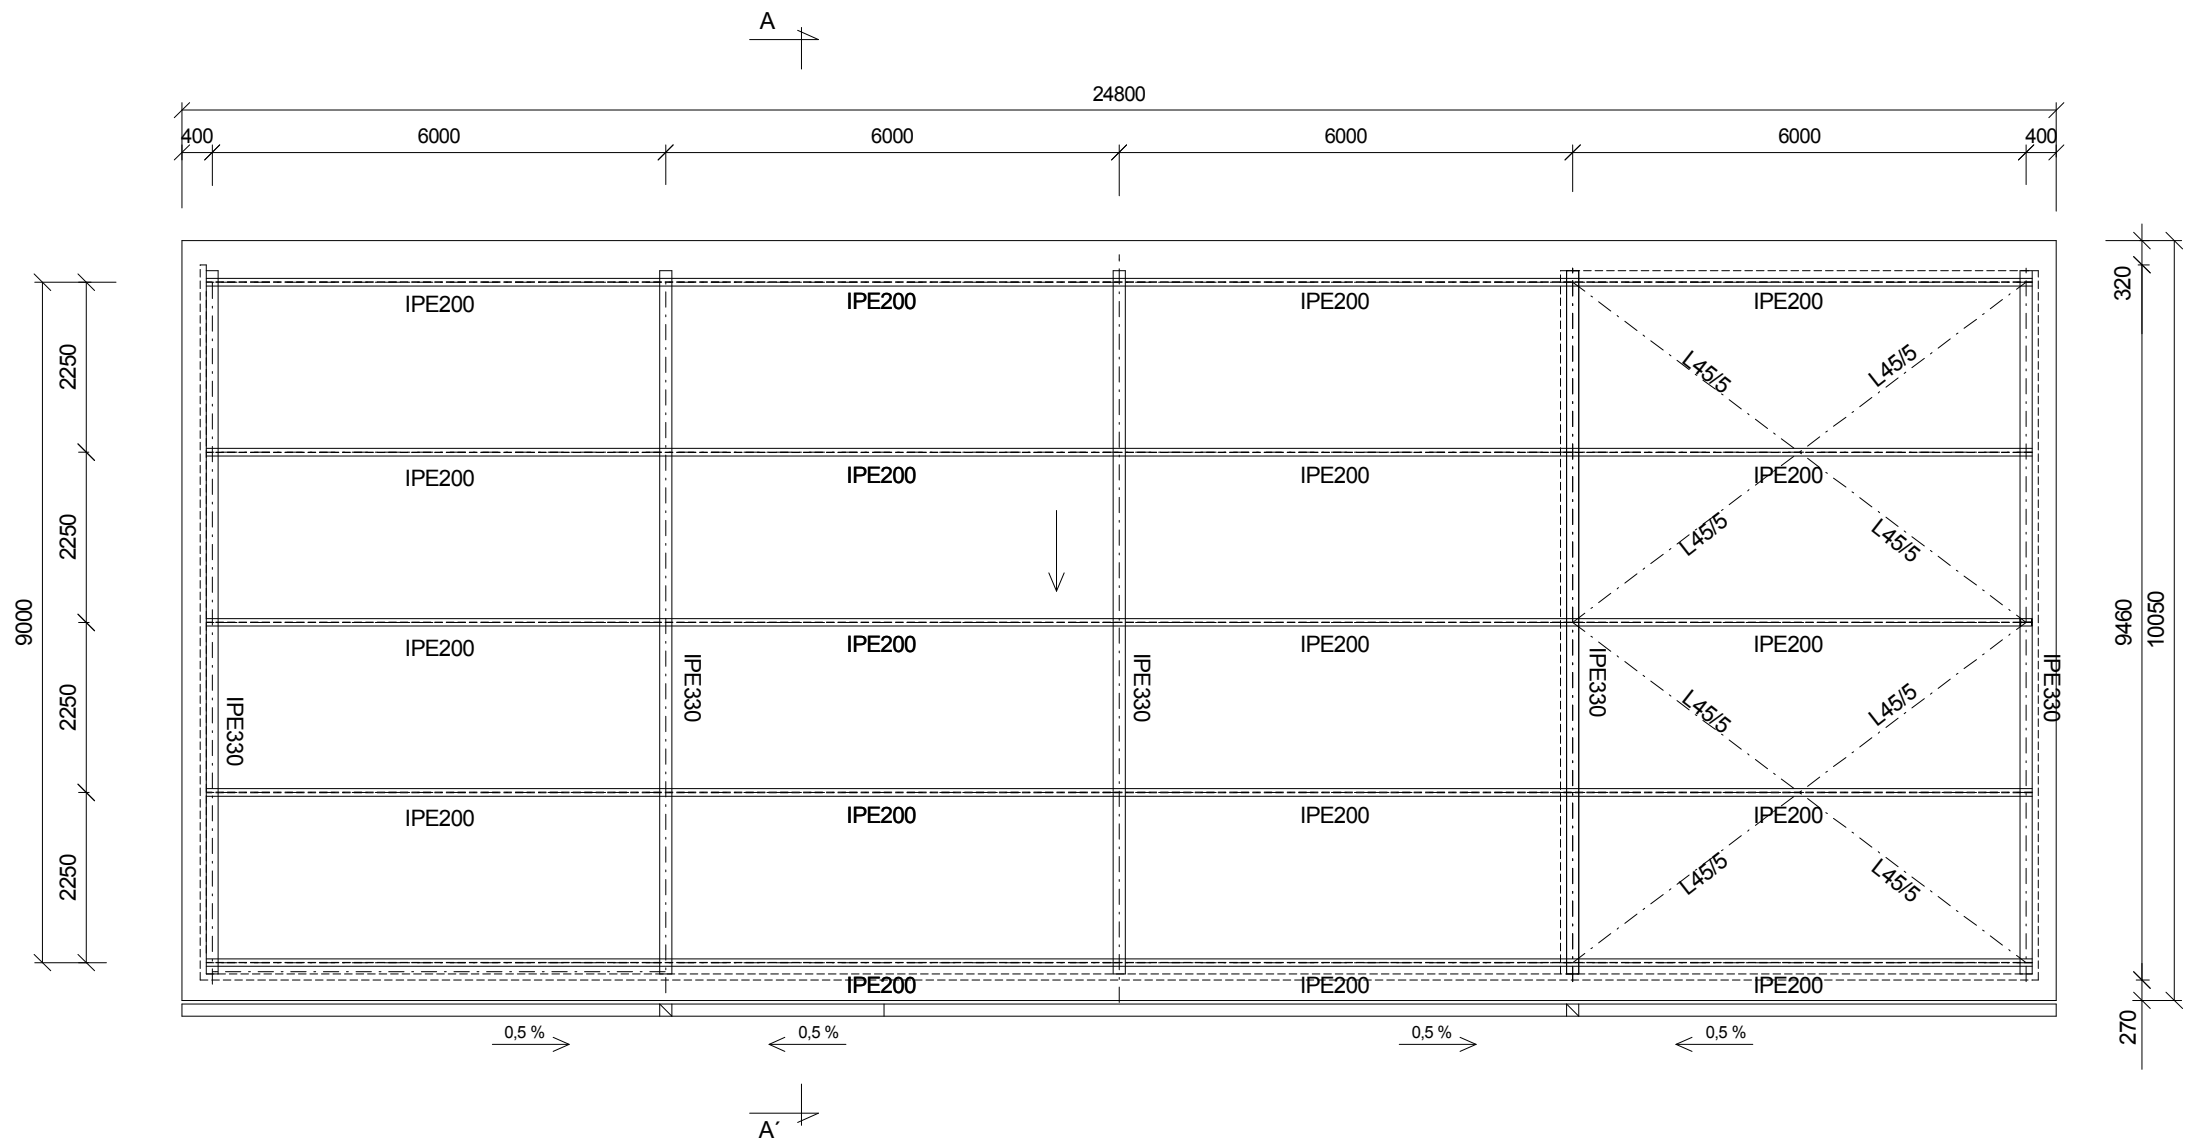

VÝKAZ KLAMPIARSKYCH VÝROBKOV

VÝROBOK	Množstvo(m), dĺžka	
	(m)	počet kusov
Polkruhový odkvapový žľab D150	24,80	1
Žľabový hák D150		26
Žľabový kotlík		2
Koleno 60 °		4
Žľabové čelo		2
Spojka žľabov D150		7
Zvodová rúra D100	10,40	1
Objímka rúry		6

Sklon strechy : 9 °
Celková plocha strechy : 227,16 m2

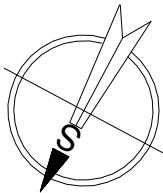

Ved.proj. :Ing. Lonský	Investor : Mesto Tvrdosín		
Zod. proj. : Ing. Lonský	Stavba : Zberný dvor Tvrdosín		
Vypracoval : Ing. Štúr	SO 05 - Prevádzková hala na štiepky a garáž		
Dátum : 0209	Obsah : Pôdorys strechy	Č. zákazky :210209	Číslo výkresu :
Profesia : AP		Mierka : M 1 :100	6