


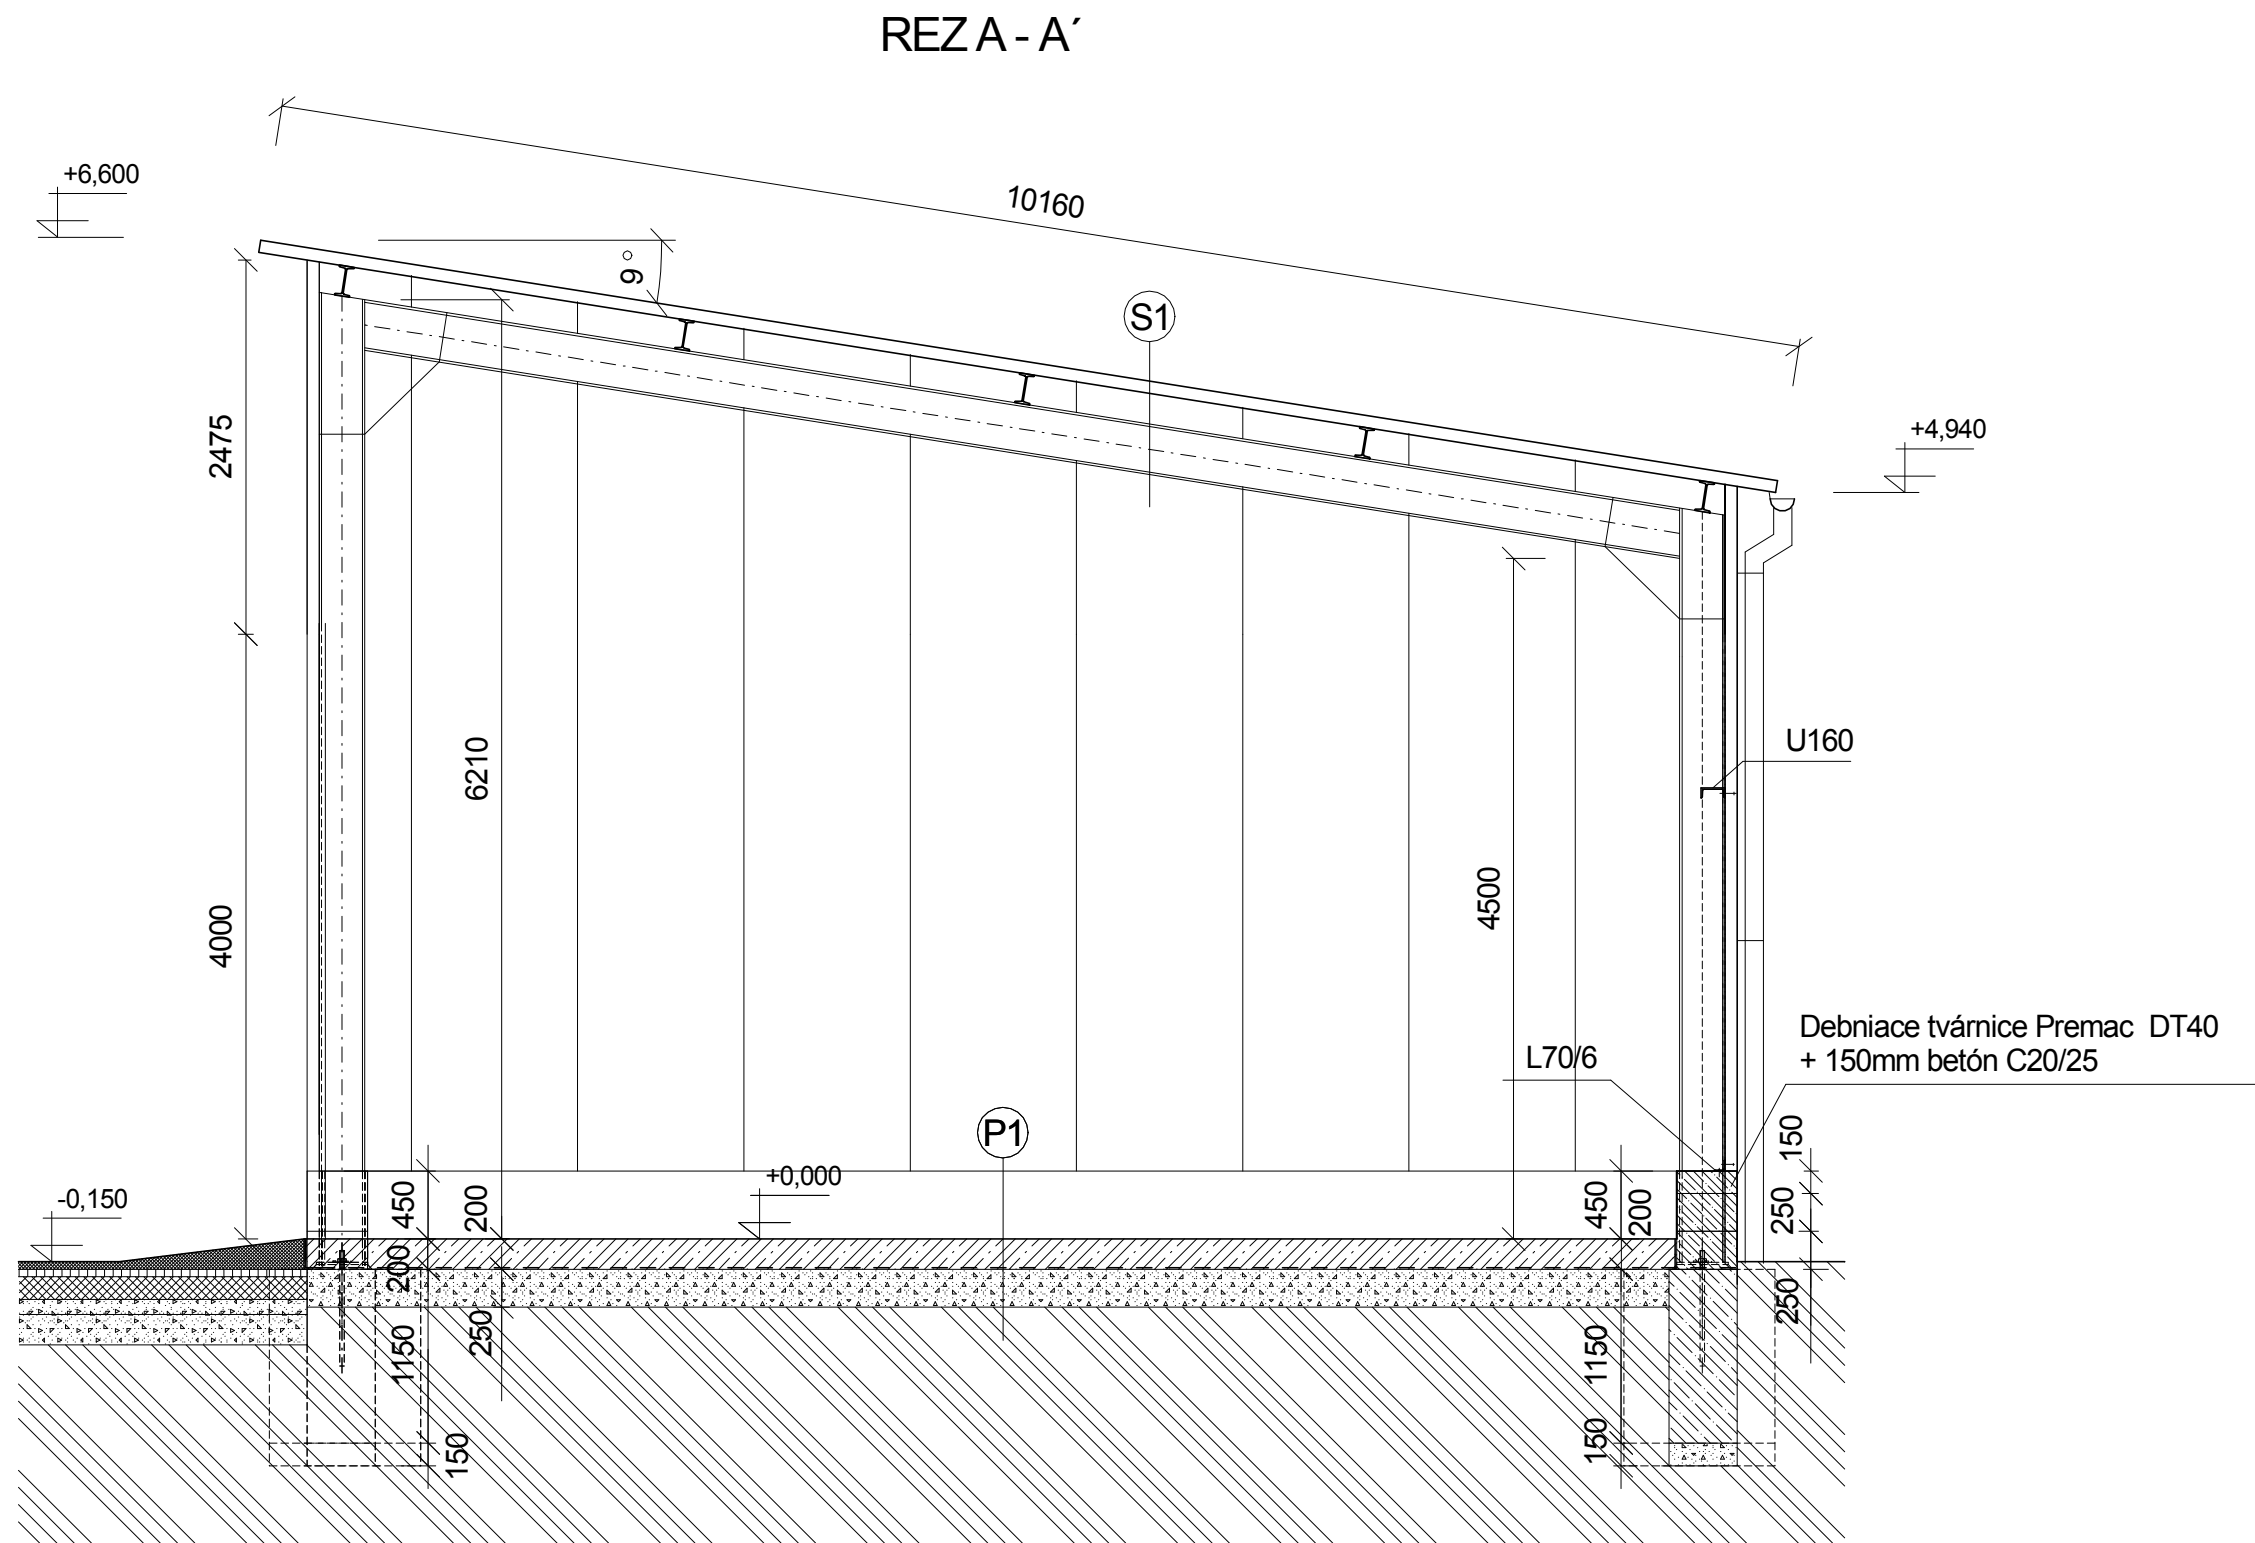

P1

- základová doska hr. 200mm + pancierová podlaha(Stachetop)
- nopová fólia
- zhutnené štrkové lôžko hr. 250mm
- rastlá zemina

S1

- trapézový plech T 80
- oce.ľ strešná konštrukcia

Ved.proj. :Ing. Lonský	Investor : Mesto Tvrdošín	
Zod. proj. : Ing. Lonský	Stavba : Zberný dvor Tvrdošín	
Vypracoval : Ing. Štúr	SO 05 - Prevádzková hala na štiepky a garáž	
Dátum : 0209	Obsah : Rez A - A'	
Profesia : AP		Č. zákazky :210209
		Mierka : M 1 :50
		Číslo výkresu : 7