
REZ B - B´

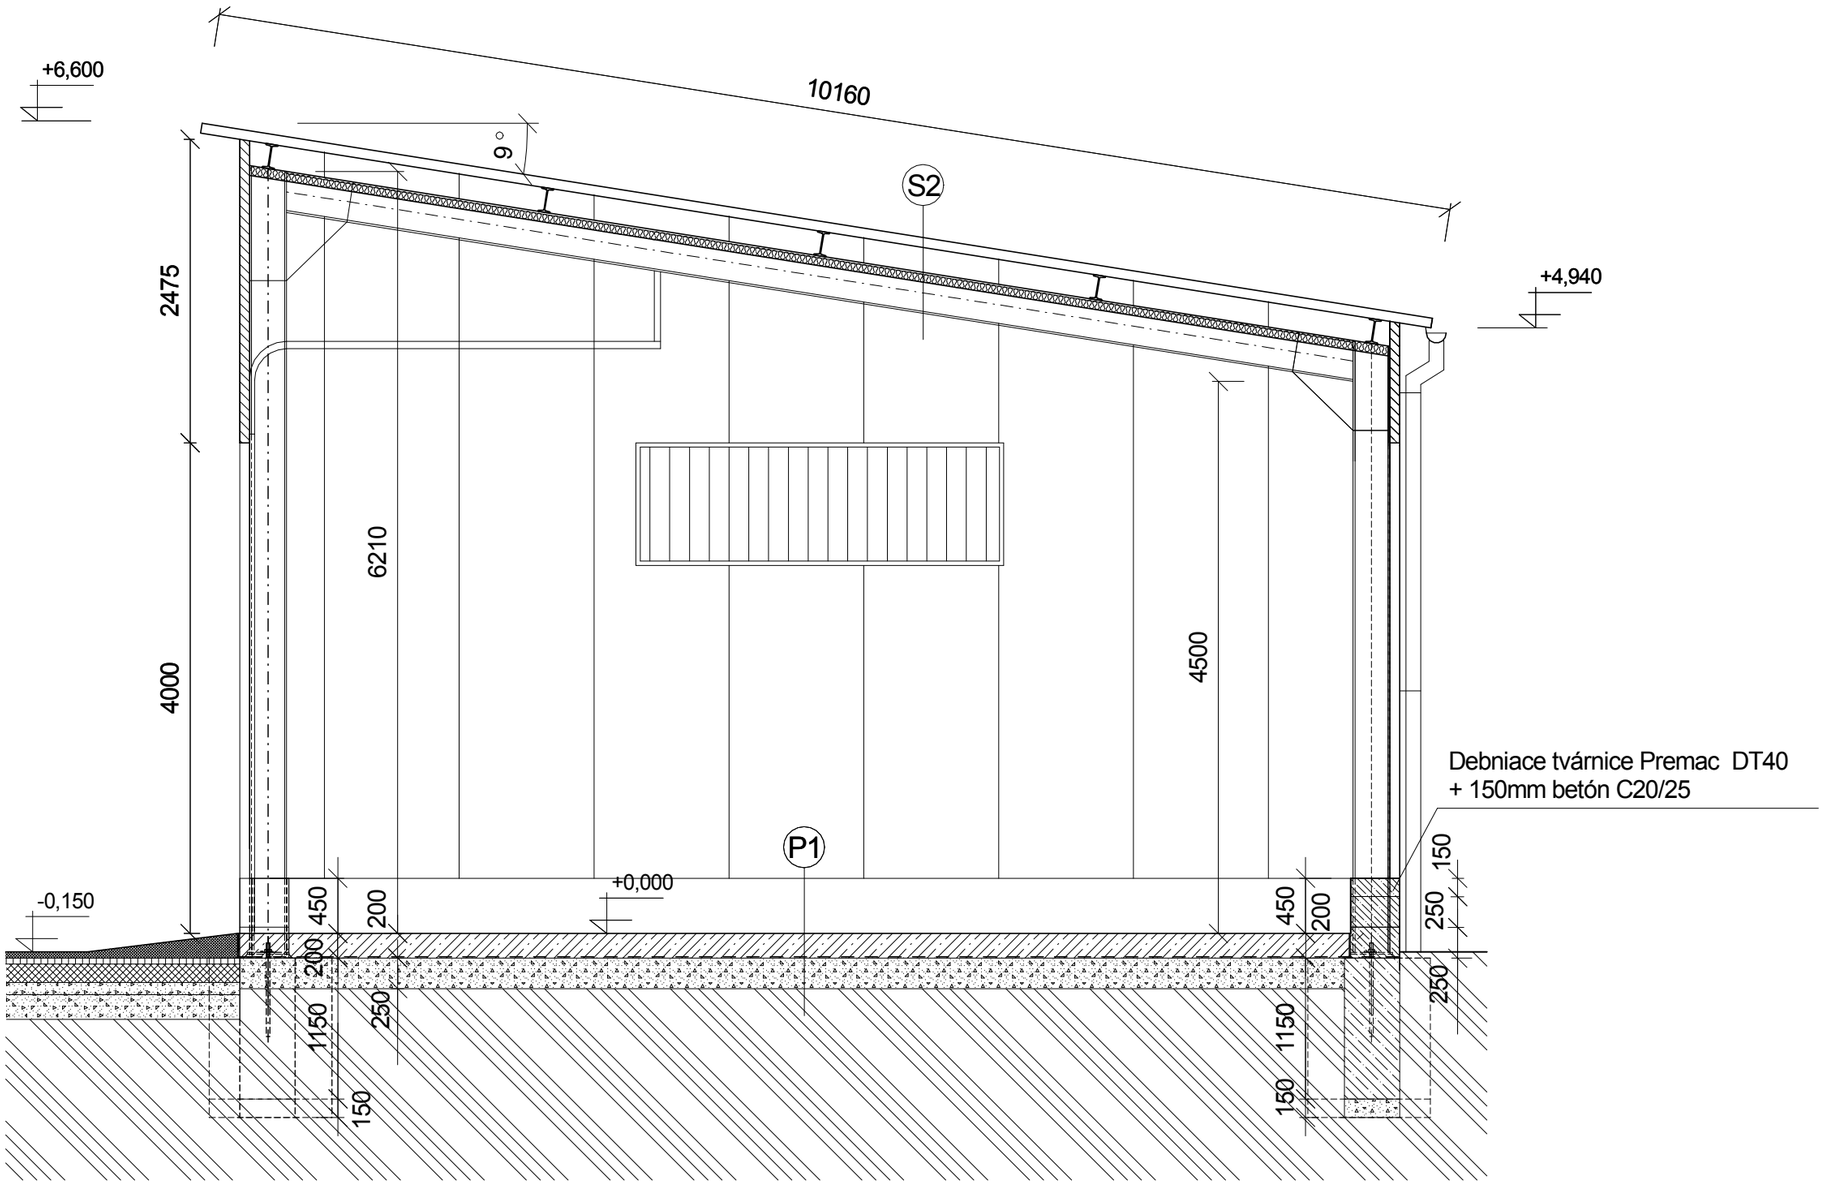

P1

- základová doska hr. 200mm + pancierová podlaha(Stachetop)
- nopová fólia
- zhutnené štrkové lôžko hr. 250mm
- rastlá zemina

S2

- trapézový plech T 80
- oce.ľ strešná konštrukcia
- sendvičový panel WP 80 ,hr. 80mm

Ved.proj. :Ing. Lonský	Investor : Mesto Tvrdošín	Projekcia Štúr Milan	
Zod. proj. : Ing. Lonský	Stavba : Zberný dvor Tvrdošín		
Vypracoval : Ing. Štúr			
Dátum : 0209	SO 05 - Prevádzková hala na štiepky a garáž	Č. zákazky :210209	Číslo výkresu : 8
Profesia : AP	Obsah : Rez B -B´	Mierka : M 1 :50	