


REZ OPLOTENÍM


OPLOTENIE PRI OPORNOM MÚRE

BRÁNKA

Poplastovaný stĺpik oporný oceľový(d50), dl. 3000mm - 67ks
Poplastované pletivo 2,5mm na výšku 2,0 - 155,74 m

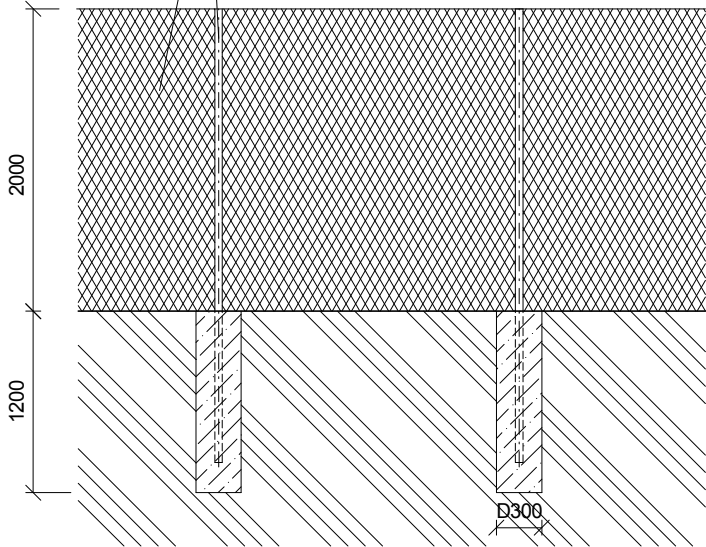


Poplastovaný stĺpik oporný oceľový(d50), dl. 3000mm - 3ks
Poplastované pletivo 2,5mm na výšku 1,5 - 7,5 m

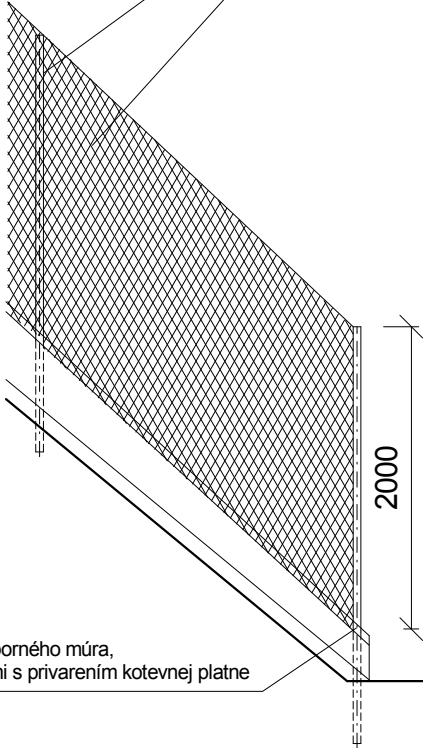


Stĺpik zaliat' do oporného múra,
alt. ukotviť kotvami s privarením kotevnej platne

Oveľová rúra R 51x3 - celk. dĺžka na bránku 6,63m
bránku opatriť syntetickým náterom -počet bránok - 3ks

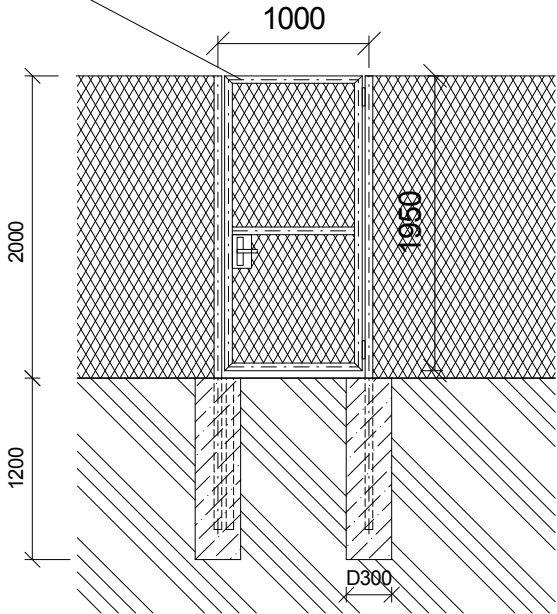

BRÁNA

Oveľová rúra R 102x3,5 - 3000 -6ks
, opatriť syntetickým náterom.- celkom 6ks

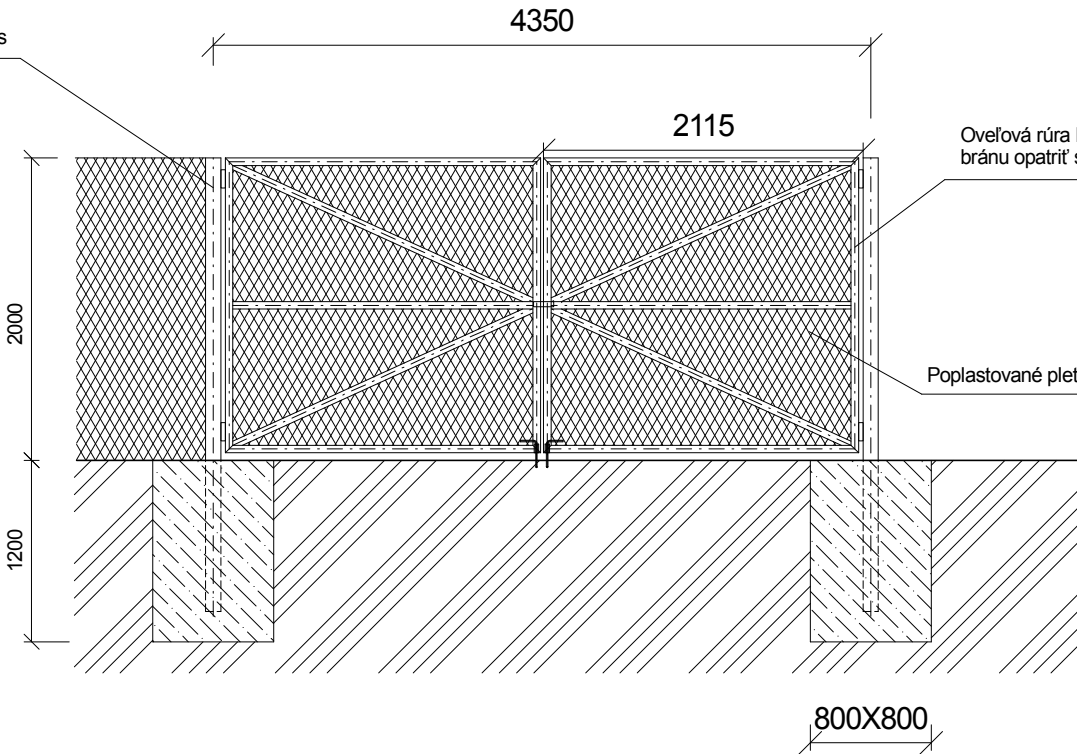

Oveľová rúra R 51x3 - celk. dĺžka na bránu 29,32m
bránu opatriť syntetickým náterom- počet brán - 3ks

Poplastované pletivo 2,5mm na výšku 2,0 (zahnuté do celk. množstva pletiva)

Ved.proj. :Ing. Lonský	Investor : Mesto Tvrdosín	Projekcia Štúr Milan	
Zod. proj. : Ing. Lonský	Stavba :		
Vypracoval : Ing. Štúr	Zberný dvor Tvrdosín		
Dátum : 0209	SO 07 - Oplotenie	Č. zákazky :210209	Číslo výkresu :
Profesia : AP	Obsah : Oplotenie - detaily	Mierka : M 1 :50	6