





REZ A - A'

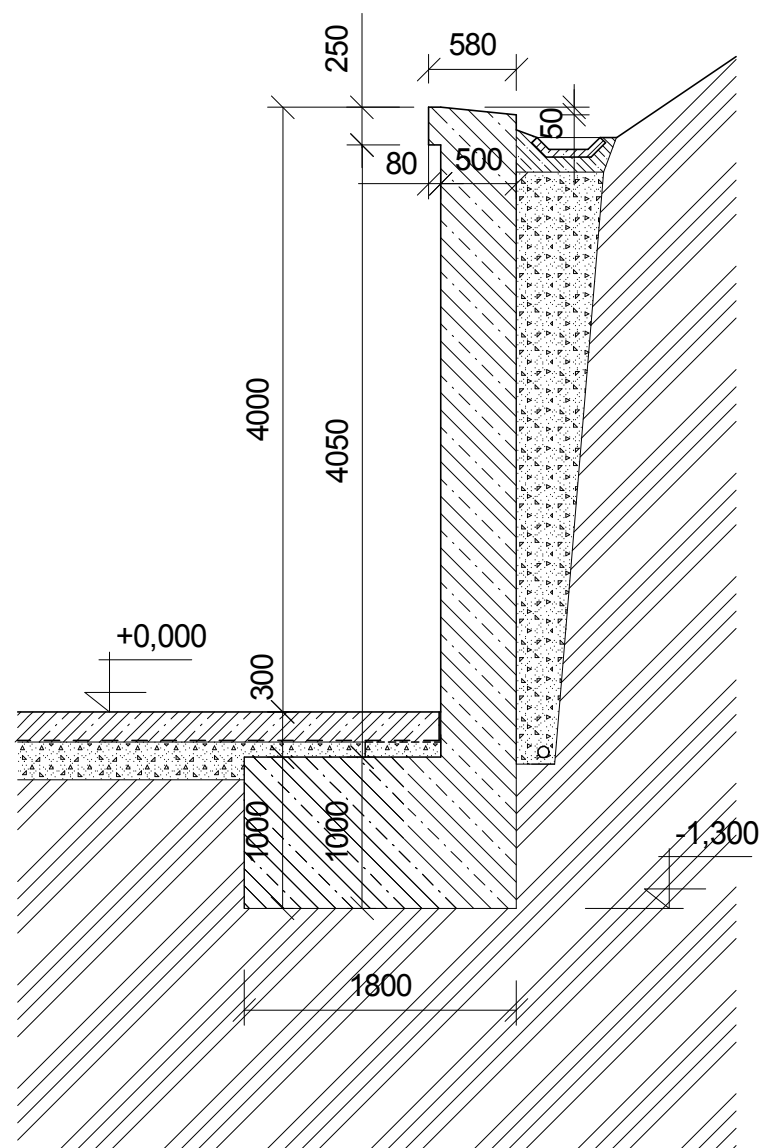

REZ B - B'

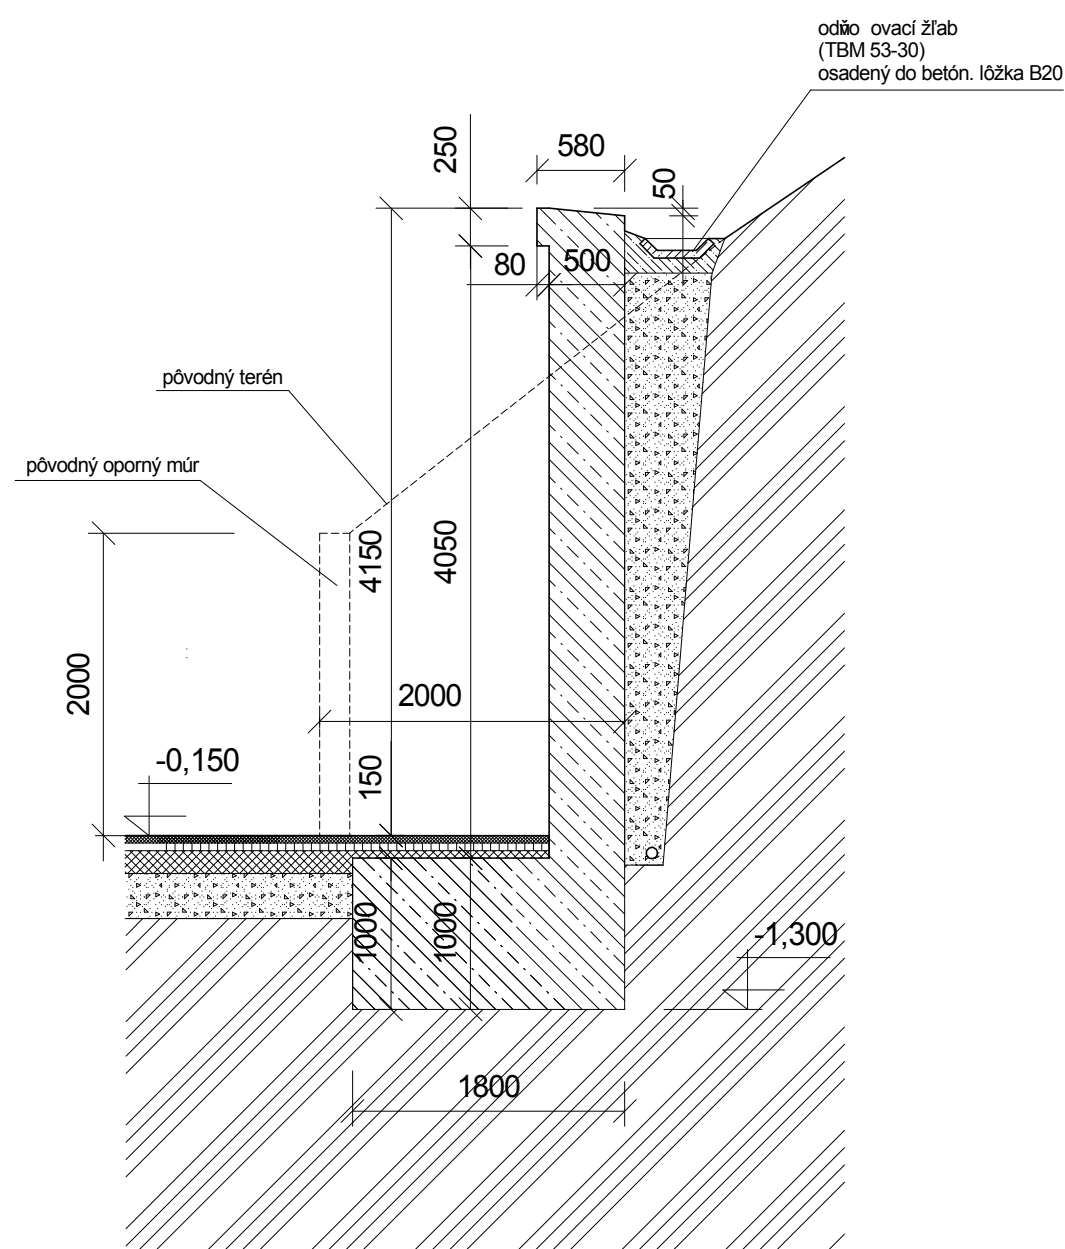

REZ C - C'

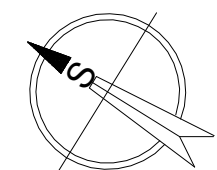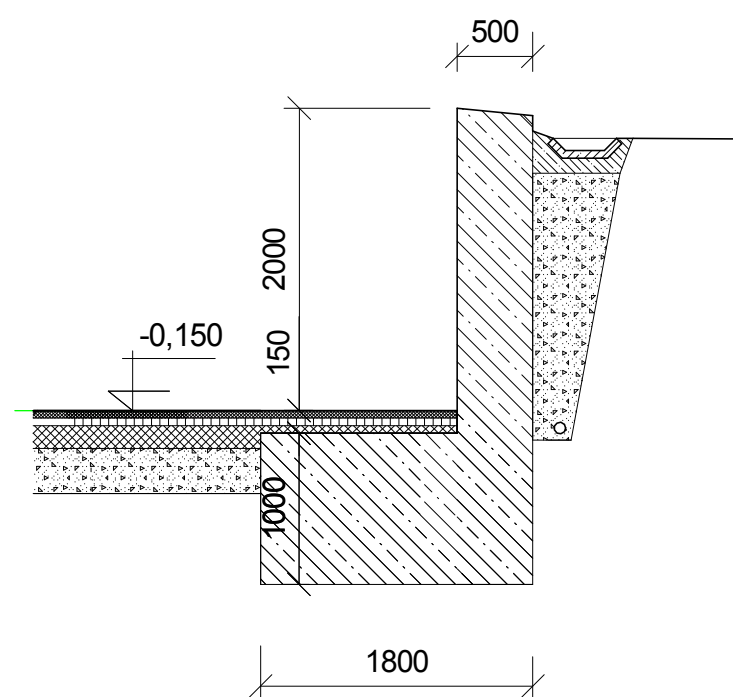

Ved.proj. : Ing. Lonský	Investor : Mesto Tvrdošín	 Č. zákazky :210209 Číslo výkresu : 4	
Zod. proj. : Ing. Lonský	Stavba : Zberný dvor Tvrdošín		
Vypracoval : Ing. Štúr	SO 07 - Oplotenie		
Dátum : 0209			
Profesia : AP	Obsah : Oporný múr - pôdorys, základy , rezy	Mierka : M 1 :100	