


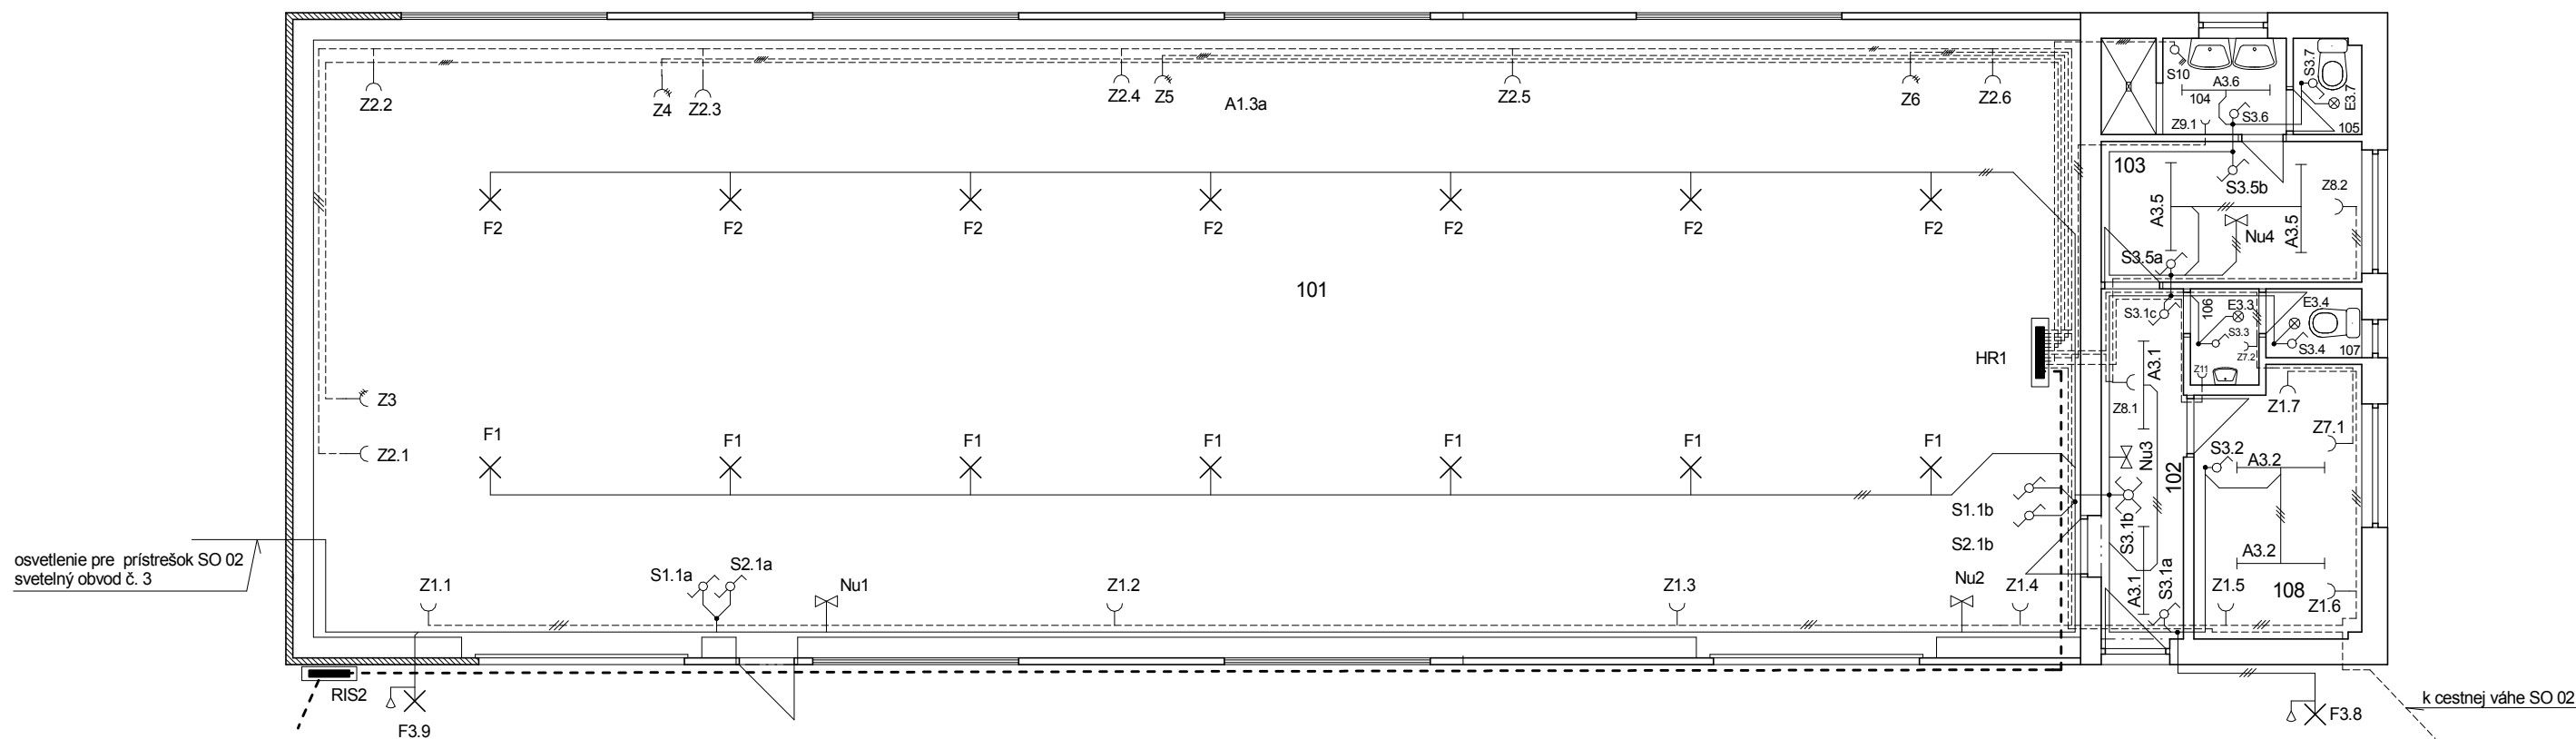

LEGENDA MIESTNOSTÍ :

Č.m	Účel miestnosti	Kategória osvetlenia	Osvetlenosť [lx]
101	Výrobná hala	B3	300
102	Chodba	C2	100
103	Šatňa	C1	200
104	Umyváreň	B3	300
105	WC	C1	200
106	WC	C1	200
107	WC	C1	200
108	Kancelária	B3	300

Ved.proj. :	Investor : Mesto Tvrdošín		
Zod. proj. : Ing. Perichta	Stavba : Zberný dvor Tvrdošín SO 01 - Prevádzkovo - výrobná hala		
Výpracoval : Ing. Perichta			
Dátum : 0309			
Profesia : EP	Obsah : Elektrické obvody	Č. zákazky :	Číslo výkresu :
		Mierka : M 1 :100	2