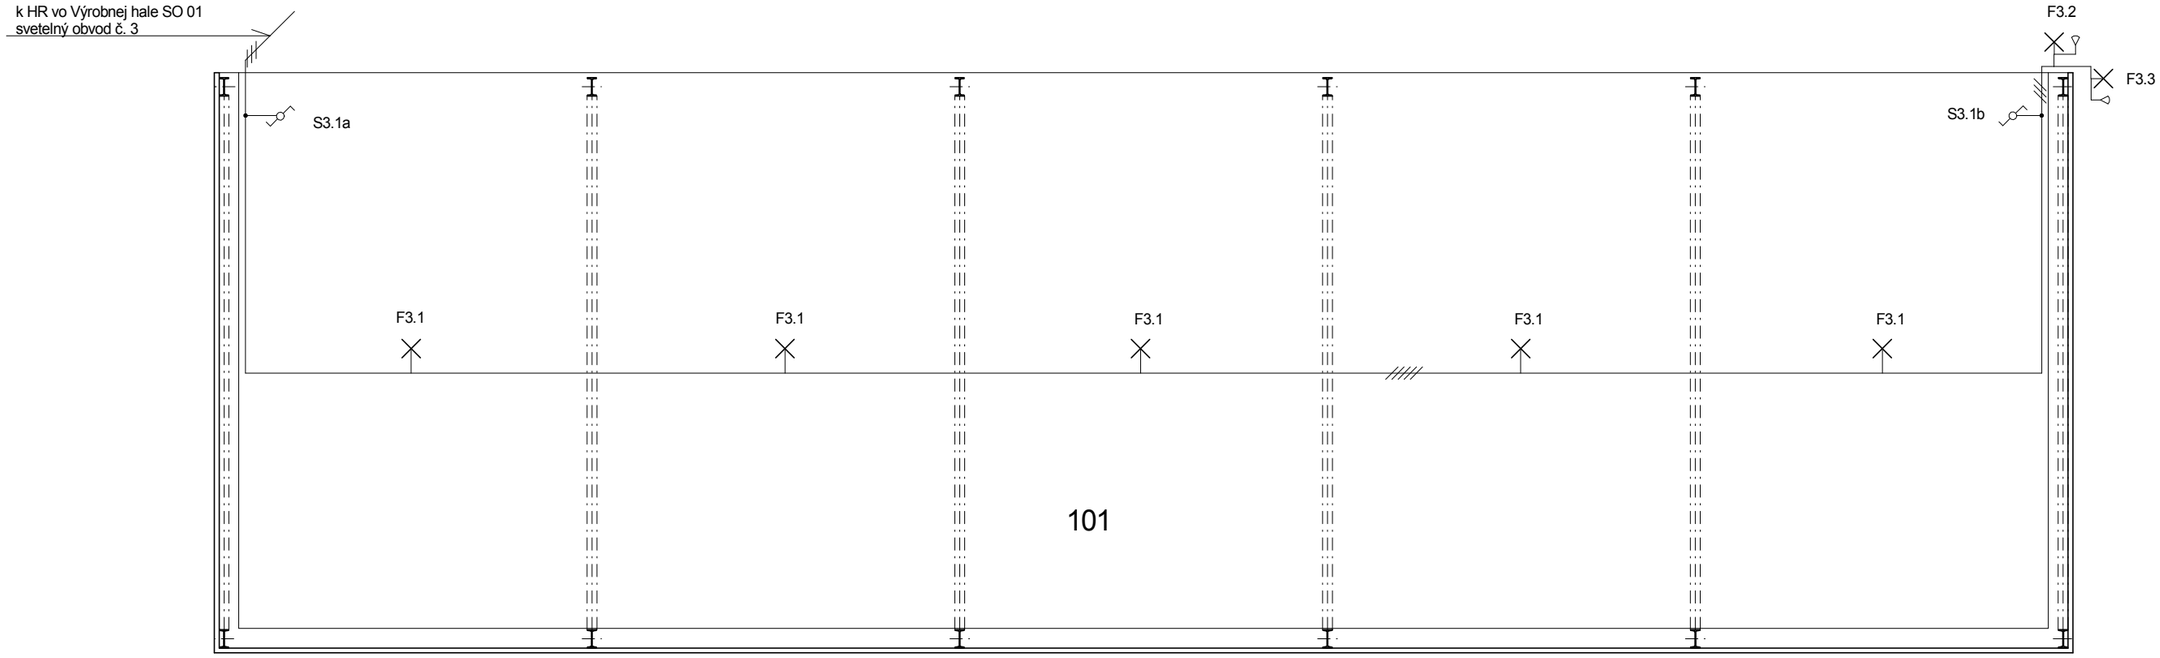


LEGENDA MIESTNOSTÍ :

Č.m	Účel miestnosti	Kategória osvetlenia	Osvetlenosť [lx]
101	Skladový prístrešok	C2	100

Ved.proj. :	Investor : Mesto Tvrdošín		
Zod. proj. : Ing. Perichta	Stavba : Zberný dvor Tvrdošín		
Vypracoval : Ing. Perichta	SO 02 - Skladový prístrešok		
Dátum : 0309		Č. zákazky :	Číslo výkresu :
Profesia : EP	Obsah : Elektrické obvody	Mierka : M 1 :100	3