
Rozvádzač HR oceľovoplechový nástenný
krytie: IP 40/20
In = 35A
Ik = 10kA

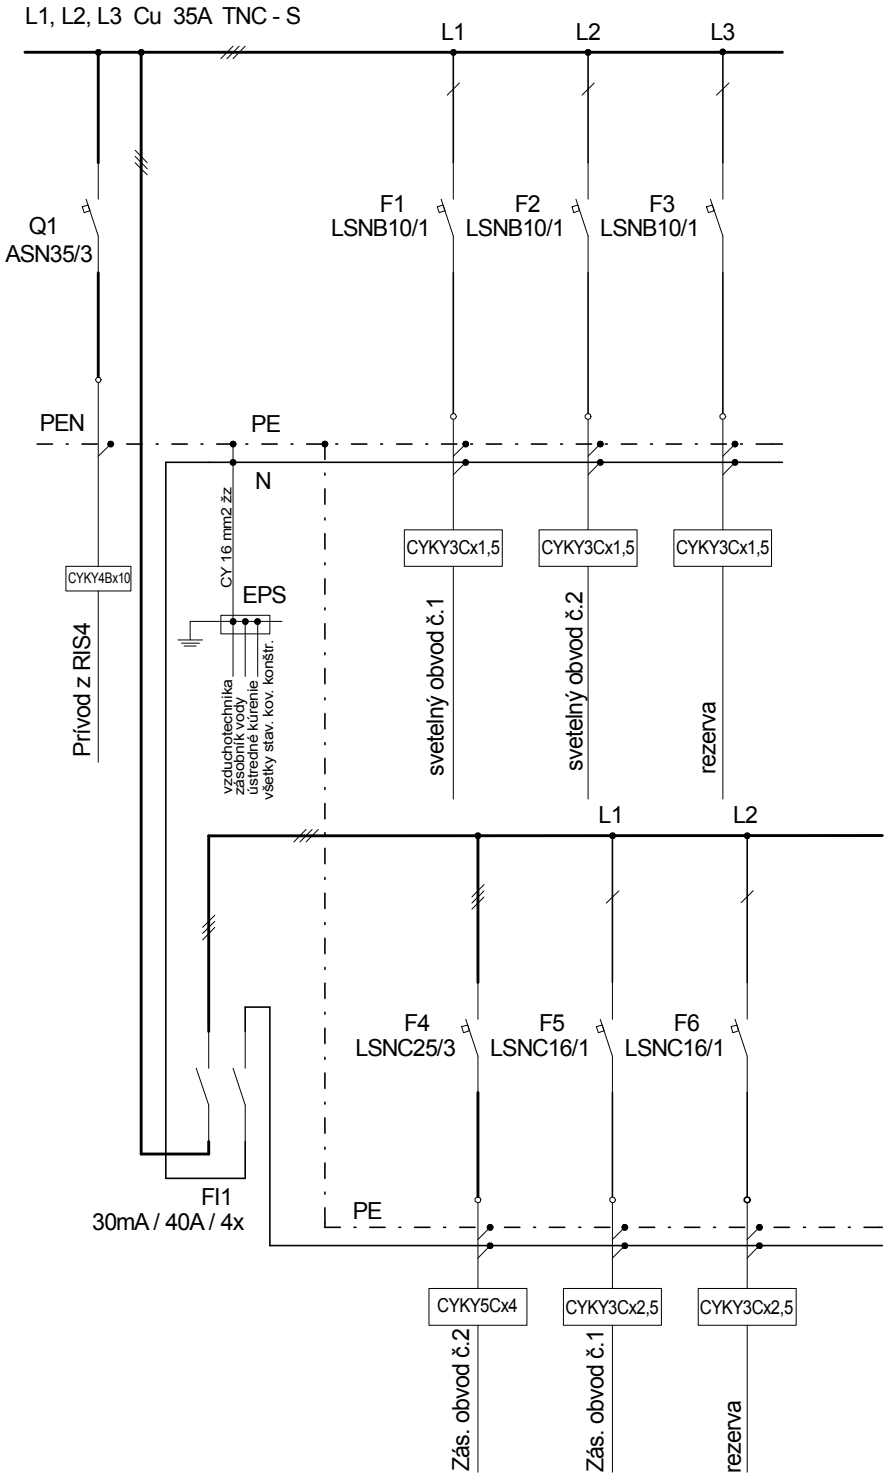

Ved.proj. :	Investor : Mesto Tvrdošín		
Zod. proj. : Ing Perichta Pavol	Stavba : Zberný dvor Tvrdošín		
Vypracoval : Ing. Perichta Pavol	SO 03 - Skladový prístrešok		
Dátum : 0309		Č. zákazky :	Číslo výkresu : 6
Profesia : EP	Obsah : Rozvádzač HR	Mierka :	