


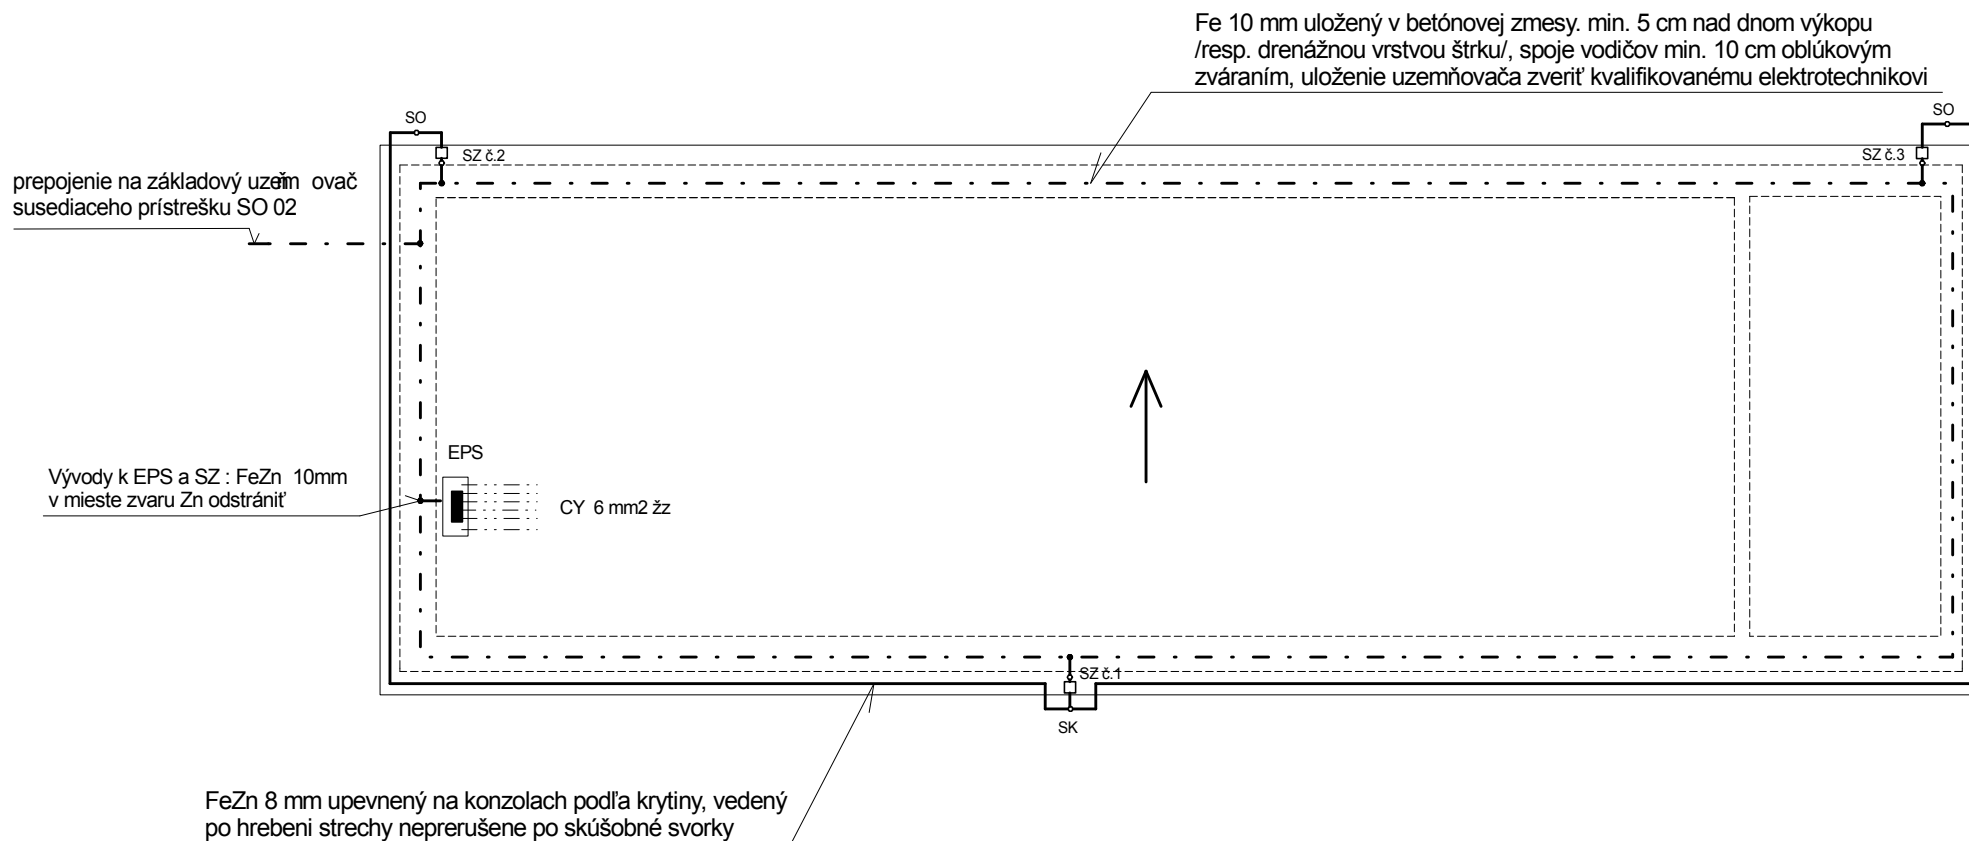

SO - svorka okapová
SZ - skúšobná svorka

SK - svorka krížová

□ - označovací štítok

Sklon strechy : 9°

Pultová strecha s prevíšením 1,6 m

bleskozvod uzemniť na základový uzemňovač

Ved.proj. :	Investor : Mesto Tvrdošín		
Zod. proj. : Ing. Perichta	Stavba : Zberný dvor Tvrdošín SO 01 - Prevádzkovo - výrobná hala		
Vypracoval : Ing. Perichta			
Dátum : 0309			
Profesia : EP	Obsah : Bleskozvod a základový uzemňovač	Č. zákazky	Číslo výkresu :
		Mierka : M 1 : 150	9