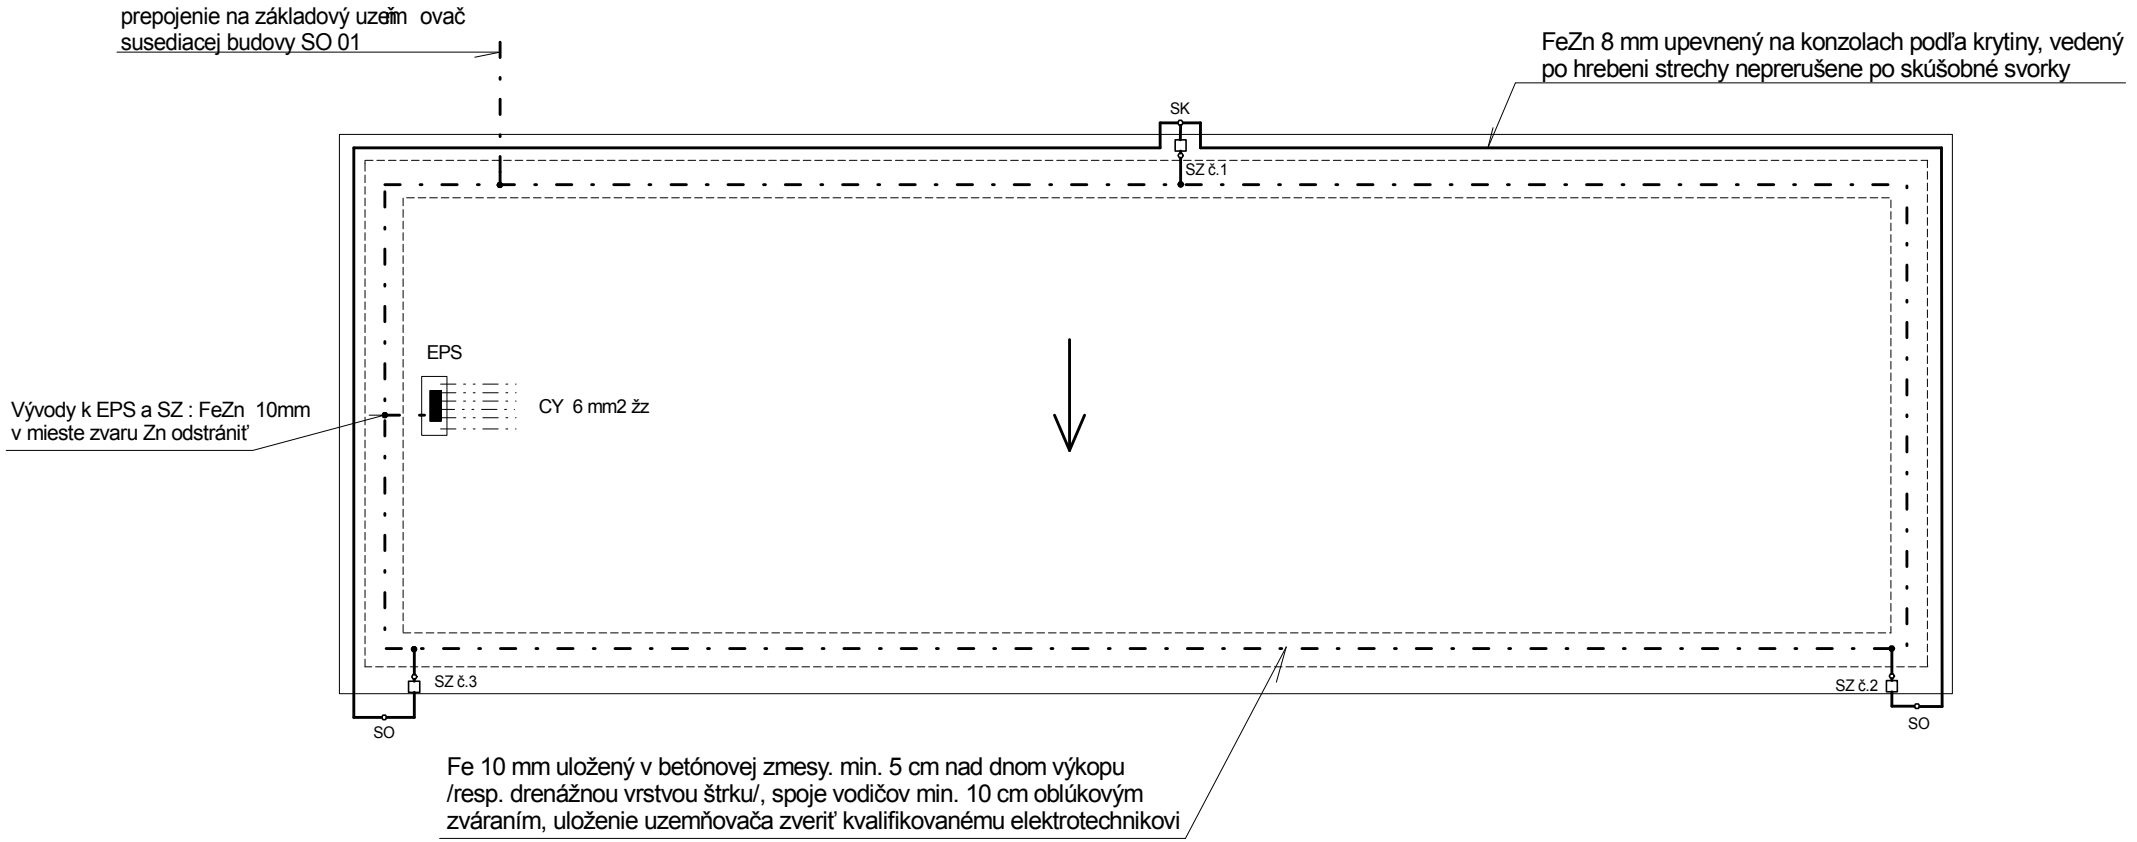


SO - svorka okapová
SZ - skúšobná svorka
SK - svorka krížová
□ - označovací štítok
Sklon strechy : 9°
Pultová strecha s prevísením 1,7 m
bleskozvod uzemniť na základový uzemňovač

Ved.proj. :	Investor : Mesto Tvrdošín		
Zod. proj. : Ing. Perichta	Stavba : Zberný dvor Tvrdošín		
Vypracoval : Ing. Perichta	SO 02 - Skladový prístrešok		
Dátum : 0309		Č. zákazky :	Číslo výkresu :
Profesia : EP	Obsah : Bleskozvod a základový uzemňovač	Mierka : M 1 :150	10