


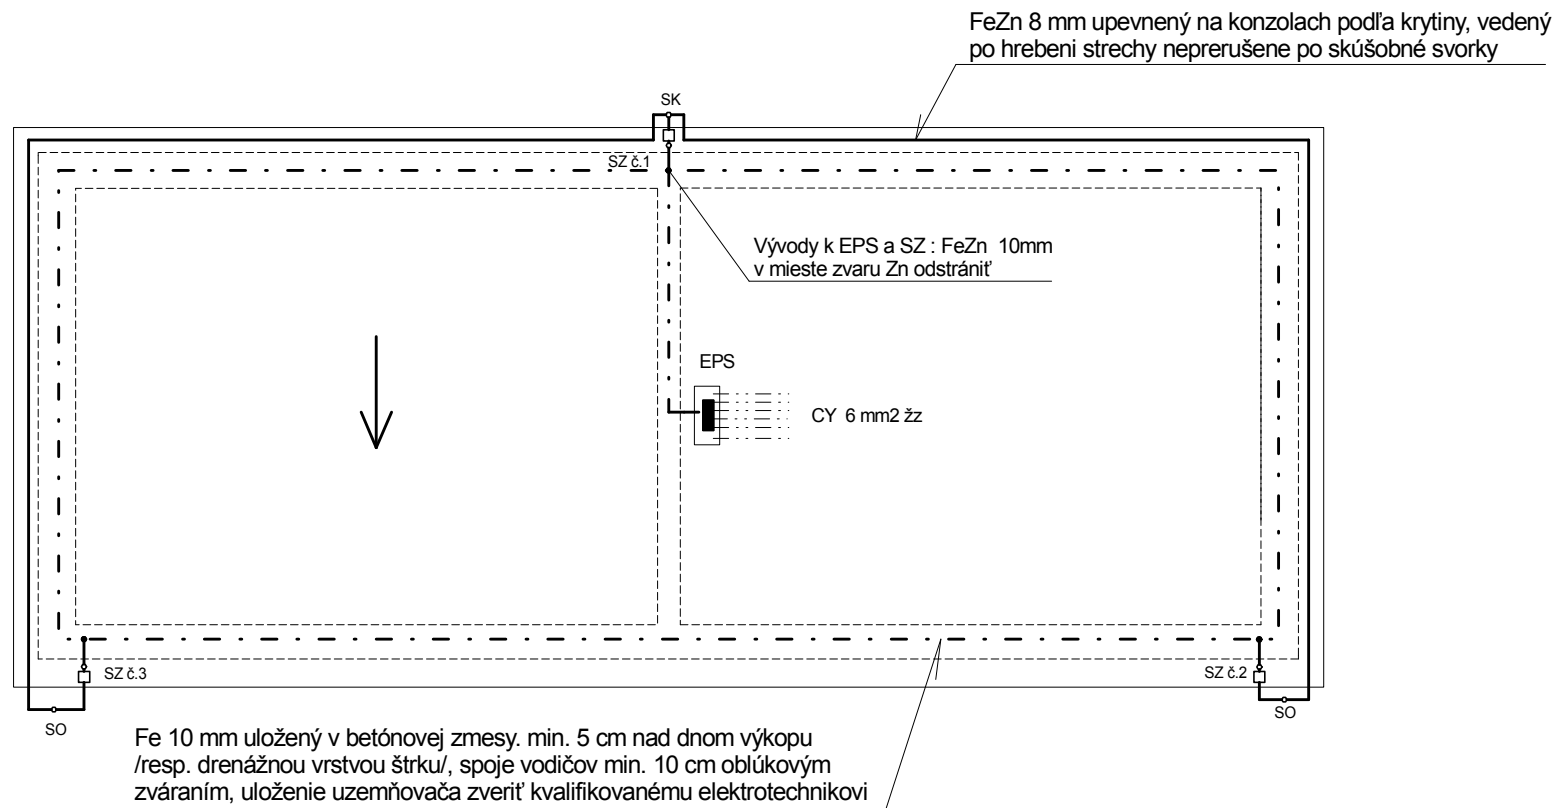

SO - svorka okapová
 SZ - skúšobná svorka
 SK - svorka krížová
 □ - označovací štítok
 Sklon strechy : 9°
 Pultová strecha s prevíšením 1,6 m
 bleskozvod uzemniť na základový uzemňovač

Ved.proj. :	Investor : Mesto Tvrdošín		
Zod. proj. : Ing. Perichta	Stavba : Zberný dvor Tvrdošín SO 03 - Skladový prístrešok		
Vypracoval : Ing. Perichta			
Dátum : 0309			
Profesia : EP	Obsah : Bleskozvod a základový uzemňovač	Č. zákazky :	Číslo výkresu :
		Mierka : M 1 :100	11