



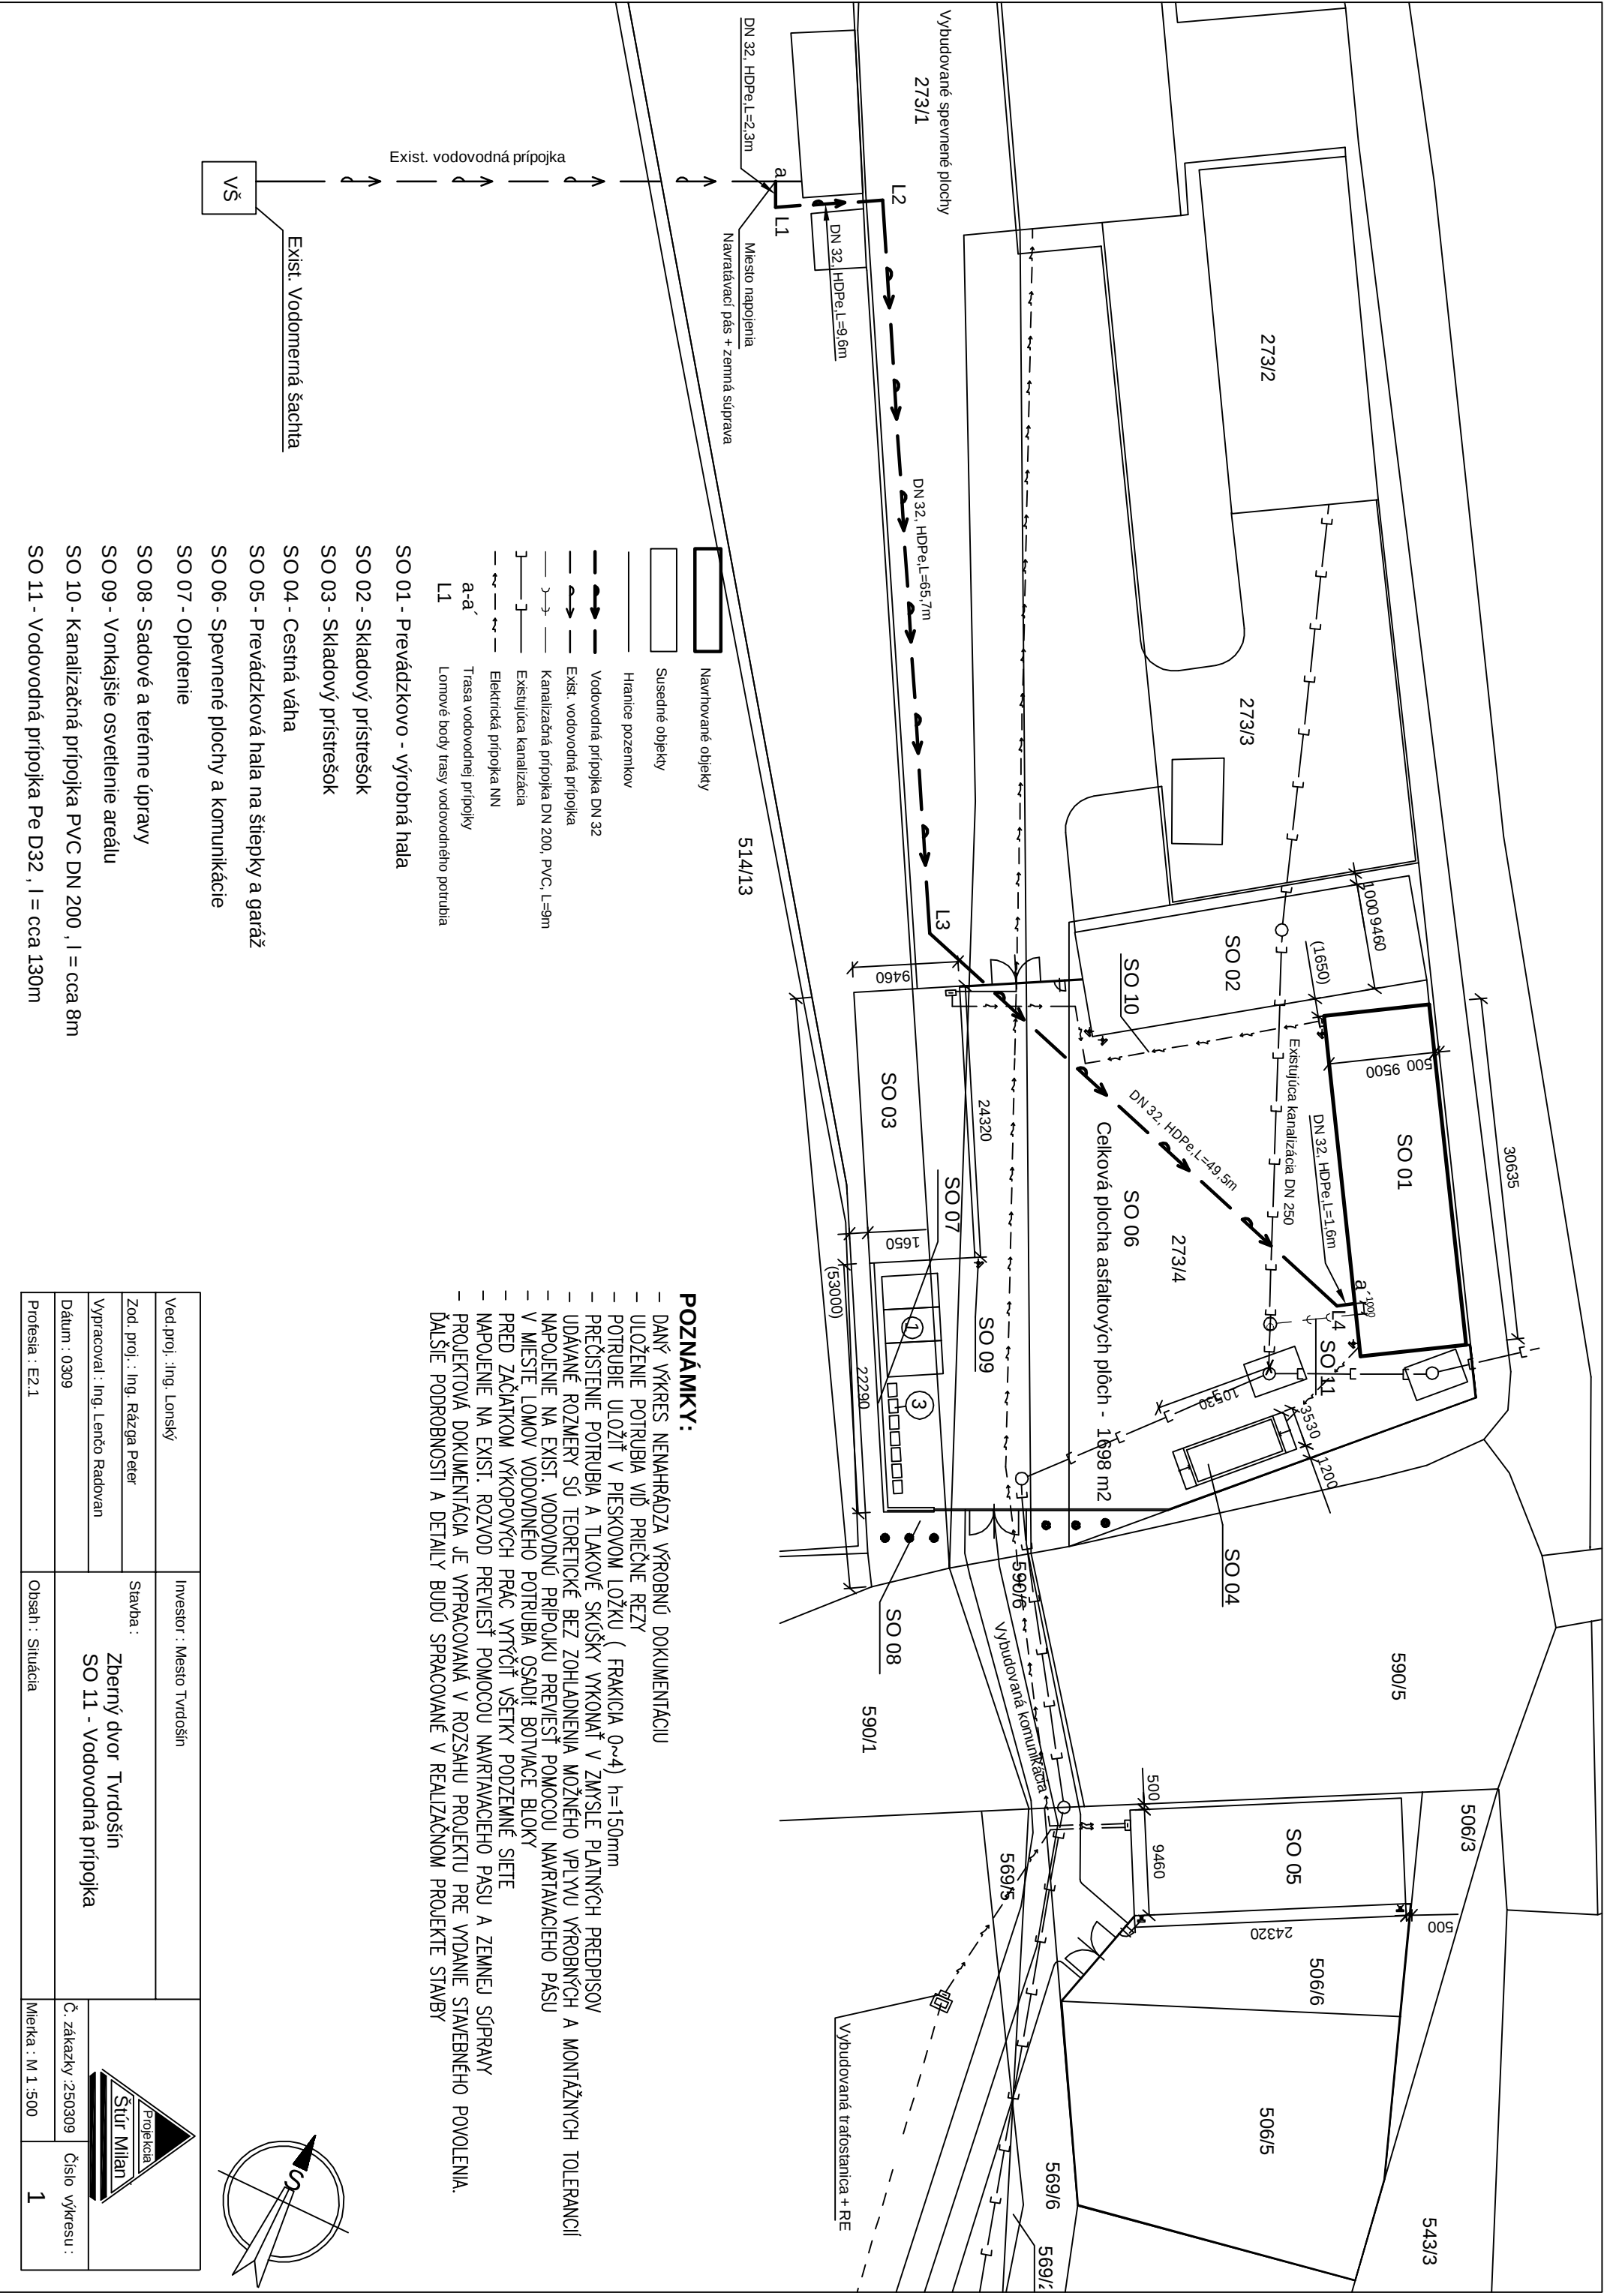

POZNÁMKY:

- DANÝ VÝKRES NENAHRAĐZA VÝROBNÚ DOKUMENTÁCIU
 - ULOŽENIE POTRUBIA VIÐ PRIEČNE REZY
 - POTRUBIE ULOŽIŤ V PIESKOVOM LOŽKU (FRAKCIA 0~4) h=150mm
 - PREČISTENIE POTRUBIA A TLAKOVÉ SKÚŠKY VYKONAŤ V ZMYSLE PLATNÝCH PREDPISOV
 - UDAVANÉ ROZMERY SÚ TEORETICKÉ BEZ ZOHľadNENIA MOŽNÉHO VPLYVU VÝROBNÝCH A MONTÁŽNYCH TOLERANCIÍ
 - NÁPOJENIE NA EXIST. VODOVODNÚ PRÍPOJKU PREVIESŤ POMOCOU NAVRATVACIEHO PASU
 - V MESTE LOMOV VODOVODNÉHO POTRUBIA OSADIŤ BŮTVACE BLOKY
 - PRED ZAČIATKOM VÝKOPOVÝCH PRÁČ VYŤIČIŤ VŠETKY PODZEMNÉ SIETE
 - NÁPOJENIE NA EXIST. ROZVOD PREVIESŤ POMOCOU NAVRATVACIEHO PASU A ZEMNEJ SÚPRAVY
 - PROJEKTOVÁ DOKUMENTÁCIA JE VPRACOVANÁ V ROZSAHU PROJEKTU PRE VYDANIE STAVEBNÉHO POVOLENIA.
- ĎALŠIE PODROBNOSTI A DETAILY BUDU SPRACOVANÉ V REALIZAČNOM PROJEKTE STAVBY

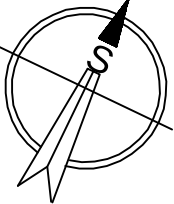

- SO 01 - Prevádzkovo - výrobná hala
- SO 02 - Skladový prístrešok
- SO 03 - Skladový prístrešok
- SO 04 - Cestná váha
- SO 05 - Prevádzková hala na štiepky a garáž
- SO 06 - Spevnené plochy a komunikácie
- SO 07 - Oplotenie
- SO 08 - Sádové a terénne úpravy
- SO 09 - Vonkajšie osvetlenie areálu
- SO 10 - Kanalizačná prípojka PVC DN 200 , l = cca 8m
- SO 11 - Vodovodná prípojka Pe D32 , l = cca 130m



Ved.proj. :Ing. Lonský	Investor : Mesto Tvrdošín	Projekt Štúr Milan	
Zod. proj. : Ing. Rážga Peter	Stavba : Zberný dvor Tvrdošín	Č. zákazky :250309	
Výpracoval : Ing. Lenčo Radovan	SO 11 - Vodovodná prípojka		
Dátum : 0309	Obsah : Situácia		
Profesia : E2.1		Mierka : M 1 :500	Číslo výkresu : 1

PARCELA TERÉN	514/13	273/1	273/4
	EXIST. SPEVNENÁ PLOCHA	SO 06 – Spevnené plochy a komunikácie	

↑

RASTLÝ TERÉN

M 1:200/250

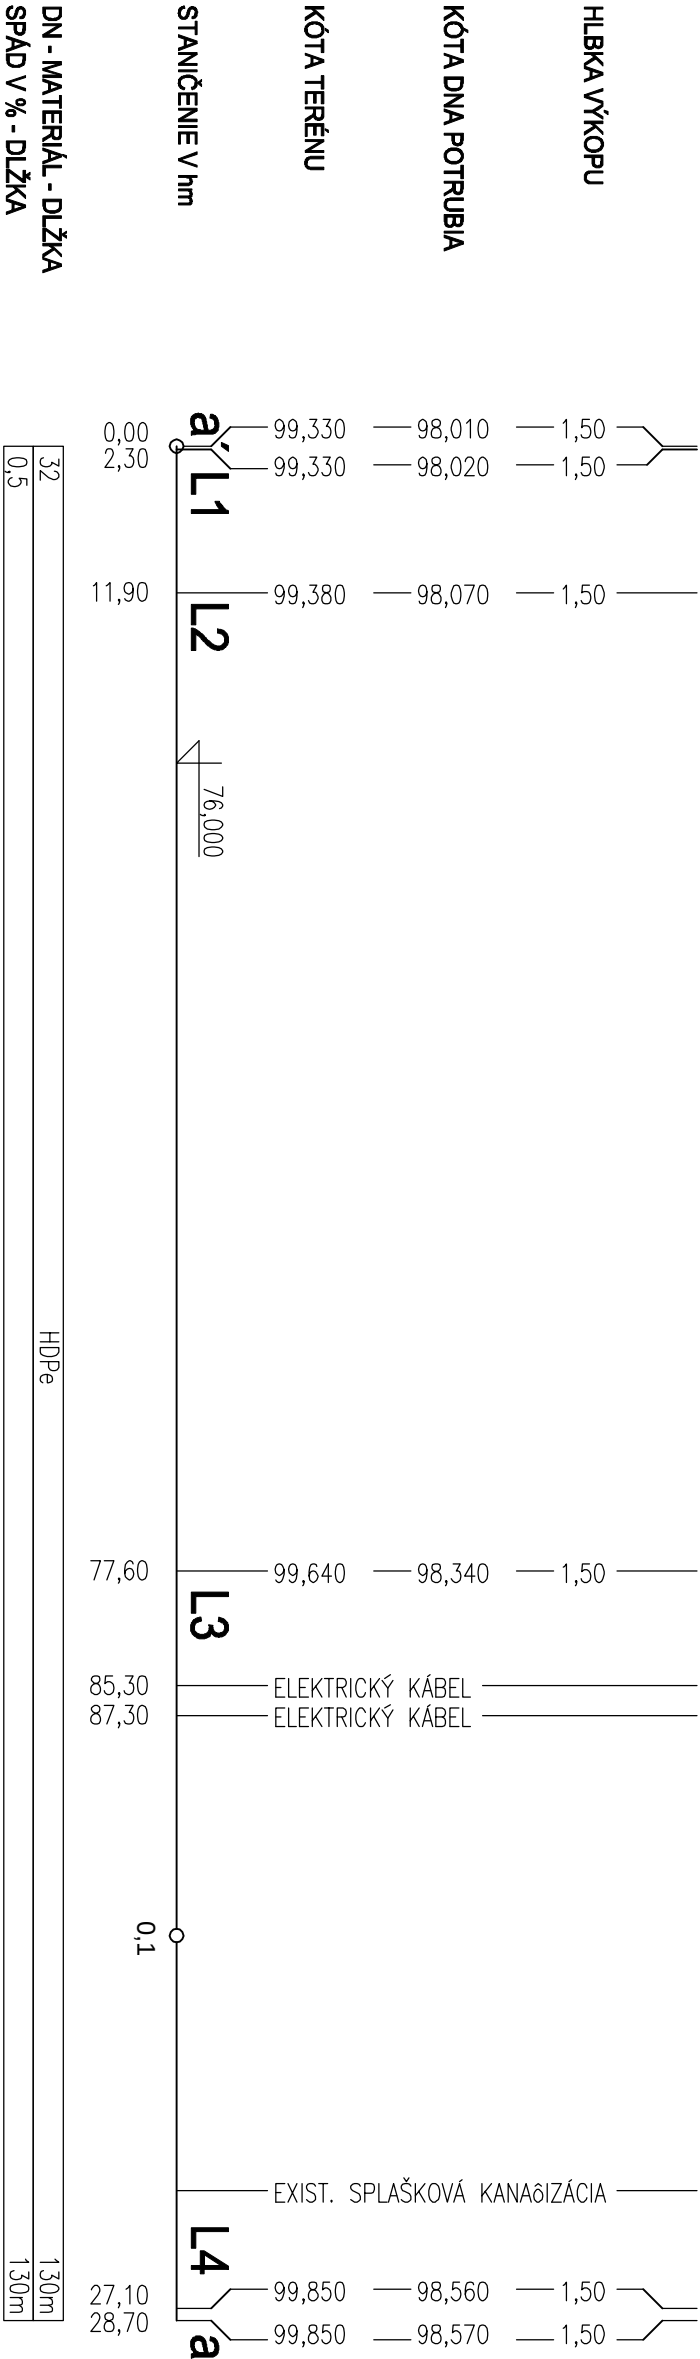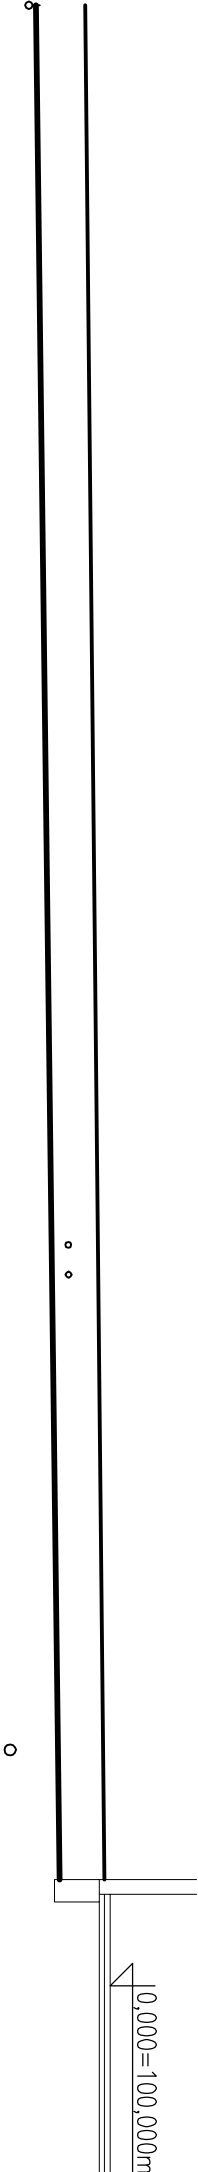


LEGENDA:

- Trasa vodovodnej prípojky
- L1 Lomové body trasy vodovodného potrubia

POZNÁMKY:


- DANÝ VÝKRES NENAHRÁDZA VÝROBNÚ DOKUMENTÁCIU
- ULOŽENIE POTRUBIA VIŠ PRIEČNE REZY
- POTRUBIE ULOŽÍŤ V PIESKOVOM LOŽKU (FRAKCIA 0~4) h=150mm
- PŘEČISTENIE POTRUBIA A TLAKOVÉ SKÚŠKY VYKONAŤ V ZÁŤSLE PLATNÝCH PŘEDPISOV
- UDÁVANÉ ROZMERY SÚ TEORETICKÉ BEZ ZOHľadNENIA MOŽNÉHO VPLYVU VÝROBNÝCH A MONTÁŽŤNYCH TOLERANCI
- NAPojENÉ NA EXIST. VODOVODNÚ PRÍPOJKU PŘEVIESŤ POMOCOU NAVRŤAVACIEHO PASU
- V MIESTE LOMOV VODOVODNÉHO POTRUBIA OSADIŤ BOTVIAČE BLOKY
- PŘED ZAČATKOM VÝKOPOVÝCH PRÁČ VŤYČÍŤ VŠETKY PODZEMNÉ SIETE
- NAPojENÉ NA EXIST. ROZVOD PŘEVIESŤ POMOCOU NAVRŤAVACIEHO PASU A ZEMNEJ SÚPRÁVY
- PROJEKTOVÁ DOKUMENTÁCIA JE VPRÁCOVANÁ V ROZSAHU PROJEKTU PŘE VŤDANIE STAVEBNÉHO PovoLEŤIA.
- ĎALŠIE PODROBNOSTI A DETAILY BUDÚ SPRÁCOVANÉ V REALIZAČNOM PROJEKTE STAVBY

PŘED ZAČATKOM VÝKOPOVÝCH PRÁČ JE POTŘEBNÉ VŤYČÍŤ VŠETKY INŽINIERSKÉ SIETE!			
Ved.proj. :Ing. Lonský	Investor : Mesto Tvrdošín		
Zod. proj. : Ing. Rázga Peter	Stavba : Zberný dvor Tvrdošín		
Vypracoval : Ing. Lenčo Radovan	SO 11 - Vodovodná prípojka		
Dátum : 0309			
Profesia : E2.1	Obsah : Pozdĺžny profil		
Č. zákazky :250309		Číslo výkresu : 2	

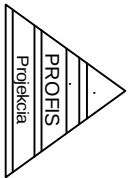


ULOŽENIE POTRUBIA
V SPEVNENEJ PLOCHE

- ASFALTOBETÓN HR. 50 mm
- OBALOVANÁ ŠTRKODRVA HR. 150 mm
- ZHUTNENÁ ŠTRKODRVA HR. 150 mm
- ZHUTNENÝ ŠTRKOPIESOK HR. 150 mm
- SPÄTNÝ ZÁSYP Z VYKOPANEJ ZEMINY
- ZHUTŇOVAŤ PO VRSTVÁCH MAX. HR. 300 mm
- PIESKOVÝ OBSYP POTRUBIA (MAX. ZRNO 14 mm)
- ZHUTNIŤ NA MIN. $Id=0,8$
- PIESKOVÉ LÔŽKO HR. 150 mm (FRAKCIA 0–4)
- ZHUTNENÝ
- RASTLÝ TERÉN

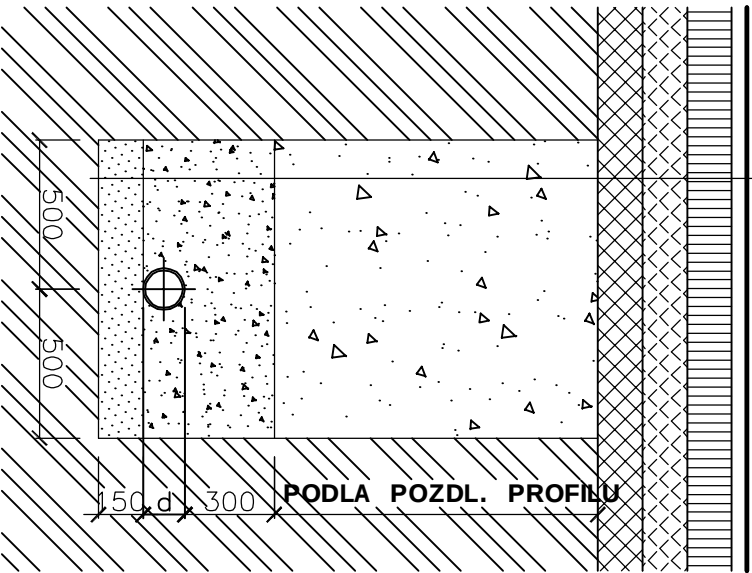


ULOŽENIE POTRUBIA V RASTLOM TERÉNE
OTVORENÝ VÝKOP PAŽENÝ VÝKOP

- SPÄTNÝ ZÁSYP Z VYKOPANEJ ZEMINY
- ZHUTŇOVAŤ PO VRSTVÁCH MAX. HR. 300 mm
- PIESKOVÝ OBSYP POTRUBIA (MAX. ZRNO 14 mm)
- ZHUTNIŤ NA MIN. $Id=0,8$
- PIESKOVÉ LÔŽKO (FRAKCIA 0–4) – ZHUTNENÉ
- RASTLÝ TERÉN

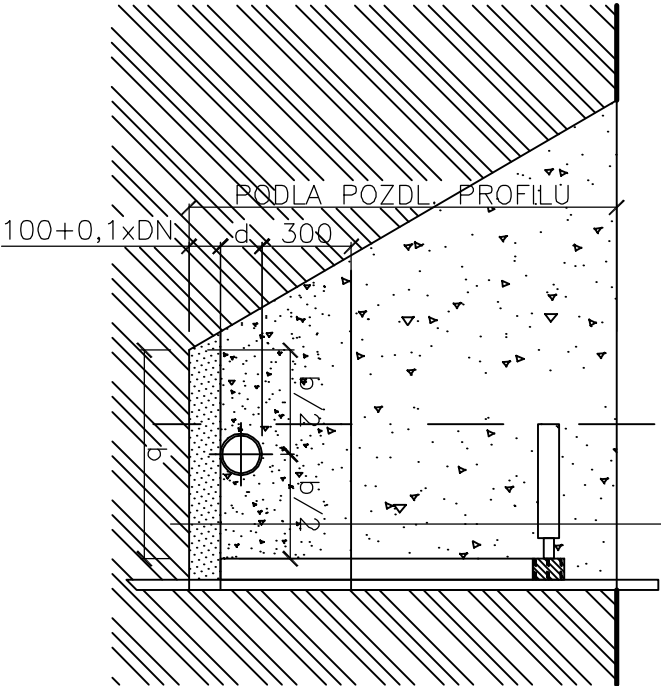

DETAIL NAPOJENIA POTRUBIA

– S OTOČNÝM ODBOČKOVÝM VÝVODOM 360° Pe 100 SDR 11

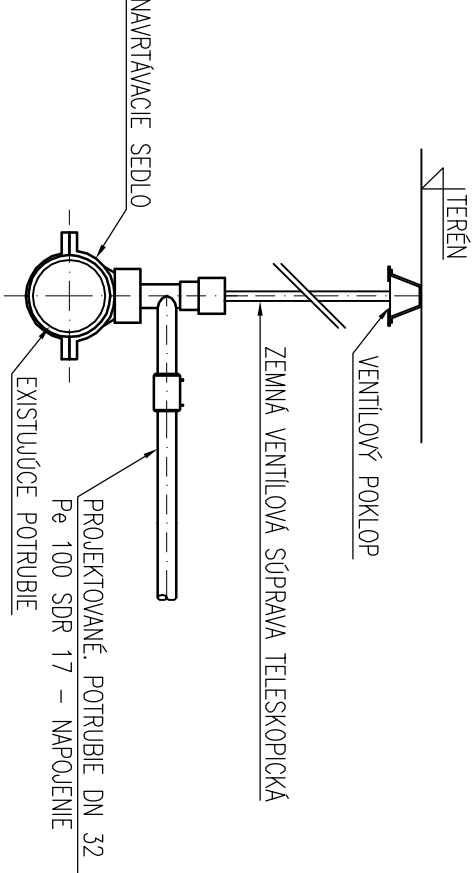

OBSYP	SKLON SVAHU VÝKOPU (VÝŠKA SVAHU KU JEHO DĽŽKE)	HLBK DNA	ŠÍRKA DNA b v m AK VONKAJŠÍ PRIEMER RÚRY d MÁ ROZMER (m)		
			do 0,4	od 0,4 do 1	nad 1,0
ZHUTNENÝ	ZVISLÝ ALEBO STRMŠÍ AKO 1:0,25	LUBOVOLNÁ	d+0,7 min. 1m	d+0,8	d+0,9
	1:0,6 AŽ 1:0,25		d+0,7	d+0,6	d+0,5
NEZHUTNENÝ	MENENJ STRMÝ AKO 1:0,6	do 2,5	d+0,6	d+0,5	d+0,4
	MENENU STRMÝ AKO 1:0,6		d+0,3 min. 0,6m	d+0,3	d+0,3
		od 2,5 do 5	d+0,4 min. 0,7m	d+0,4	d+0,4
		nad 5	d+0,5 min. 0,8m	d+0,5	d+0,5

POZNÁMKA

- PRI VEDENÝ VIACERÝCH POTRUBÍ VO VÝKOPE MUSÍ BYŤ VZD. ICH VONKAJŠÍCH HRÁN MIN. 600mm
- POTRUBIE MONTOVAŤ POSTUPNÝM ZAMERIAVANÍM PRI MONTÁŽI
- POTRUBIE MONTOVAŤ PODLA POKRYTOV VÝROBCU
- VÝŠKA PODSYPU POD POTRUBIE MIN. 150mm

PRED ZAČIATKOM VÝKOPOVÝCH PRÁČ JE POTREBNÉ VRTÝČIŤ VŠETKY INŽINIERSKÉ SIETE !

Ved.proj. :Ing. Lonský	Investor : Mesto Tvrdošín	
Zod. proj. : Ing. Rázga Peter	Stavba : Zberrý dvor Tvrdošín SO 11 - Vodovodná prípojka	
Vypracoval : Ing. Lenčo Radovan		
Dátum : 0309		
Profesia : E2.1	Obsah : Uloženie potrubia a detail napojenia potrubia	
Č. zákazky :250309 Číslo výkresu : 3		