
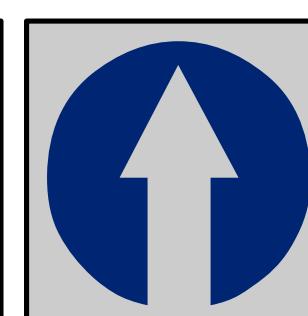


ÚZEMNÝ PLÁN MESTA TVRDOŠÍN - ZMENY A DOPLNKY č.2 - ČISTOPIS

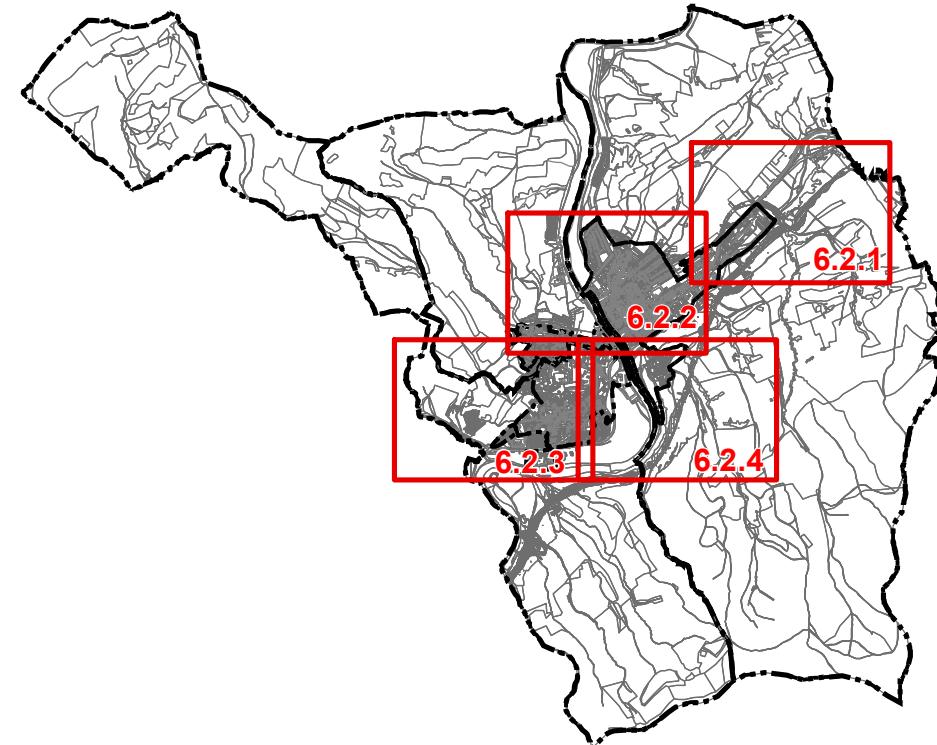

6.2

Obstarávateľ: Mesto Tvrdošín, Trojičné námestie 185/2, 027 44 Tvrdošín
Osoba odborne spôsobilá pre obstaranie ÚPP a ÚPD: Ing. arch. Eva Zaťková
Spracovateľ: ZARTIX, s.r.o., Na Bystričku 14, 036 01 Martin
Hl.riešiteľ: Ing. arch. Eleonóra Hejzlarová, Ing. arch. Ján Kubina
Autor výkresu: Ing. arch. J. Kubina, Ing. arch. R. Jančo Dátum: november 2020
č.z. 845/2018

	STAV	NÁVRH	VÝHĽAD
HRANICA KRAJA A OKRESU			
HRANICA KATASTRÁLNEHO ÚZEMIA MESTA			
HRANICA ZASTAVANÉHO ÚZEMIA MESTA K 1.1. 1990			
HRANICA SKUTOČNE ZASTAVANÉHO ÚZEMIA MESTA			
NADRADENÉ TRASY A ZARIADENIA EL. SIETE			
VZDUŠNÉ VEDENIE EL. EN. NAVRHOVANÉ NA SKABELOUZOVANIE			
OZNAČENIE TRAFOSTANÍC			
TRASA VYŠSÍCH RÁDOV VODOVODNÉHO POTRUBIA A VTL PLYNU			
OCHRANNÉ PÁSMO VŠETKÝCH DRUHOV			
OBJEKTY ZAPÍSANÉ DO ÚZKP			
PAMIATKOVÁ ZÓNA			
ODKALIZOVANIE			
KANALIZÁCIA SPLAŠKOVÝCH VÔD-HLAVNÉ ZBERAČE			
OZNAČENIE TRASY KANALIZAČNÝCH ZBERAČOV SPLAŠKOVÝCH VÔD			
DIMENZIA POTRUBIA KANALIZÁCIE			
KANALIZÁCIA SPLAŠKOVÝCH VÔD			
REKONŠTRUKcia KANALIZÁCIE			
HYDROMELIORÁCIE - ODVODNENIE			
ODVODŇOVACÍ KANÁL			
URBANISTICKY VYUŽITEĽNÉ ÚZEMIE - ROZVOJOVÉ ZÁMERY			
ROZVOJOVÉ ÚZEMIA			
POTENCIÁLNE PLOCHY PRE ŤAŽBU NERAST. SUROVÍN			
ČÍSLO ROZVOJOVÉHO ZÁMERU / ETAPA VÝSTAVBY			
ČÍSLO ROZV. ZÁMERU / S NUTNOŠTOU VYPRACOVAŤ ÚPN-Z			
DOPORUČENÁ VÝSTAVBA DOMOV V PRELUKÁCH NA BONITNEJ PÔDE			
DOPORUČENÁ VÝSTAVBA DOMOV V PRELUKÁCH NA ZASTAV. ÚZEMÍ			
ČÍSLO PRELUKY DOPORUČENEJ NA VÝSTAVBU			
ÚZEMIE VÝŽADUJÚCE REKONŠTRUKCIU SO ZMENOU FUNKCIE			
ÚZEMIE VÝŽADUJÚCE REKONŠTRUKCIU BEZ ZMENY FUNKCIE			
ÚZEMIE VÝŽADUJÚCE REŠTRUKTURALIZÁCIU			
SPOLYFUNKČNENIE ÚZEMIA			
REKULTIVÁCIA ÚZEMIA			
NAVRHOVANÝ LYŽIARSKY VLEK			

LEGENDA

HRANICA KATASTRÁLNEHO ÚZEMIA MESTA



HRANICA SKUTOČNE ZASTAVANÉHO ÚZEMIA MESTA



	stav	návrh
JAV NA ZRUŠENIE	<input type="checkbox"/>	<input checked="" type="checkbox"/>
KANALIZÁCIA SPLAŠKOVÝCH VÔD - VÝTLAČNÉ POTRUBIE	<input type="checkbox"/>	<input type="checkbox"/>
ČERPACIA STANICA KANALIZÁCIE	<input type="checkbox"/>	<input checked="" type="checkbox"/>

Číslo výkresu

6.
2.
1

Číslo výrezu

Číslo ZaD

ODKANALIZOVANIE

KANALIZÁCIA SPLAŠKOVÝCH VÔD



URBANISTICKY VYUŽITEL'NÉ ÚZEMIE - ROZV. ZÁMERY

ROZVOJOVÉ ÚZEMIA




ČÍSLO ROZVOJOVÉHO ZÁMERU / ETAPA VÝSTAVBY



ÚZ. VYŽADUJÚCE REKONŠTRUKCIU SO ZMENOU FUNKCIE



REGULATÍVY ÚZEMNÉHO ROZVOJA:

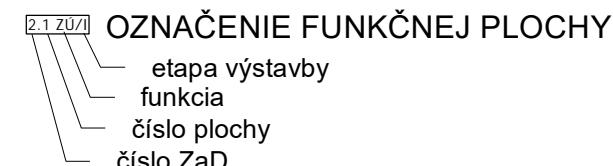

DP - dopravné plochy
 OV - občianska vybavenosť
 PR - plochy výroby a skladov
 RD - bývanie v rodinných domoch
 SKO - skládka komunálneho odpadu
 ŠP - plochy športu
 VZ - verejná zeleň
 ZI - zeleň izolačná
 ZÚ - zmiešané územie

ZOZNAM VEREJNOPROSPEŠNÝCH STAVIEB

1 označenie verejnoprospešnej stavby

- 1 - skládka komunálneho odpadu
- 2 - zberný dvor
- 3 - futbalový štadión
- 4 - športové plochy

Verejnoprospešnými stavbami ďalej sú:plochy všetkých líniových vedení a objektov technickej infraštruktúry (elektrické vedenia, plynovody, vodovody, kanalizácie, telekomunikačné vedenia, diaľkové káble a pod) vrátane ich ochranných pásiem, zariadenia technickej infraštruktúry (čerpacie stanice vody a kanalizácie, regulačné stanice, vysielače a podobne) vrátane ich ochranných pásiem, verejné automobilové, cyklistické a pešie komunikácie, vrátane mostných objektov, plochy zastávok hromadnej dopravy, vrátane zastávkových pruhov, plochy verejných parkovísk, plochy a stavby protipovodňovej ochrany

LEGENDA		
	STAV	NÁVRH
HRANICA KRAJA A OKRESU	[dotted line]	
HRANICA KATASTRÁLNEHO ÚZEMIA MESTA	[dash-dot line]	
HRANICA ZASTAVANÉHO ÚZEMIA MESTA K 1.1. 1990	[dashed line]	
HRANICA SKUTOČNE ZASTAVANÉHO ÚZEMIA MESTA	[solid line]	[blue dashed line]
NADRADENÉ TRASY A ZARIADENIA EL. SIETE	[double-headed arrow]	
VZDUŠNÉ VEDENIE EL. EN. NAVRHOVANÉ NA SKABELIZOVANIE		[x] [x] [x] [x]
OZNAČENIE TRAFOSTANÍC	[TS 18]	
TRASA VÝŠÍCH RÁDOV VODOVODNÉHO POTRUBIA A VTL PLYNU	[green dashed line]	
OCHRANNÉ PÁSMO VŠETKÝCH DRUHOV	[thin solid line]	
OBJEKTY ZAPÍŠANÉ DO ÚZKP	[circle with dot]	
PAMIATKOVÁ ZÓNA	[square]	
ODKANALIZOVANIE		
KANALIZÁCIA SPLAŠKOVÝCH VÔD-HLAVNÉ ZBERAČE	[orange dashed line]	
OZNAČENIE TRASY KANALIZAČNÝCH ZBERAČOV SPLAŠKOVÝCH VÔD	[A]	
DIMENZIA POTRUBIA KANALIZÁCIE	[DN 1500]	
KANALIZÁCIA SPLAŠKOVÝCH VÔD	[red dashed line]	
REKONŠTRUKIA KANALIZÁCIE	[diamonds]	
HYDROMELIORÁCIE - ODVODNENIE	[dashed line with dots]	
ODVODŇOVACÍ KANÁL		[dashed line]
URBANISTICKY VÝUŽITÉ ÚZEMIE - ROZVÁZAMERY		
ROZVOJOVÉ ÚZEMIA		[grid]
POTENCIÁLNE PLOCHY PRE ŤAŽBU NERAST. SUROVÍN		[grid]
ČÍSLO ROZVOJOVÉHO ZÁMERA / ETAPA/VÝSTAVBY		[46ZÚ/I] [23RD/II]
ČÍSLO ROZV. ZÁMERA / S NUTNOSŤOU VYPRACOVAŤ ÚPN-Z		[3PR/ I] [4PR/II]
DOPORUČENÁ VÝSTAVBA DOMOV V PRELUKÁCH NA BONITNEJ PÔDE		[hatched grid]
DOPORUČENÁ VÝSTAVBA DOMOV V PRELUKÁCH NA ZASTAV. ÚZEMÍ		[hatched grid]
ČÍSLO PRELUKY DOPORUČENEJ NA VÝSTAVBU		[P19/RD]
ÚZEMIE VÝŽADUJÚCE REKONŠTRUKCIU SO ZMENOU FUNKCIE		[cross-hatched grid]
ÚZEMIE VÝŽADUJÚCE REKONŠTRUKCIU BEZ ZMENY FUNKCIE		[hatched grid]
ÚZEMIE VÝŽADUJÚCE REŠTRUKTURALIZÁCIU		[grid]
SPOLYFUNKČENIE ÚZEMIA		[grid]
REKULTIVÁCIA ÚZEMIA		[grid]
NAVRHOVANÝ LYŽIARSKY VLEK	[dots]	[dots]


stav	návrh	Číslo výkresu	Číslo výrezu
	X X		
JAV NA ZRUŠENIE			
KANALIZÁCIA SPLAŠKOVÝCH VÔD - VÝTLAČNÉ POTRUBIE	- -		
ČERPACIA STANICA KANALIZÁCIE			

6.2.1

Číslo ZaD

REGULATÍVY ÚZEMNÉHO ROZVOJA:

2.1 ZÚ/I OZNAČENIE FUNKČNEJ PLOCHY

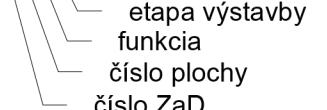


DP - dopravné plochy
 OV - občianska vybavenosť
 PR - plochy výroby a skladov
 RD - bývanie v rodinných domoch
 SKO - skládka komunálneho odpadu
 ŠP - plochy športu
 VZ - verejná zeleň
 ZI - zeleň izolačná
 ZÚ - zmiešané územie


ZOZNAM VEREJNOPROSPEŠNÝCH STAVIEB


1 označenie verejnoprospešnej stavby


- 1 - skládka komunálneho odpadu
- 2 - zberný dvor
- 3 - futbalový štadión
- 4 - športové plochy


Verejnoprospešnými stavbami ďalej sú: plochy všetkých líniových vedení a objektov technickej infraštruktúry (elektrické vedenia, plynovody, vodovody, kanalizácie, telekomunikačné vedenia, diaľkové káble a pod) vrátane ich ochranných pásiem, zariadenia technickej infraštruktúry (čerpacie stanice vody a kanalizácie, regulačné stanice, vysielače a podobne) vrátane ich ochranných pásiem, verejné automobilové, cyklistické a pešie komunikácie, vrátane mostných objektov, plochy zastávok hromadnej dopravy, vrátane zastávkových pruhov, plochy verejných parkovísk, plochy a stavby protipovodňovej ochrany

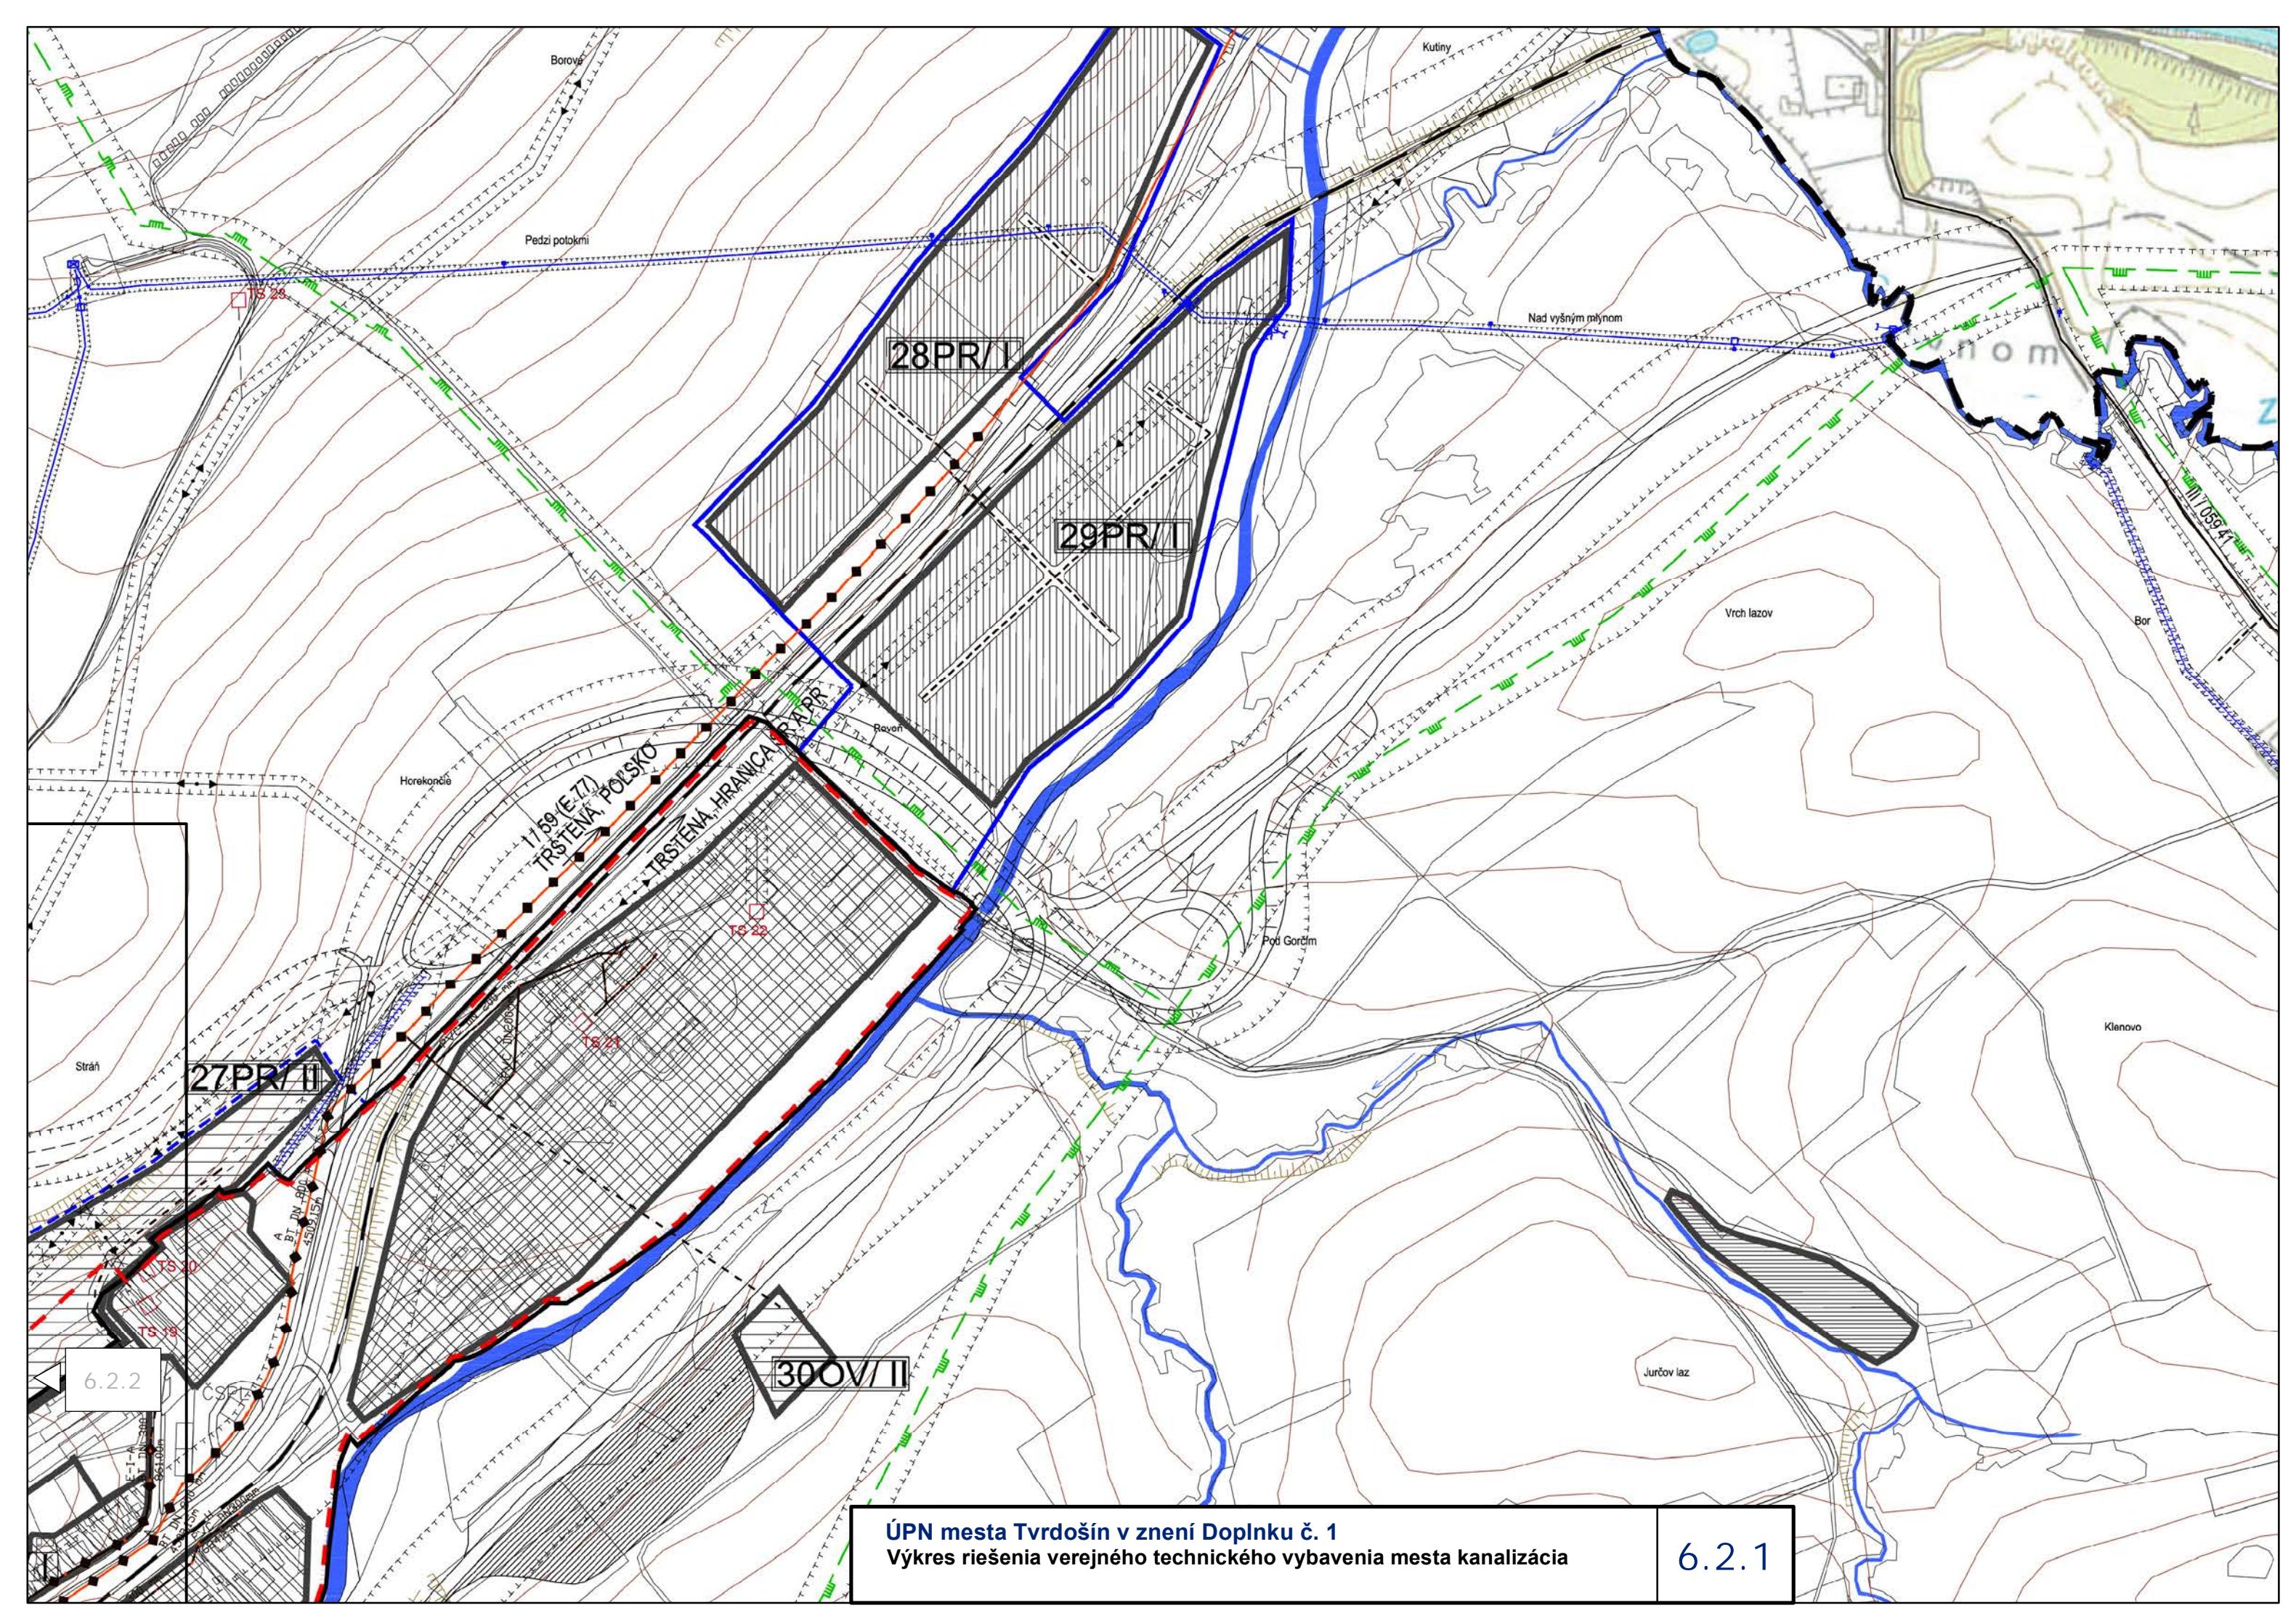

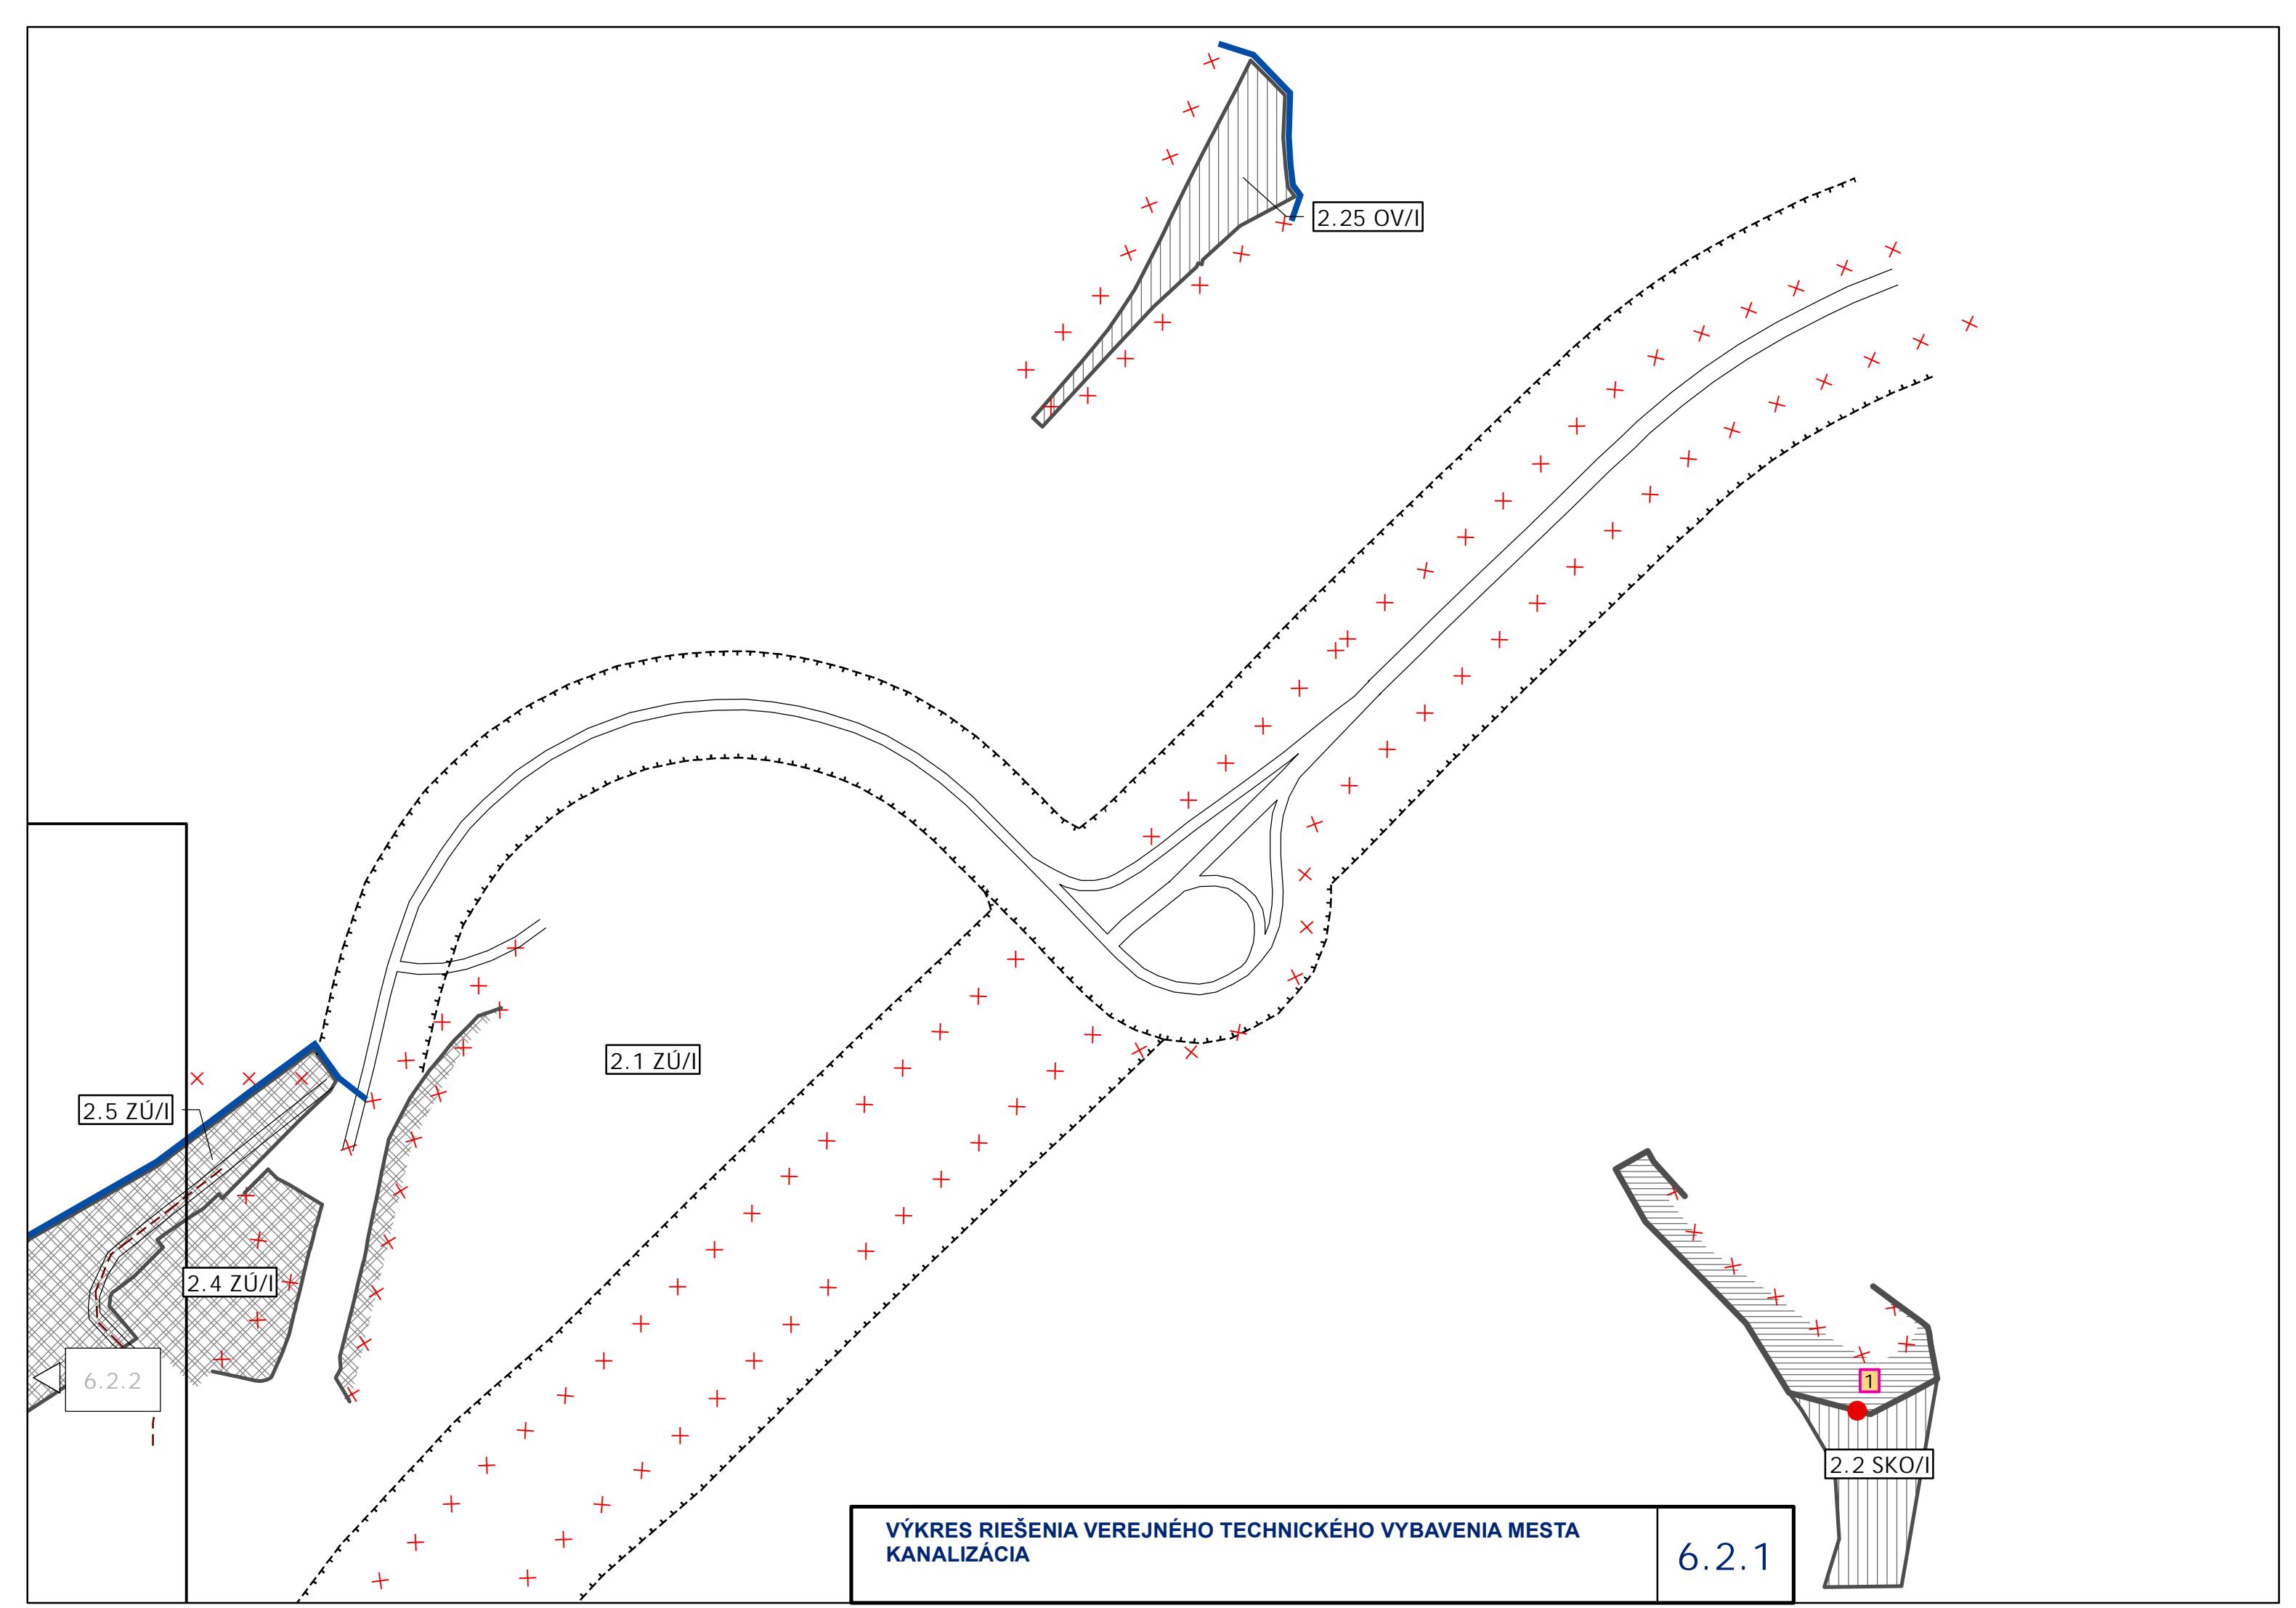

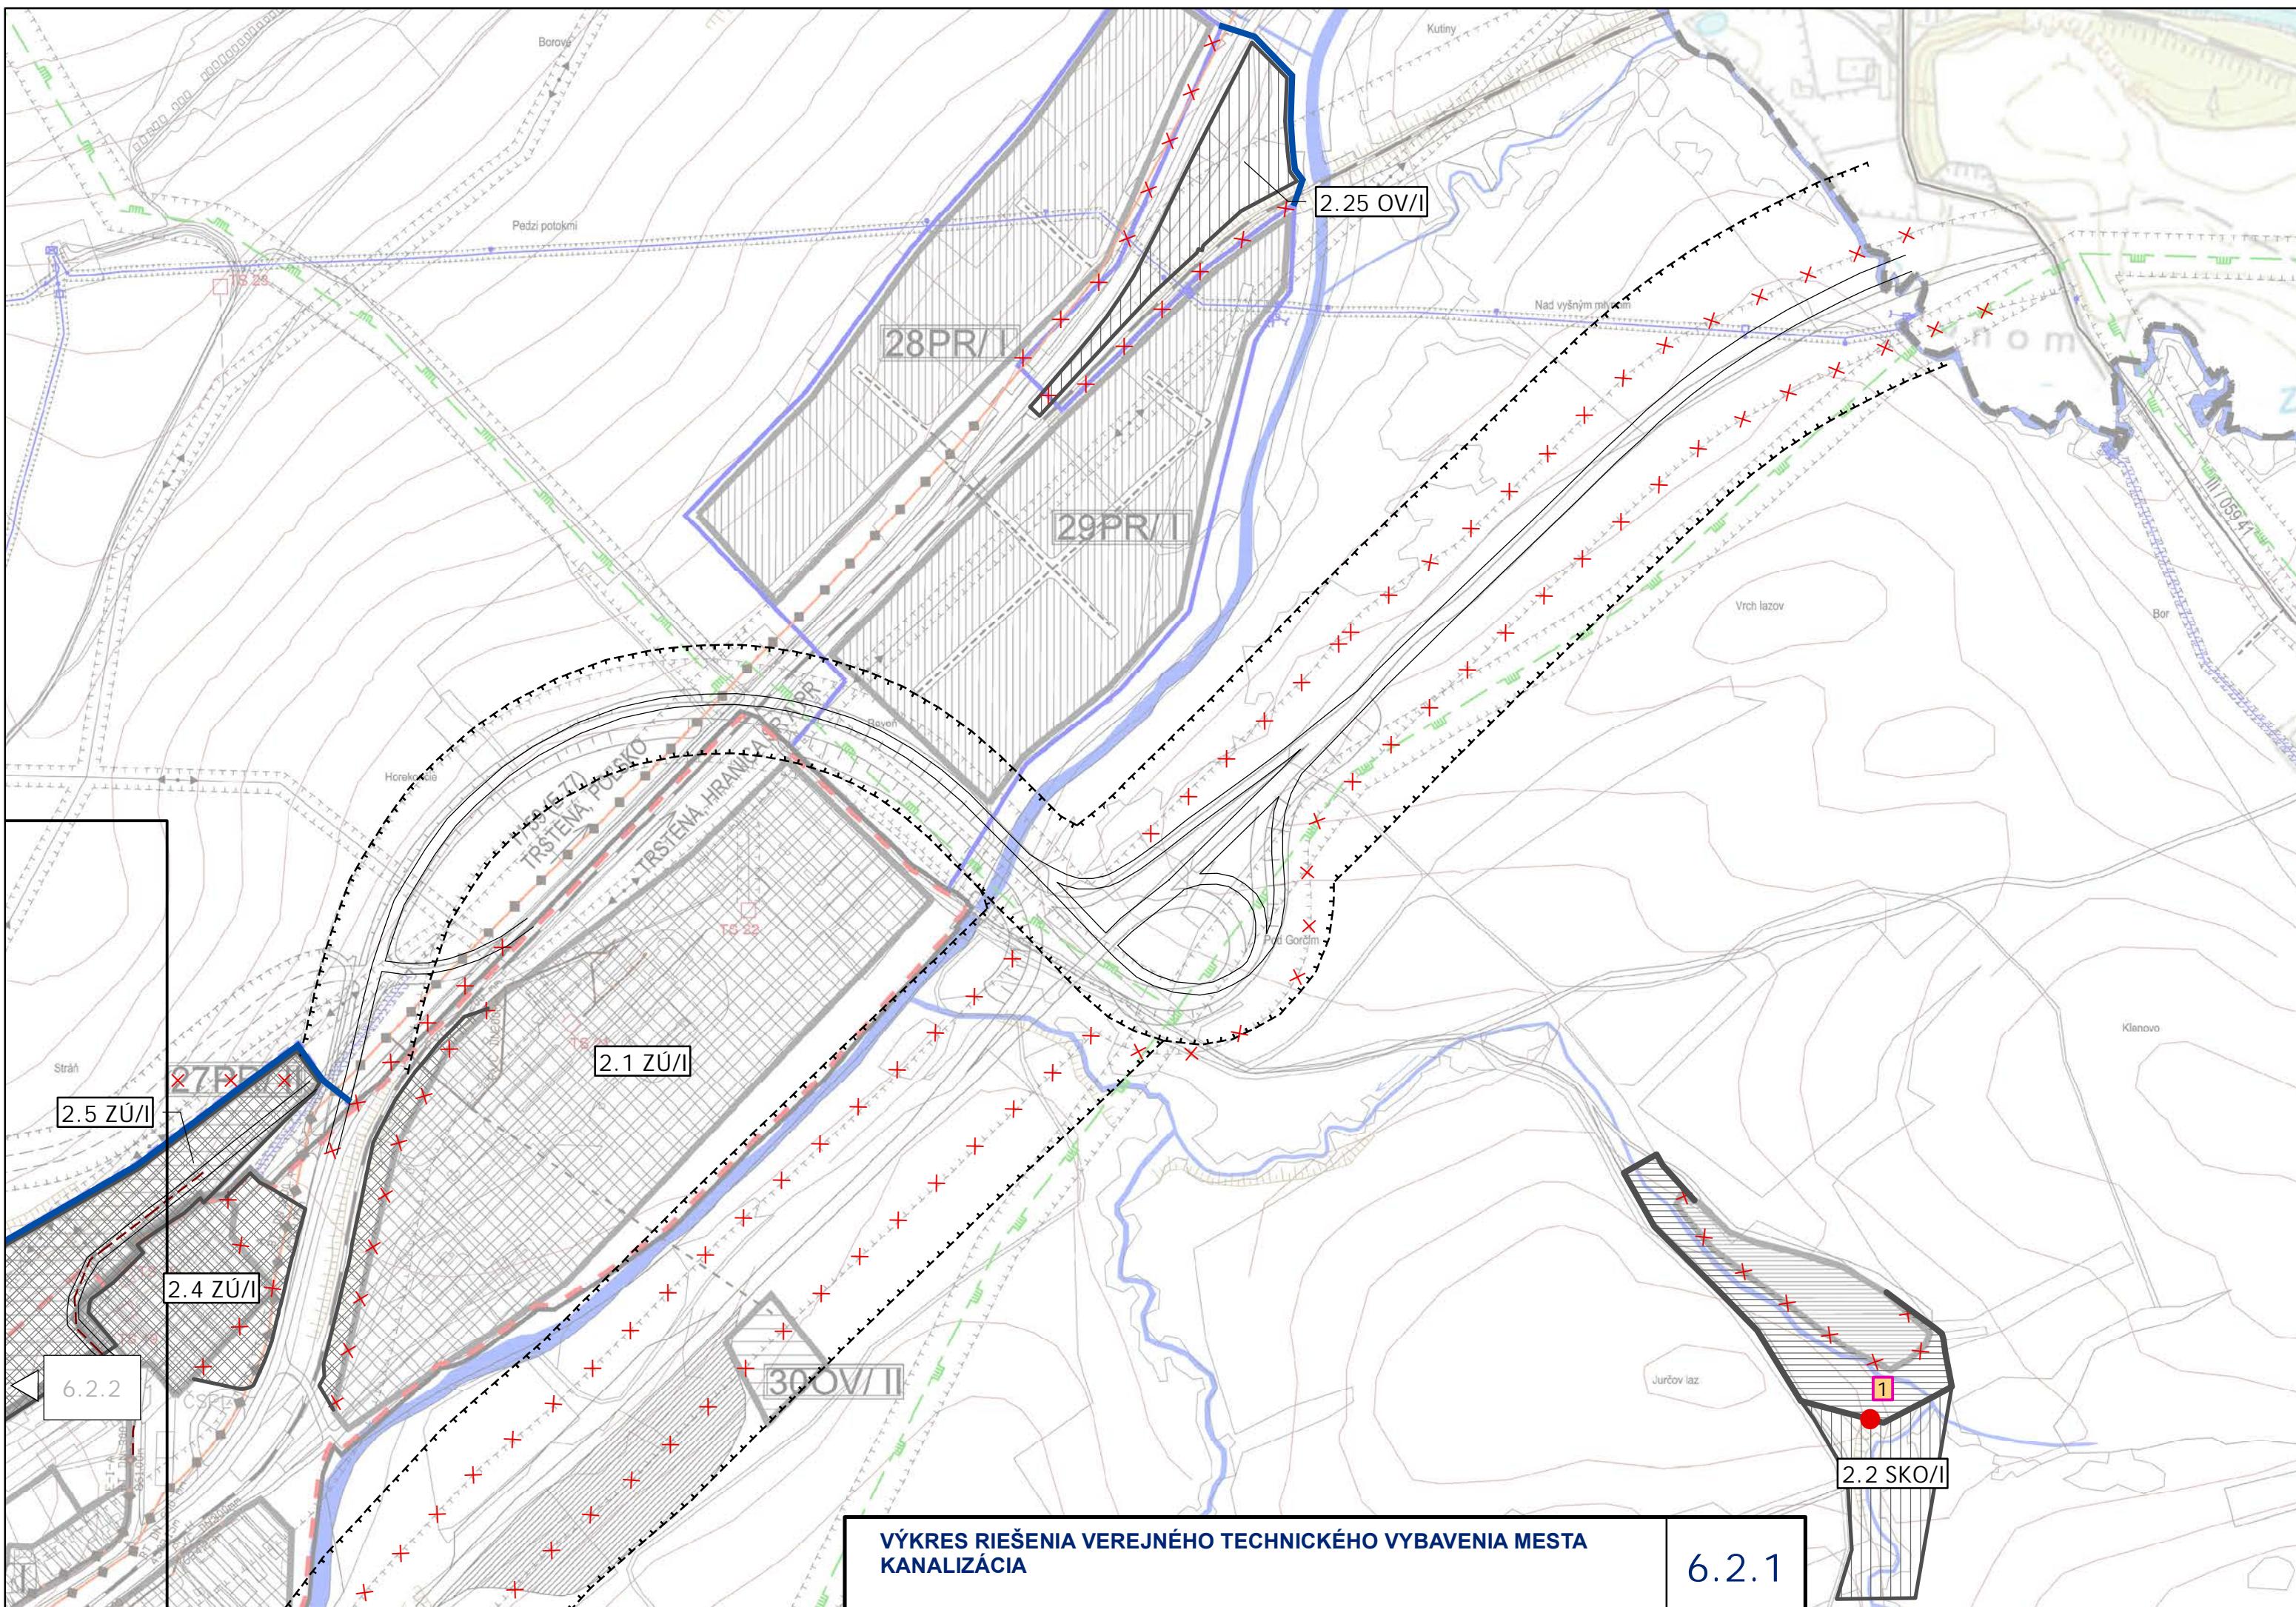

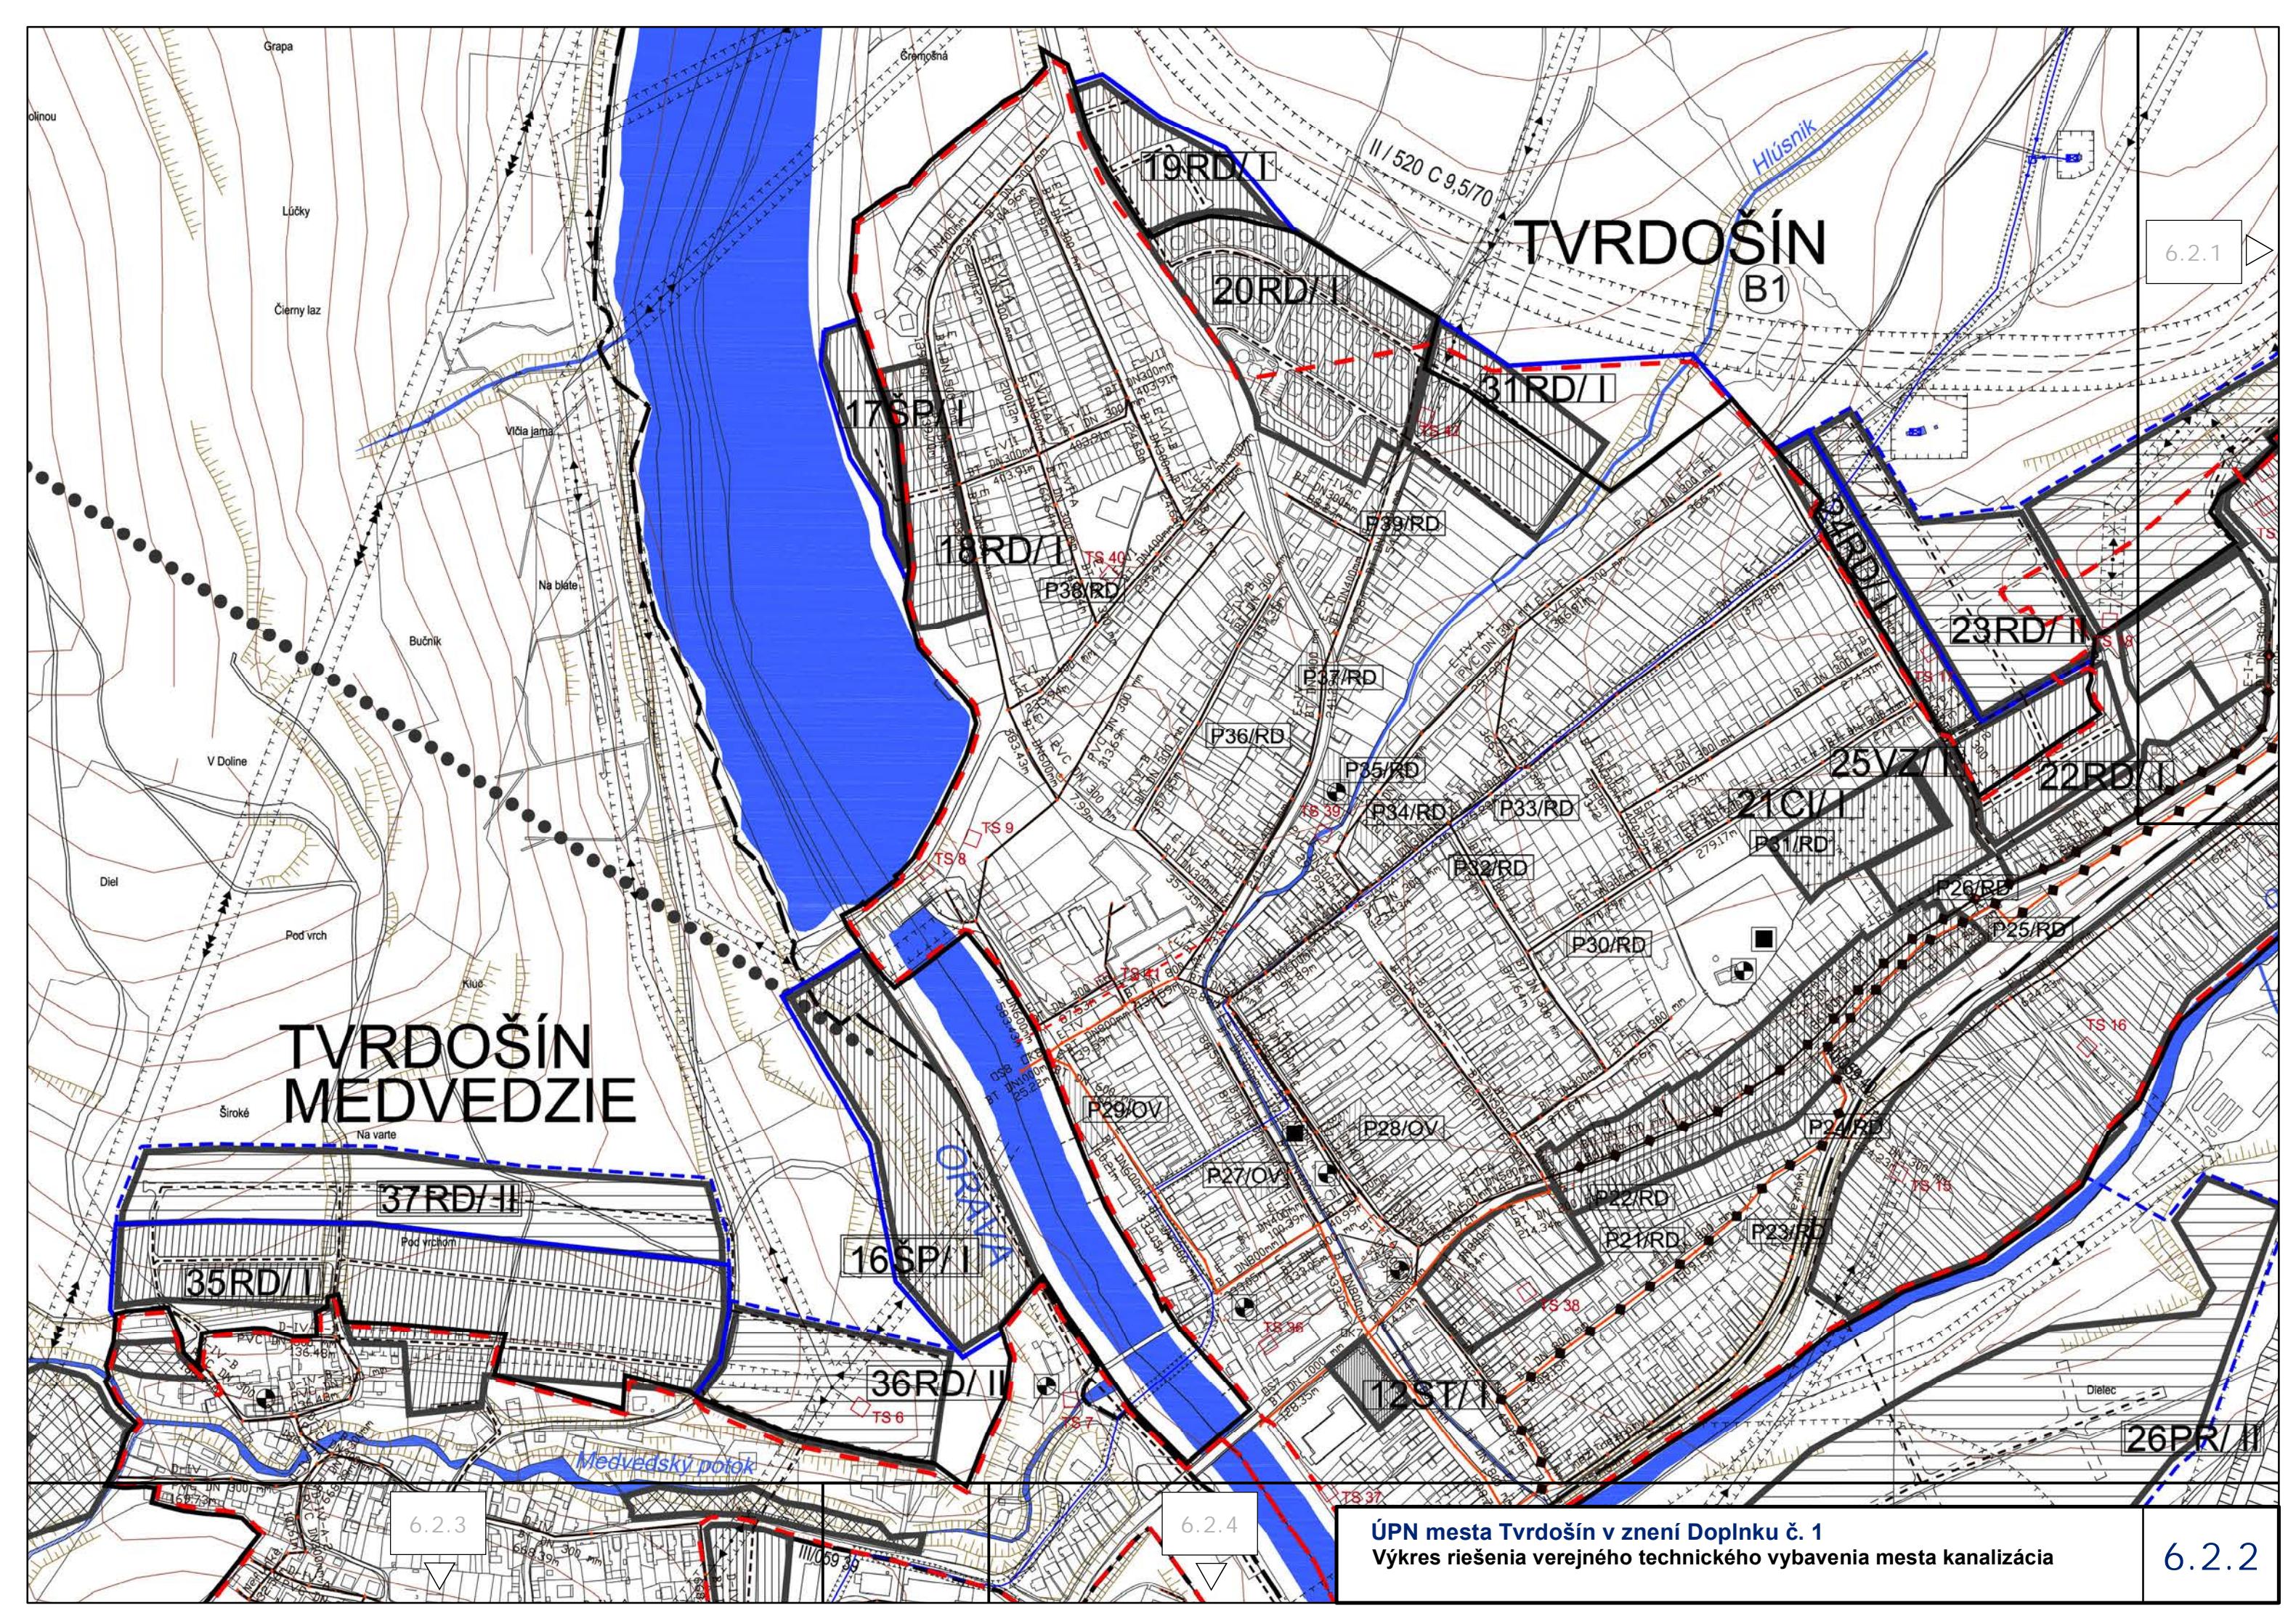

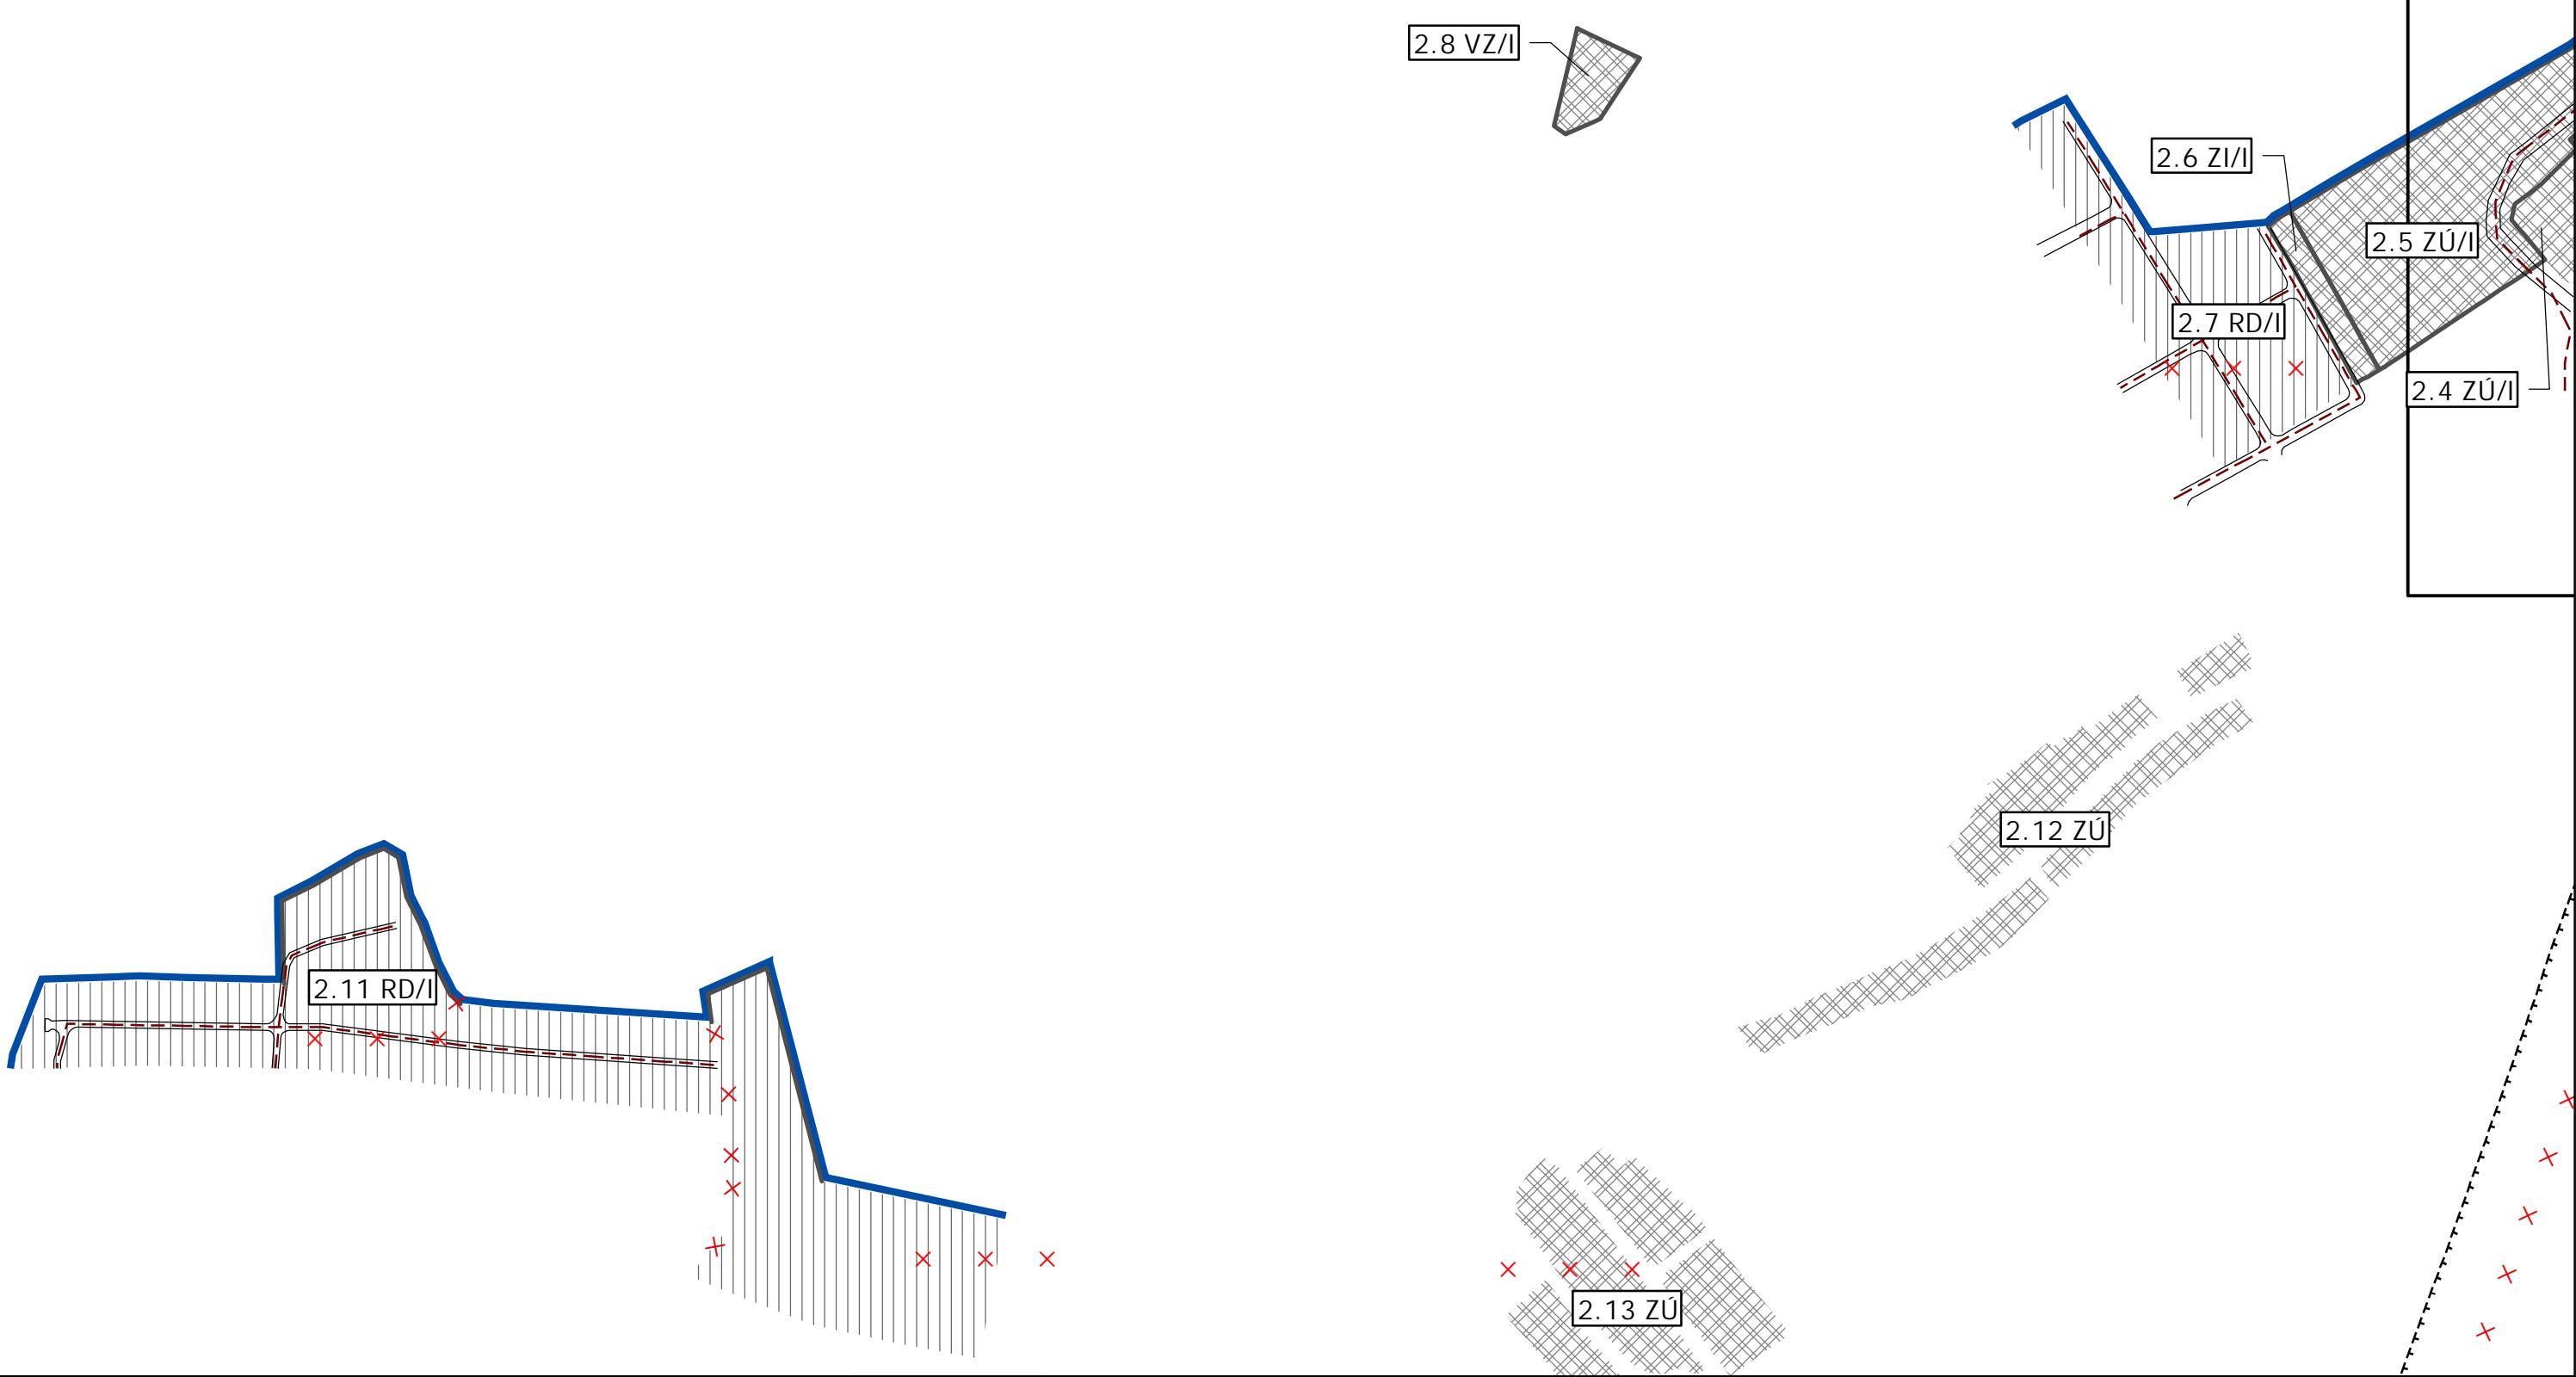

6.2.3




6.2.4




VÝKRES RIEŠENIA VEREJNÉHO TECHNICKÉHO VYBAVENIA MESTA
KANALIZÁCIA


6.2.2

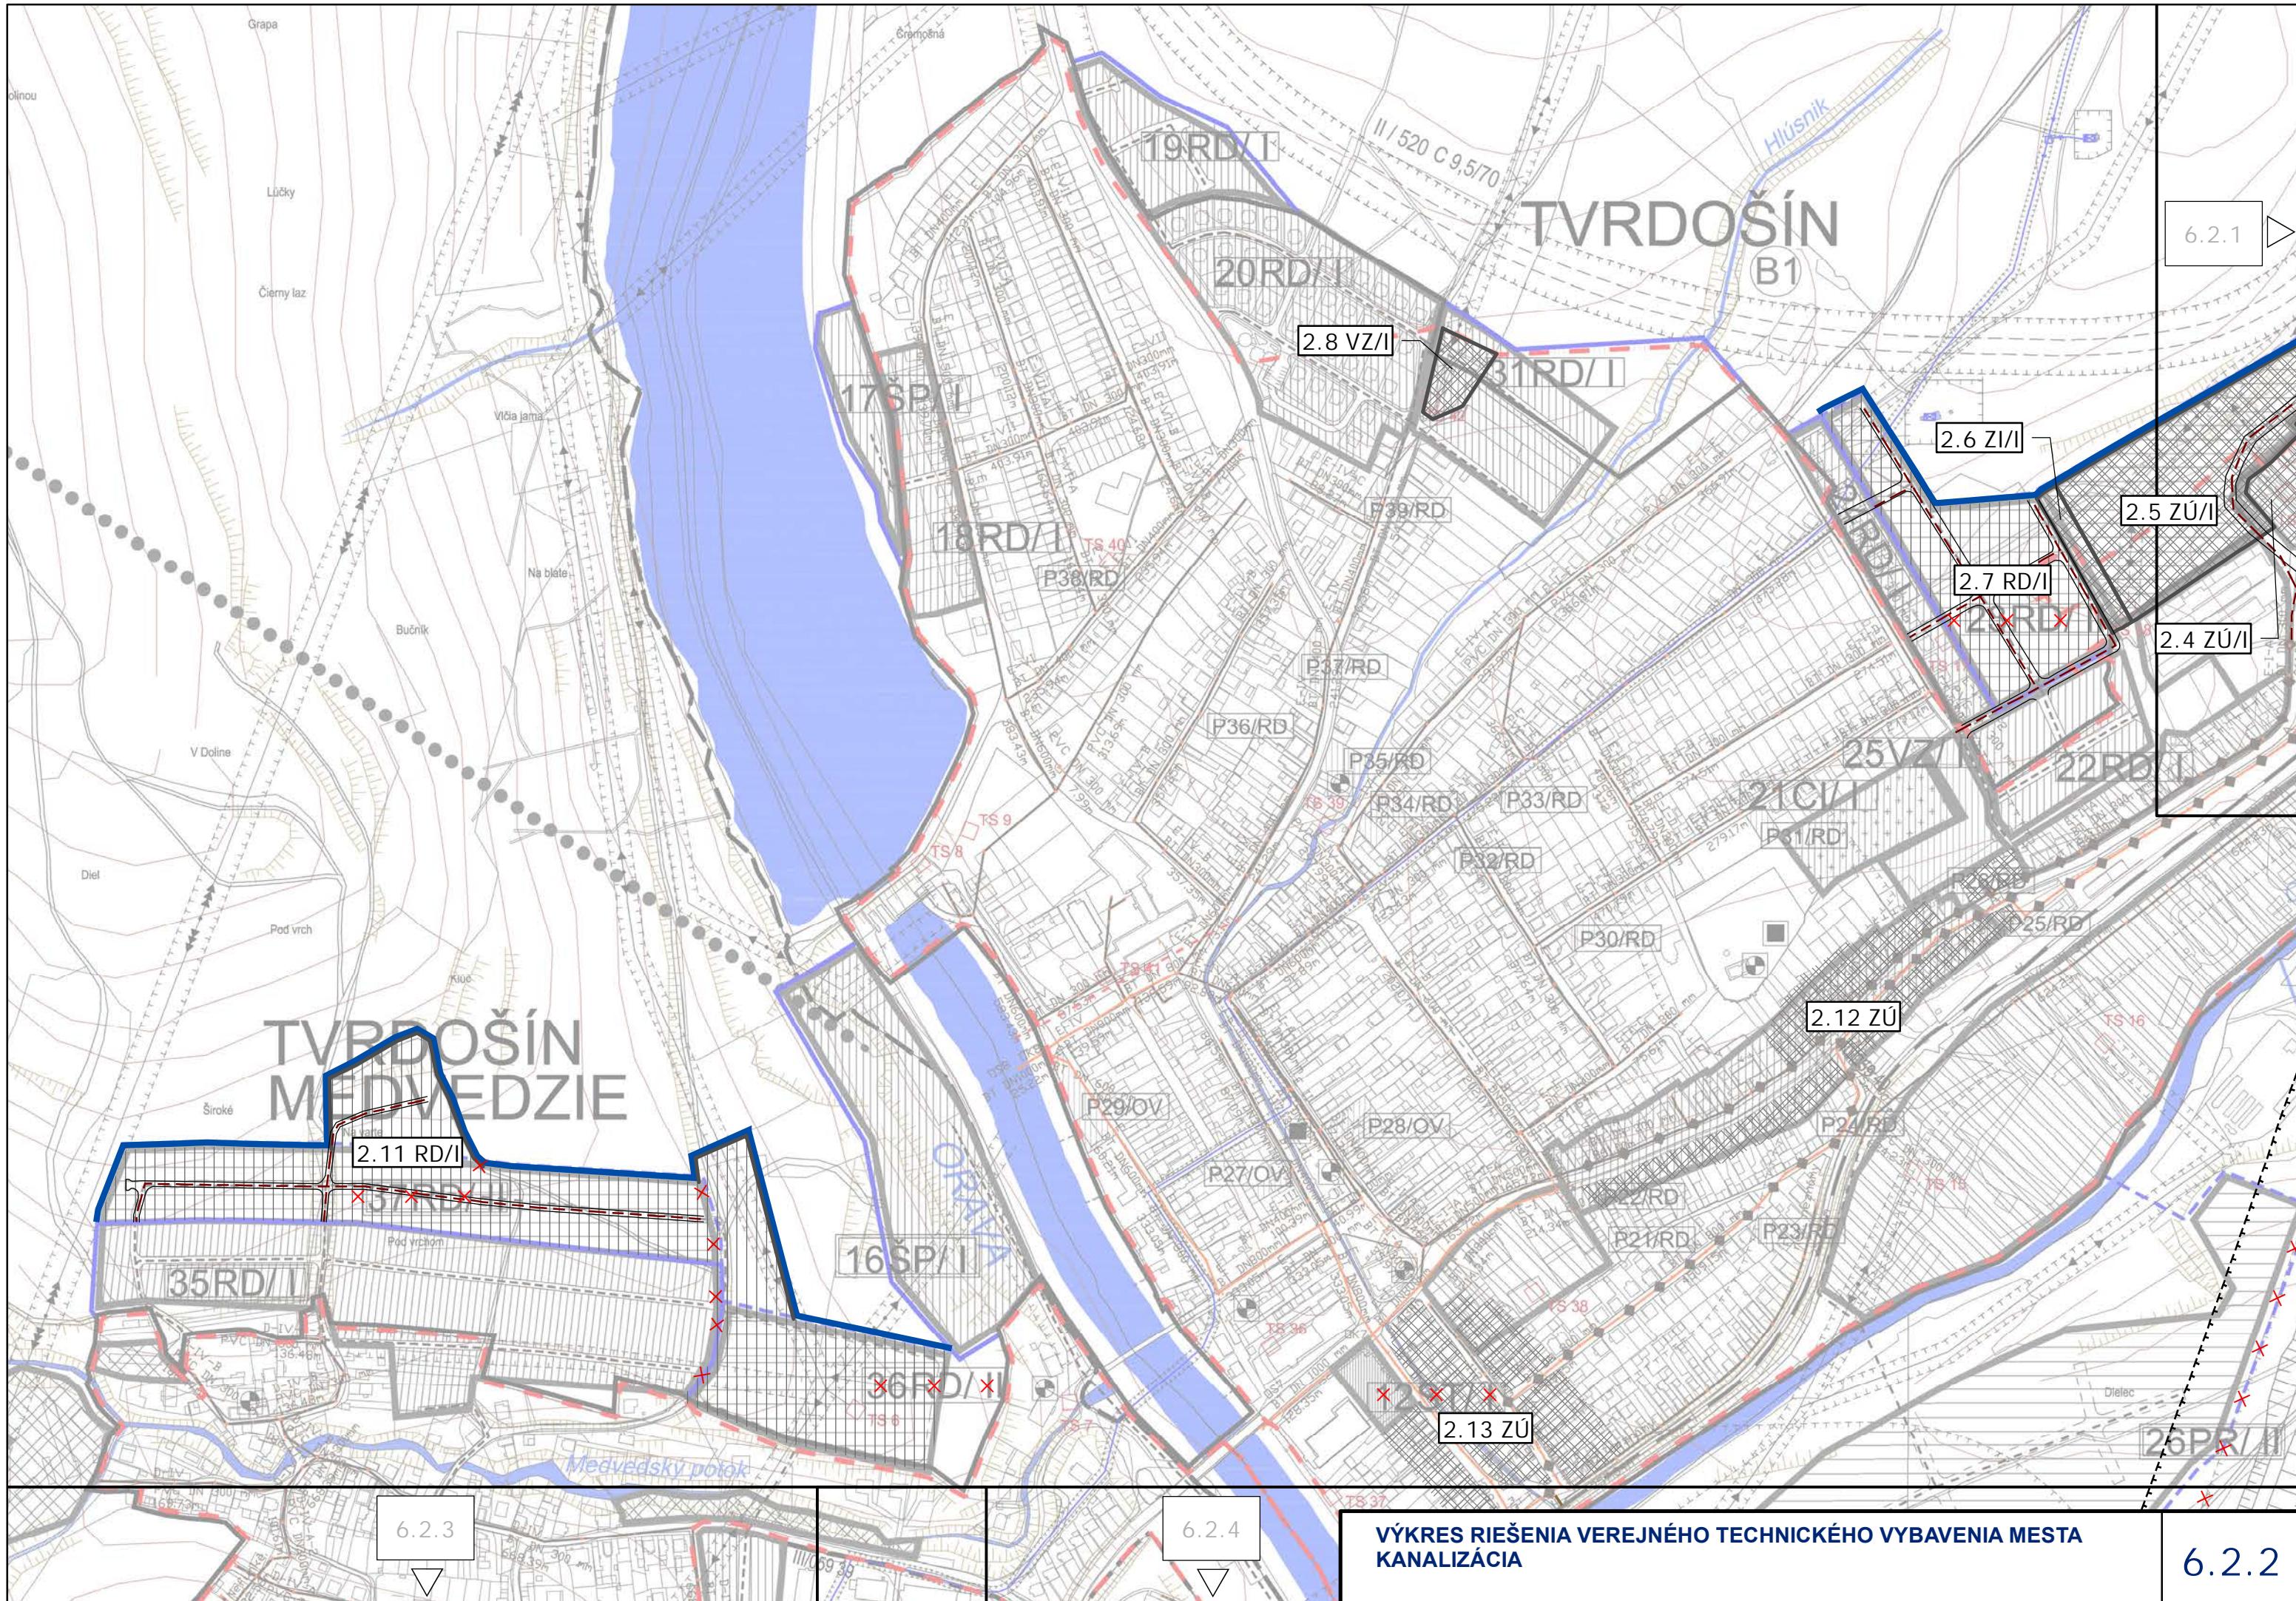


VÝKRES RIEŠENIA VEREJNÉHO TECHNICKÉHO VYBAVENIA MESTA
KANALIZÁCIA

6.2.2

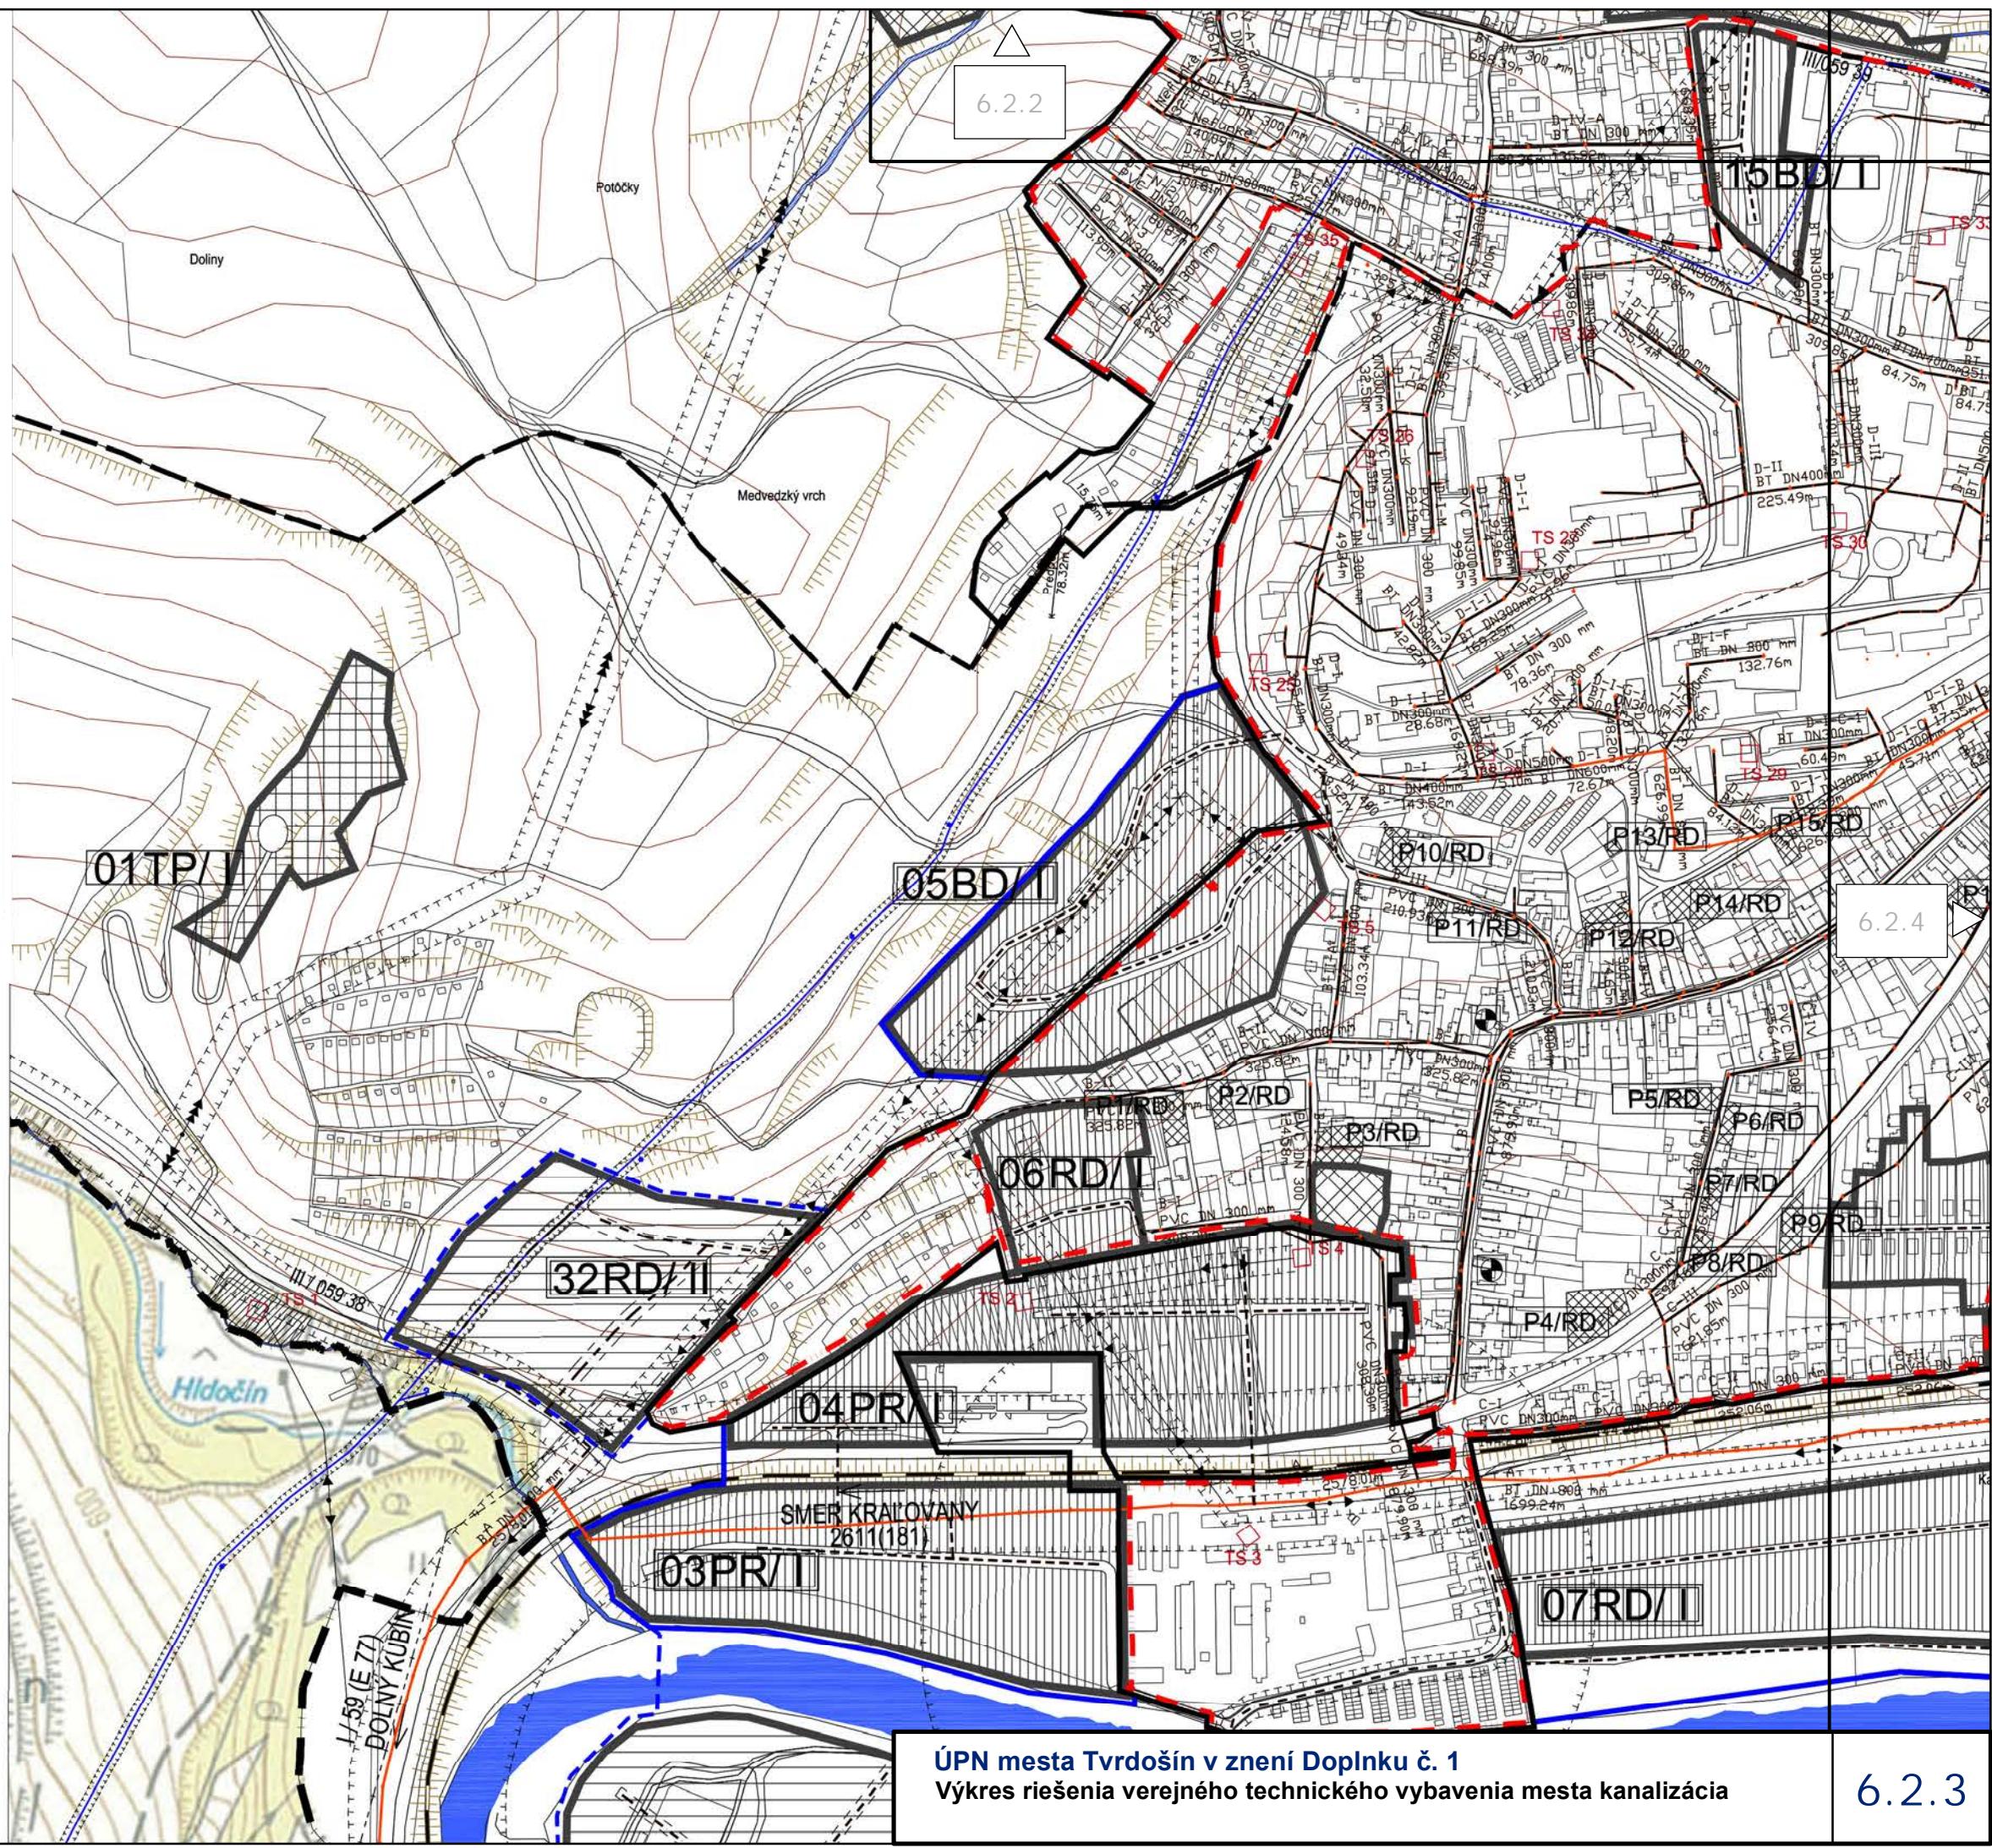


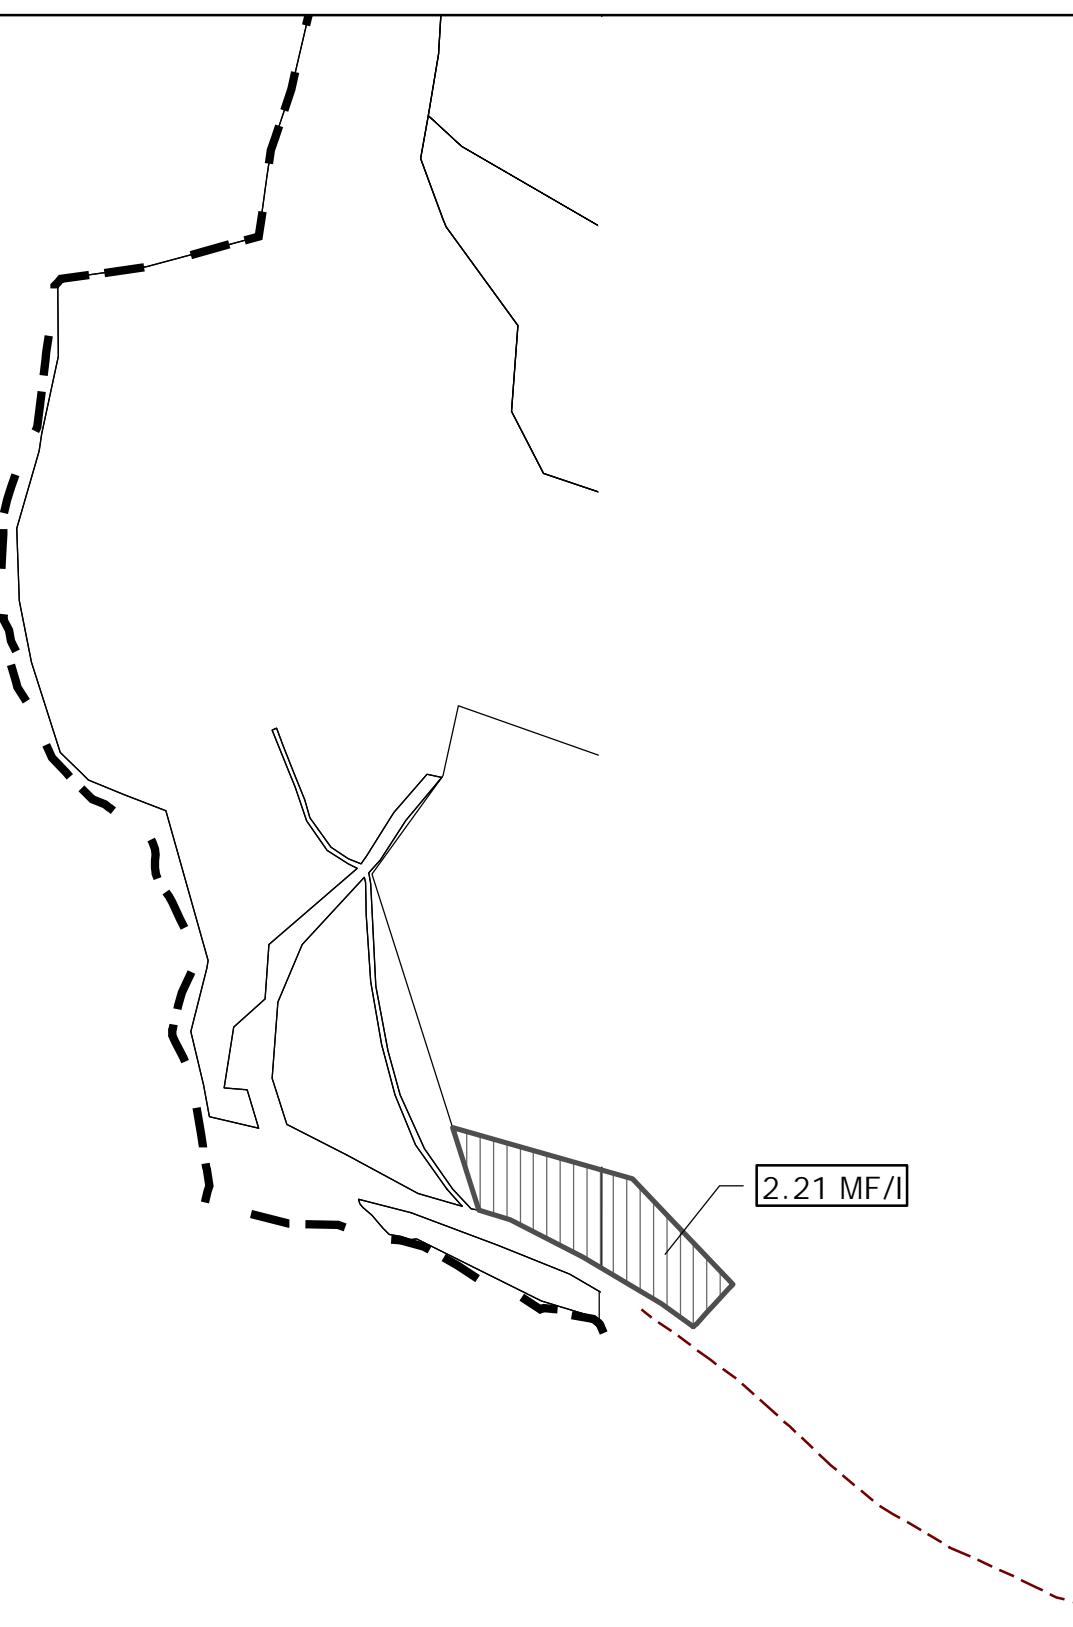


2.21 MF/I

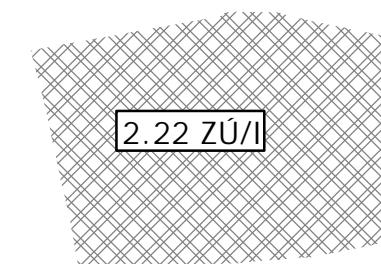

6.2.2

6.2.4

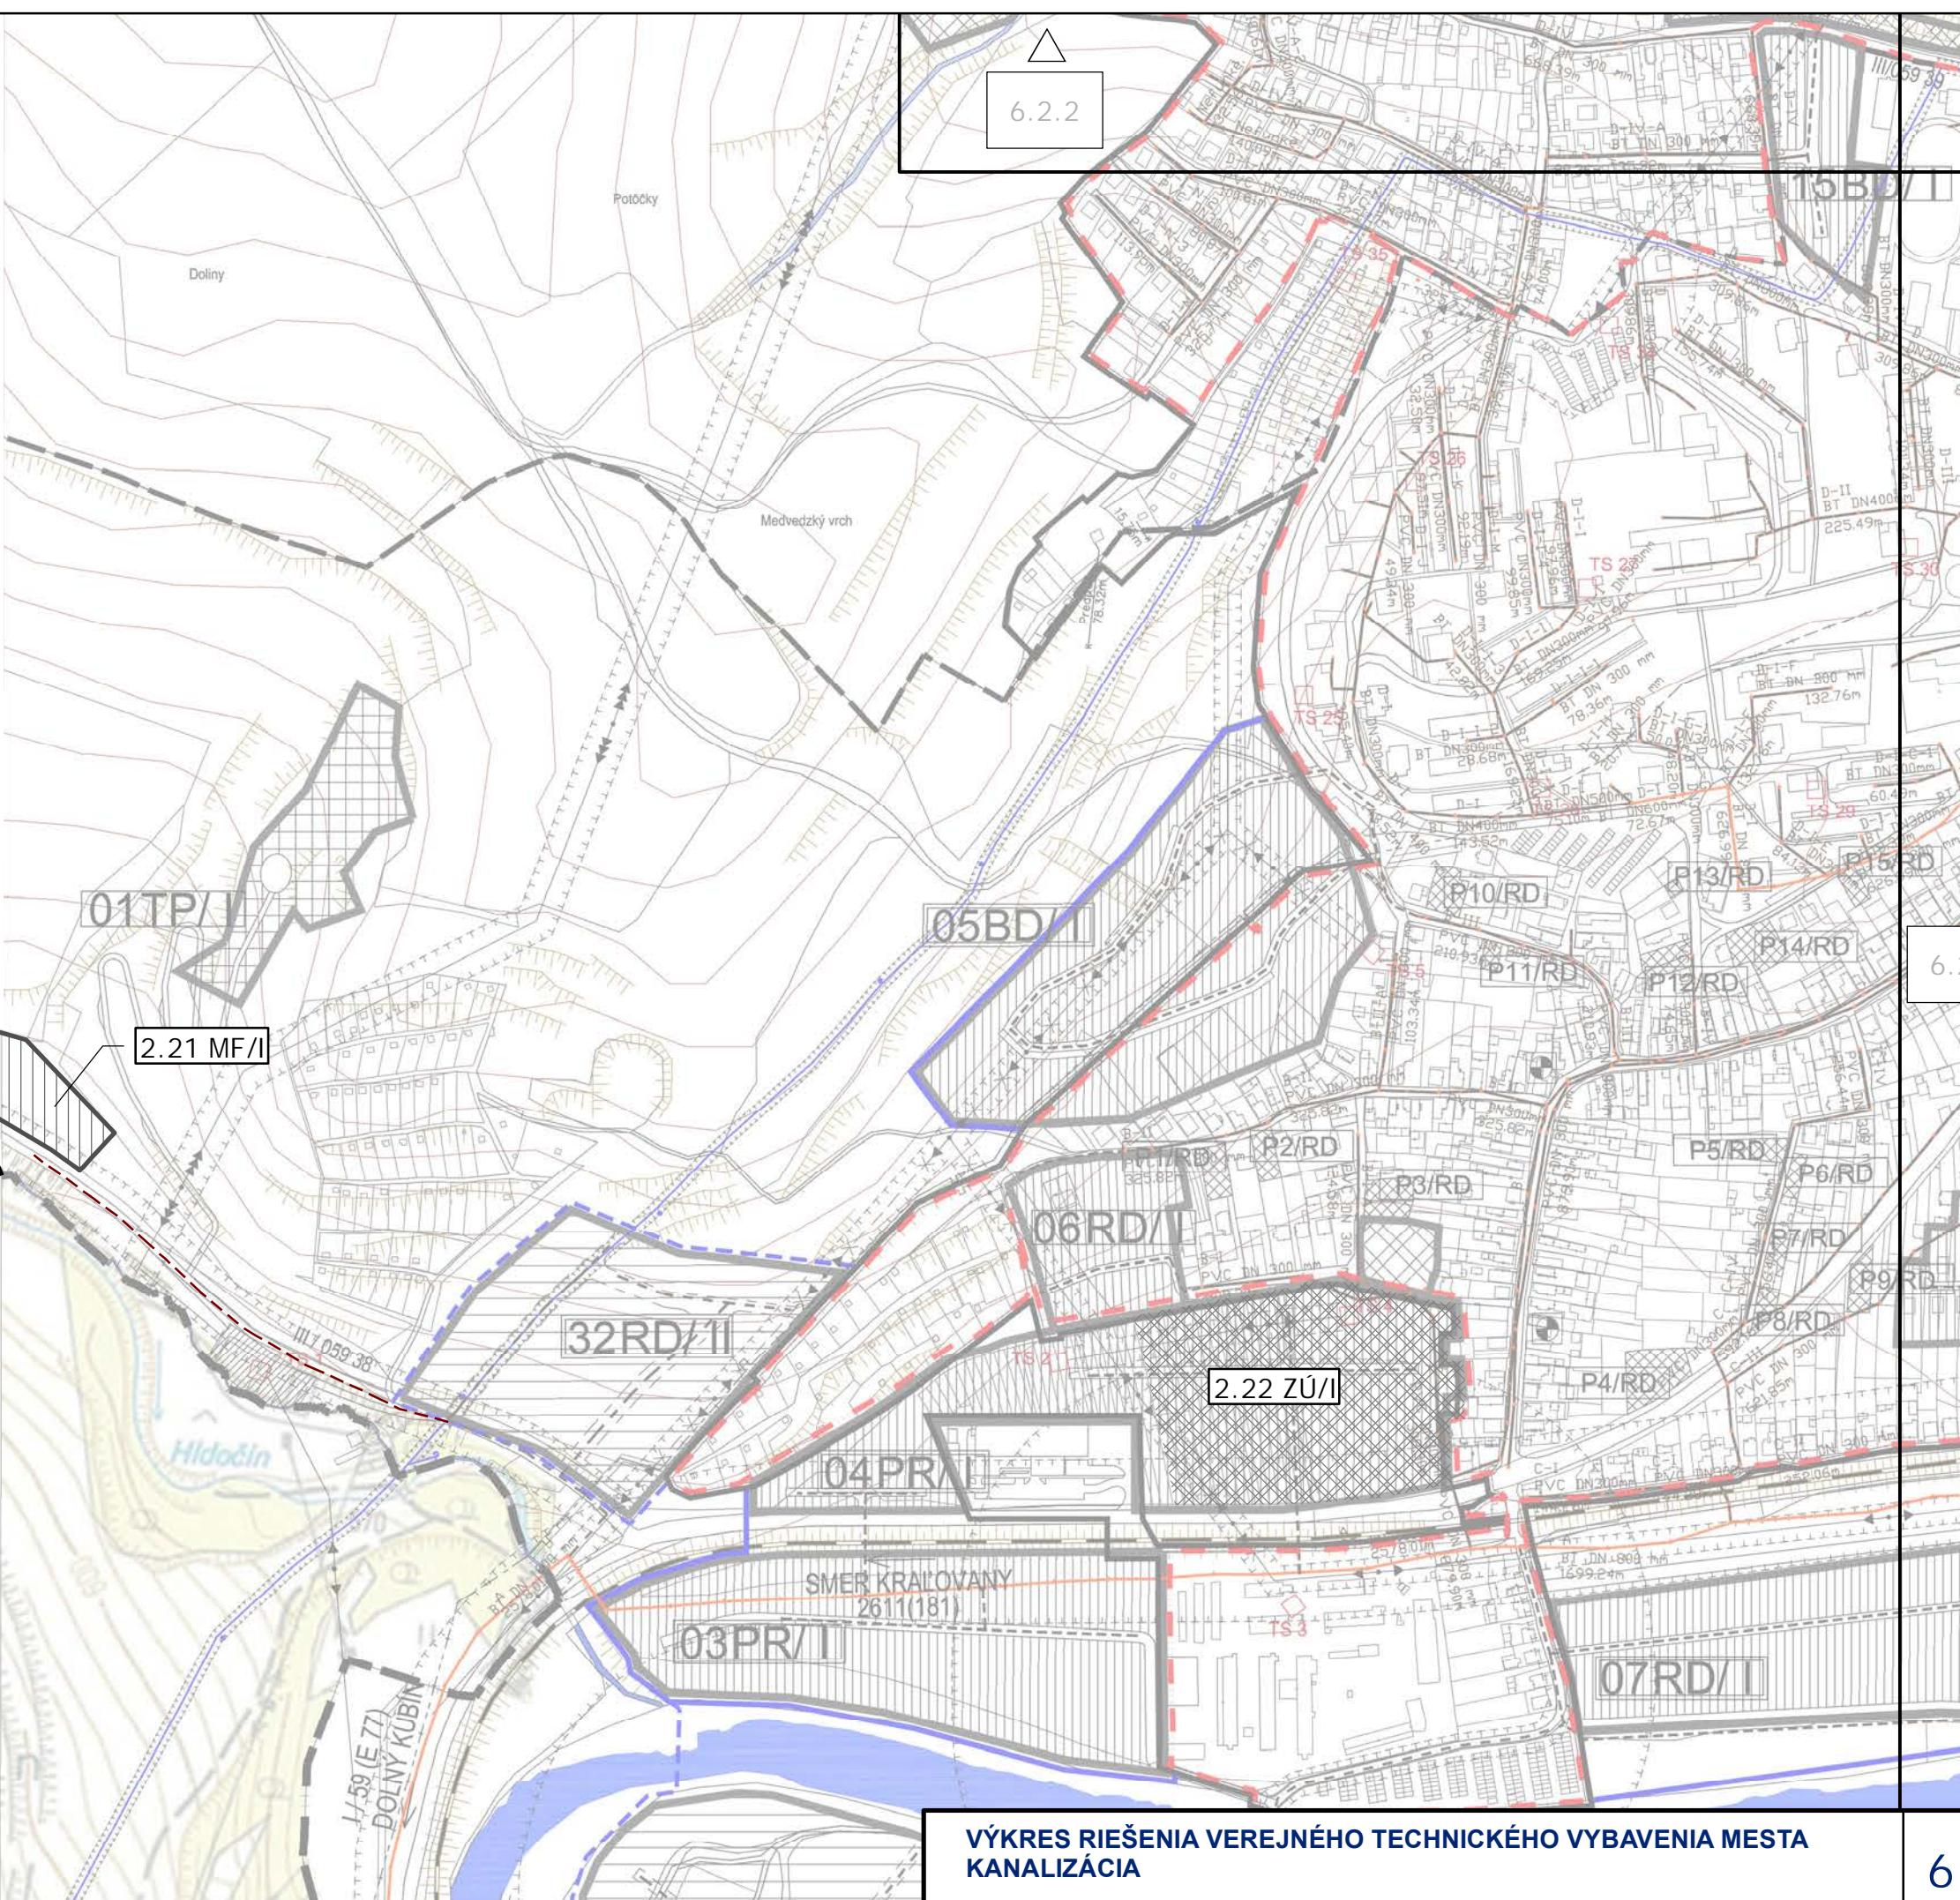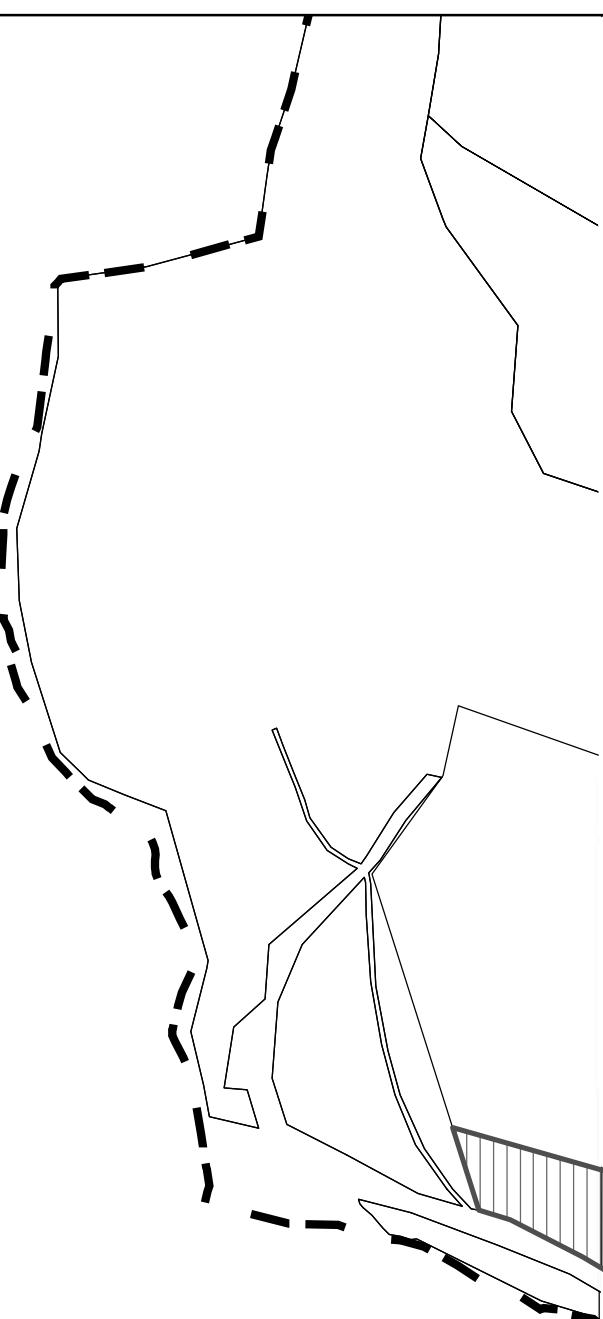



VÝKRES RIEŠENIA VEREJNÉHO TECHNICKÉHO VYBAVENIA MESTA
KANALIZÁCIA

6.2.3

6.2.2

6.2.4

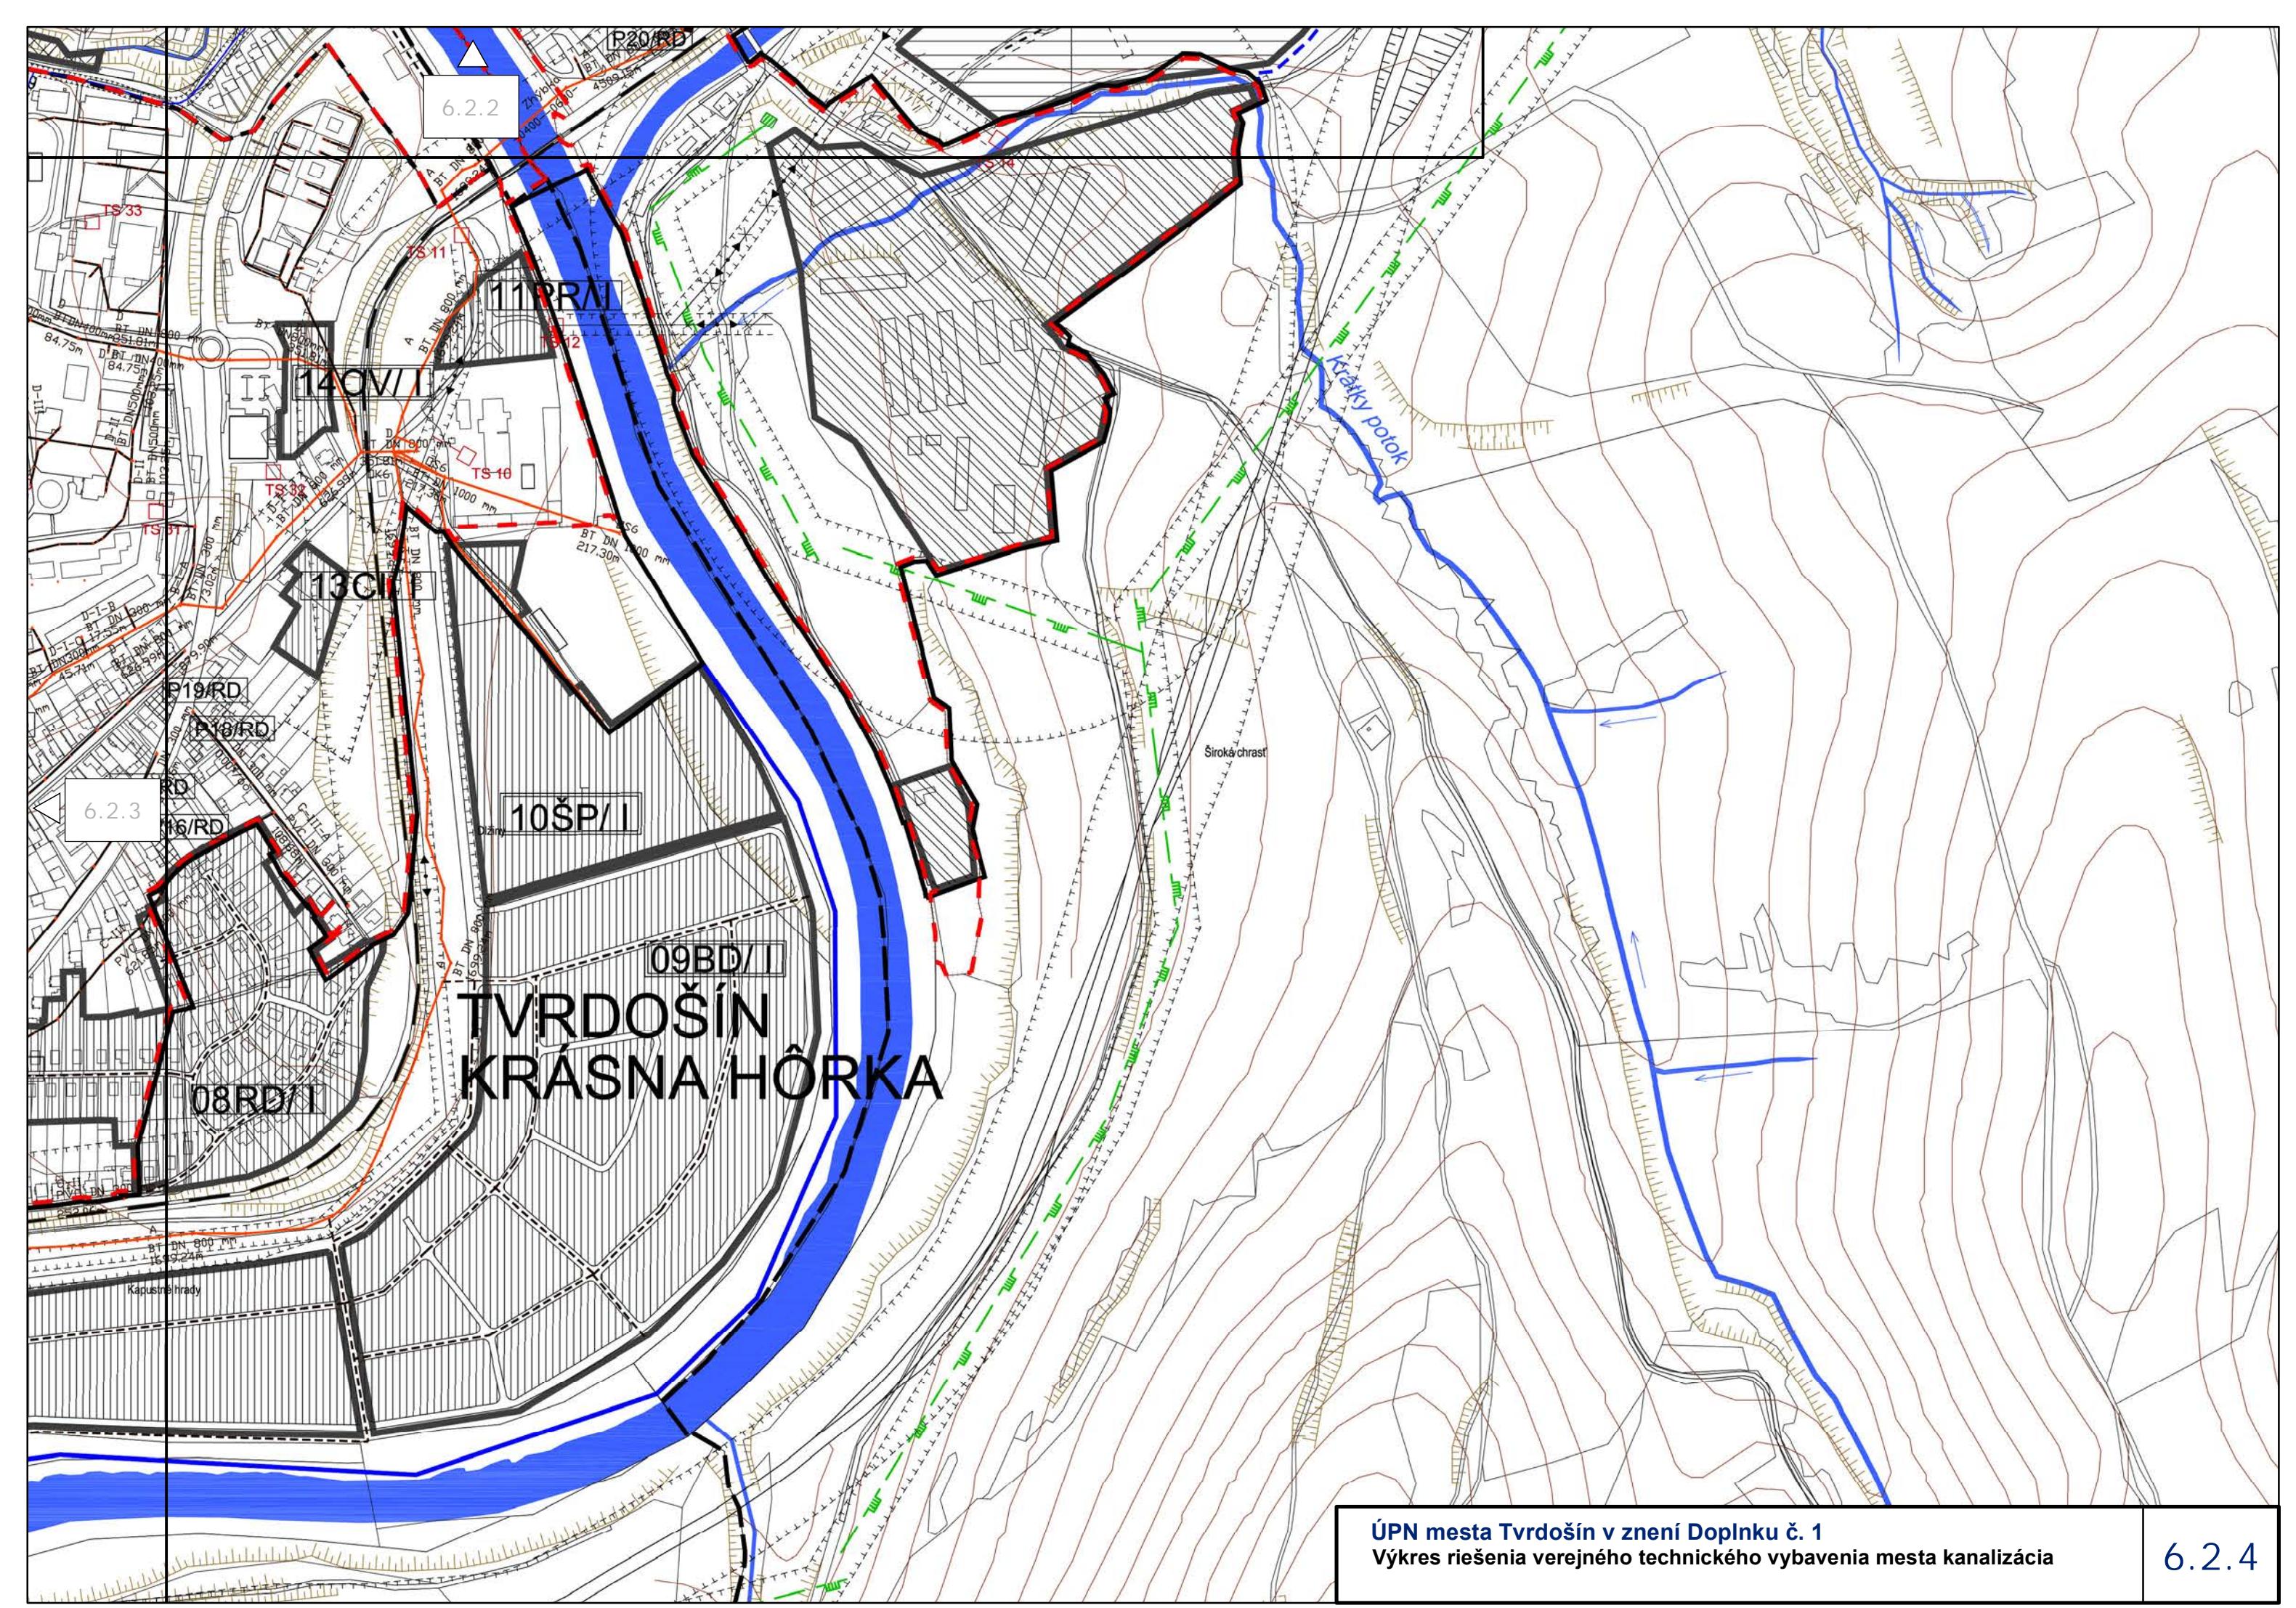

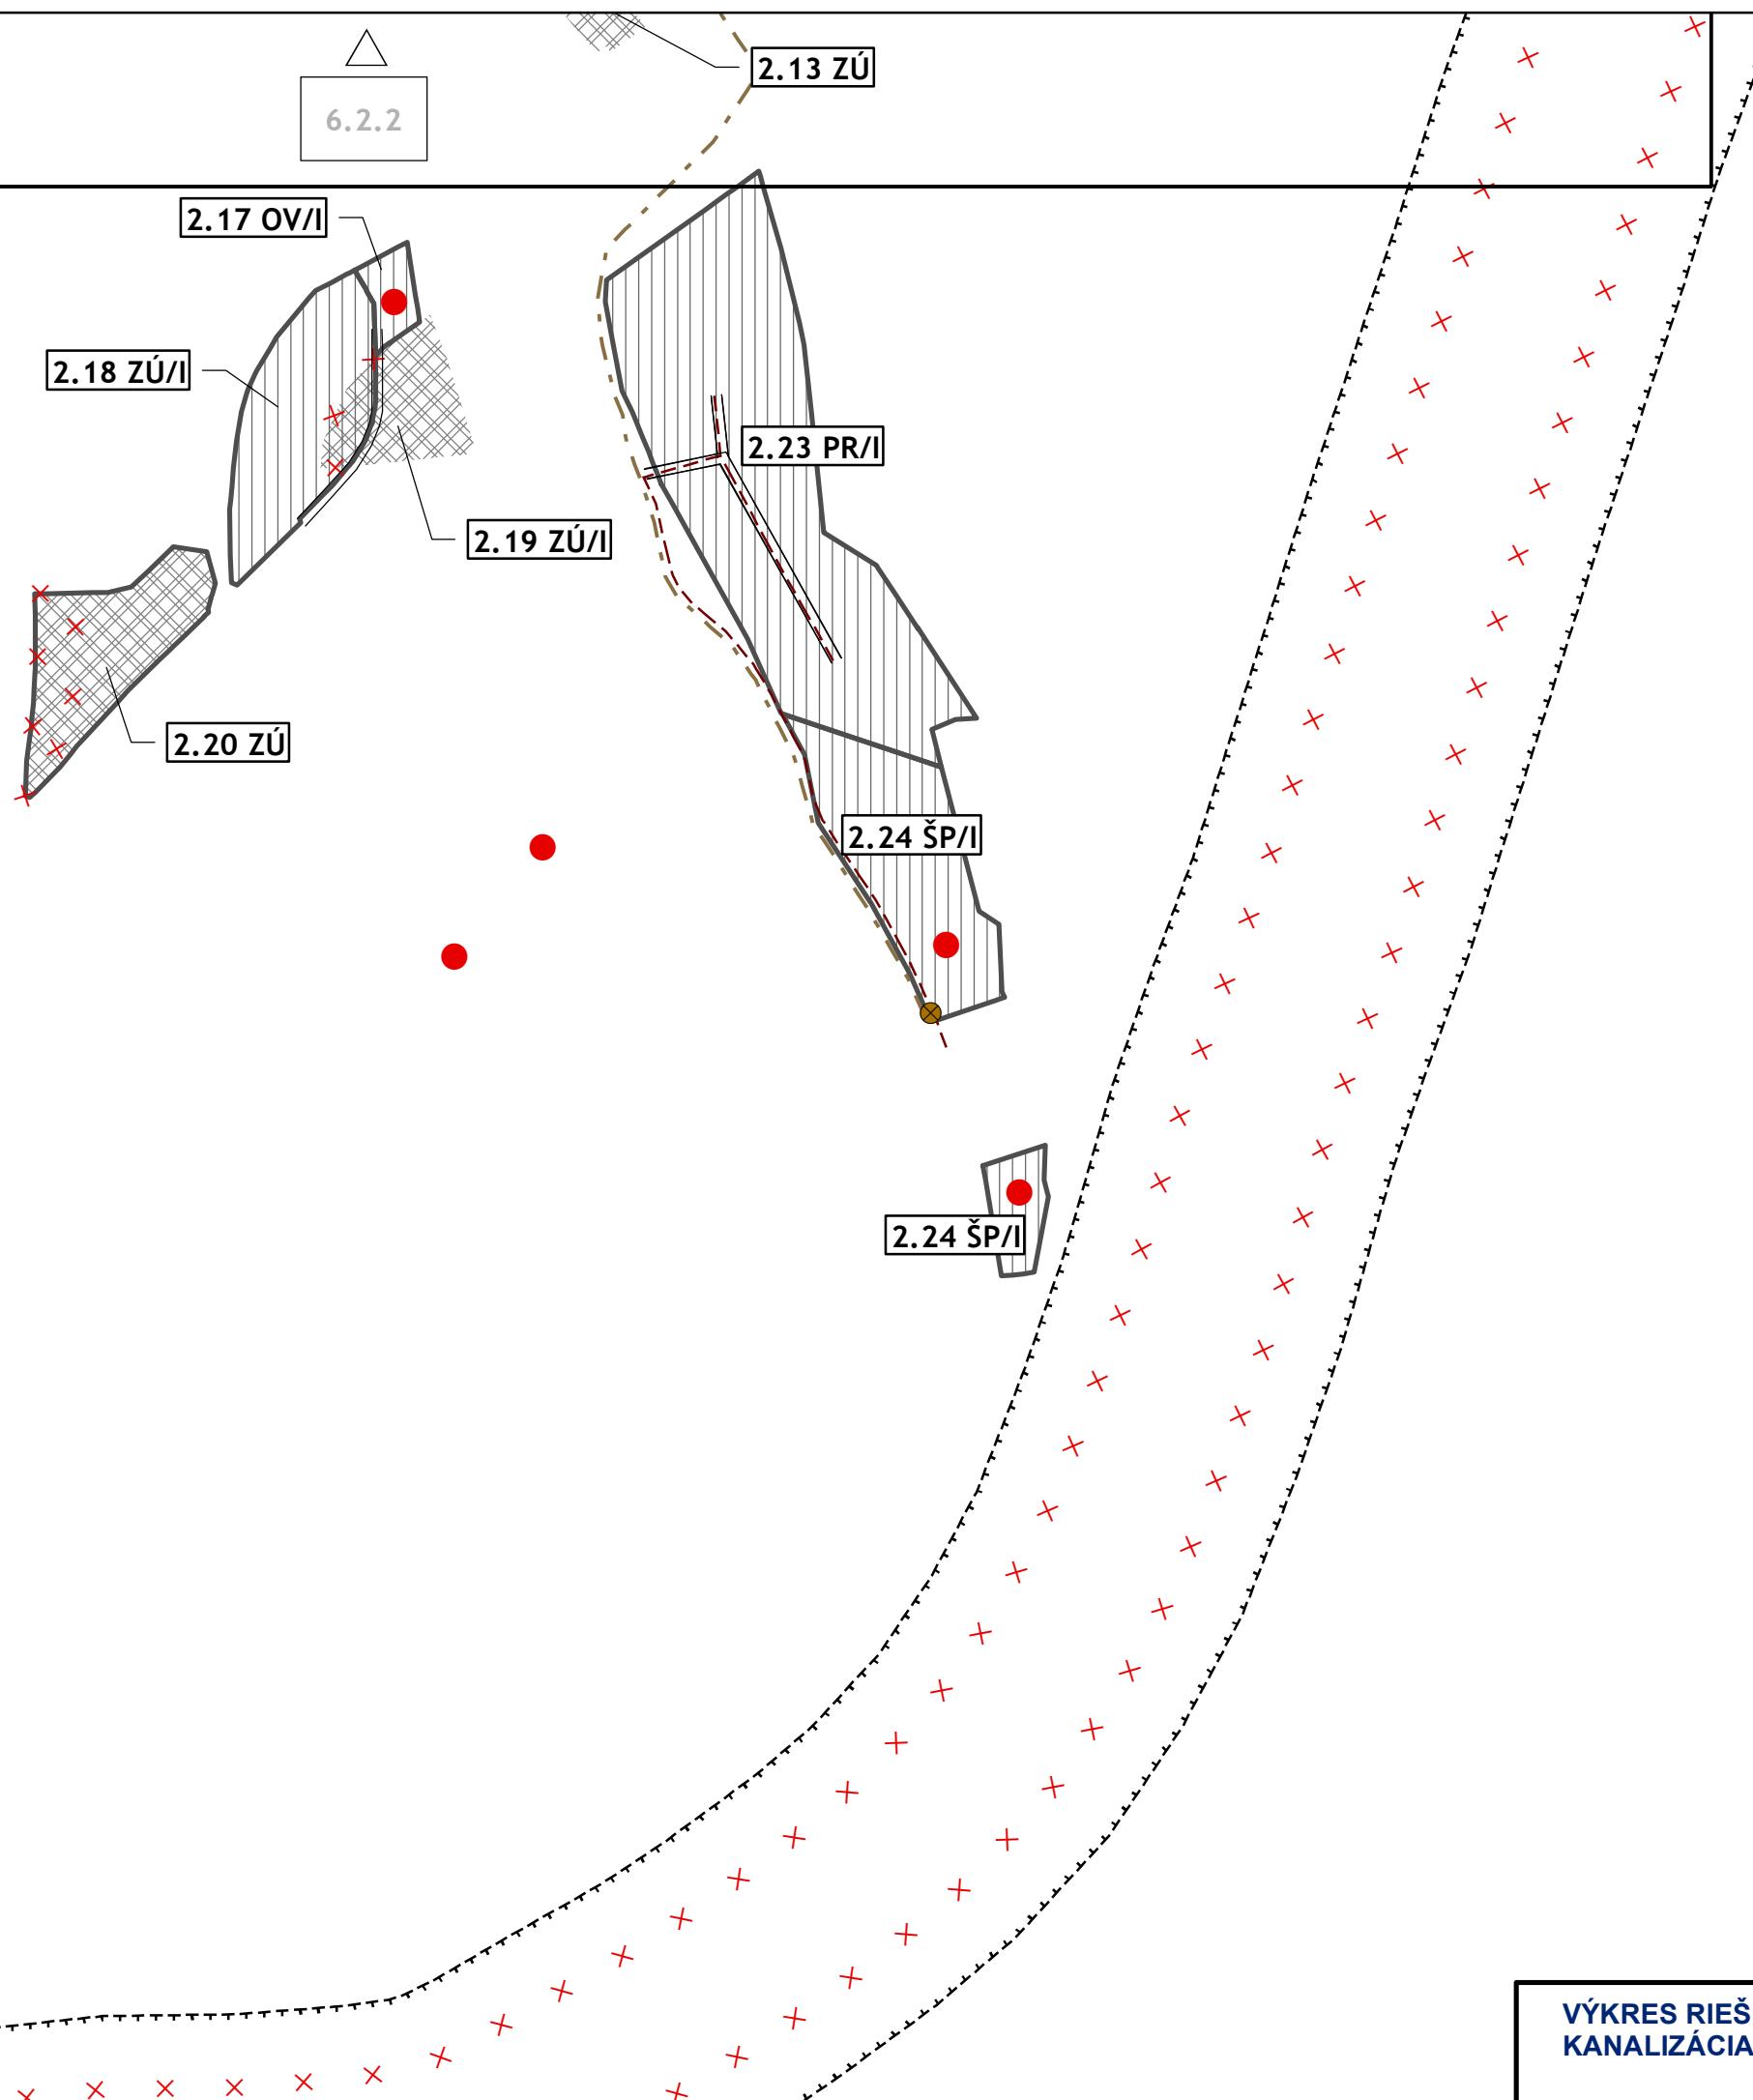

VÝKRES RIEŠENIA VEREJNÉHO TECHNICKÉHO VYBAVENIA MESTA
KANALIZÁCIA

6.2.4

