


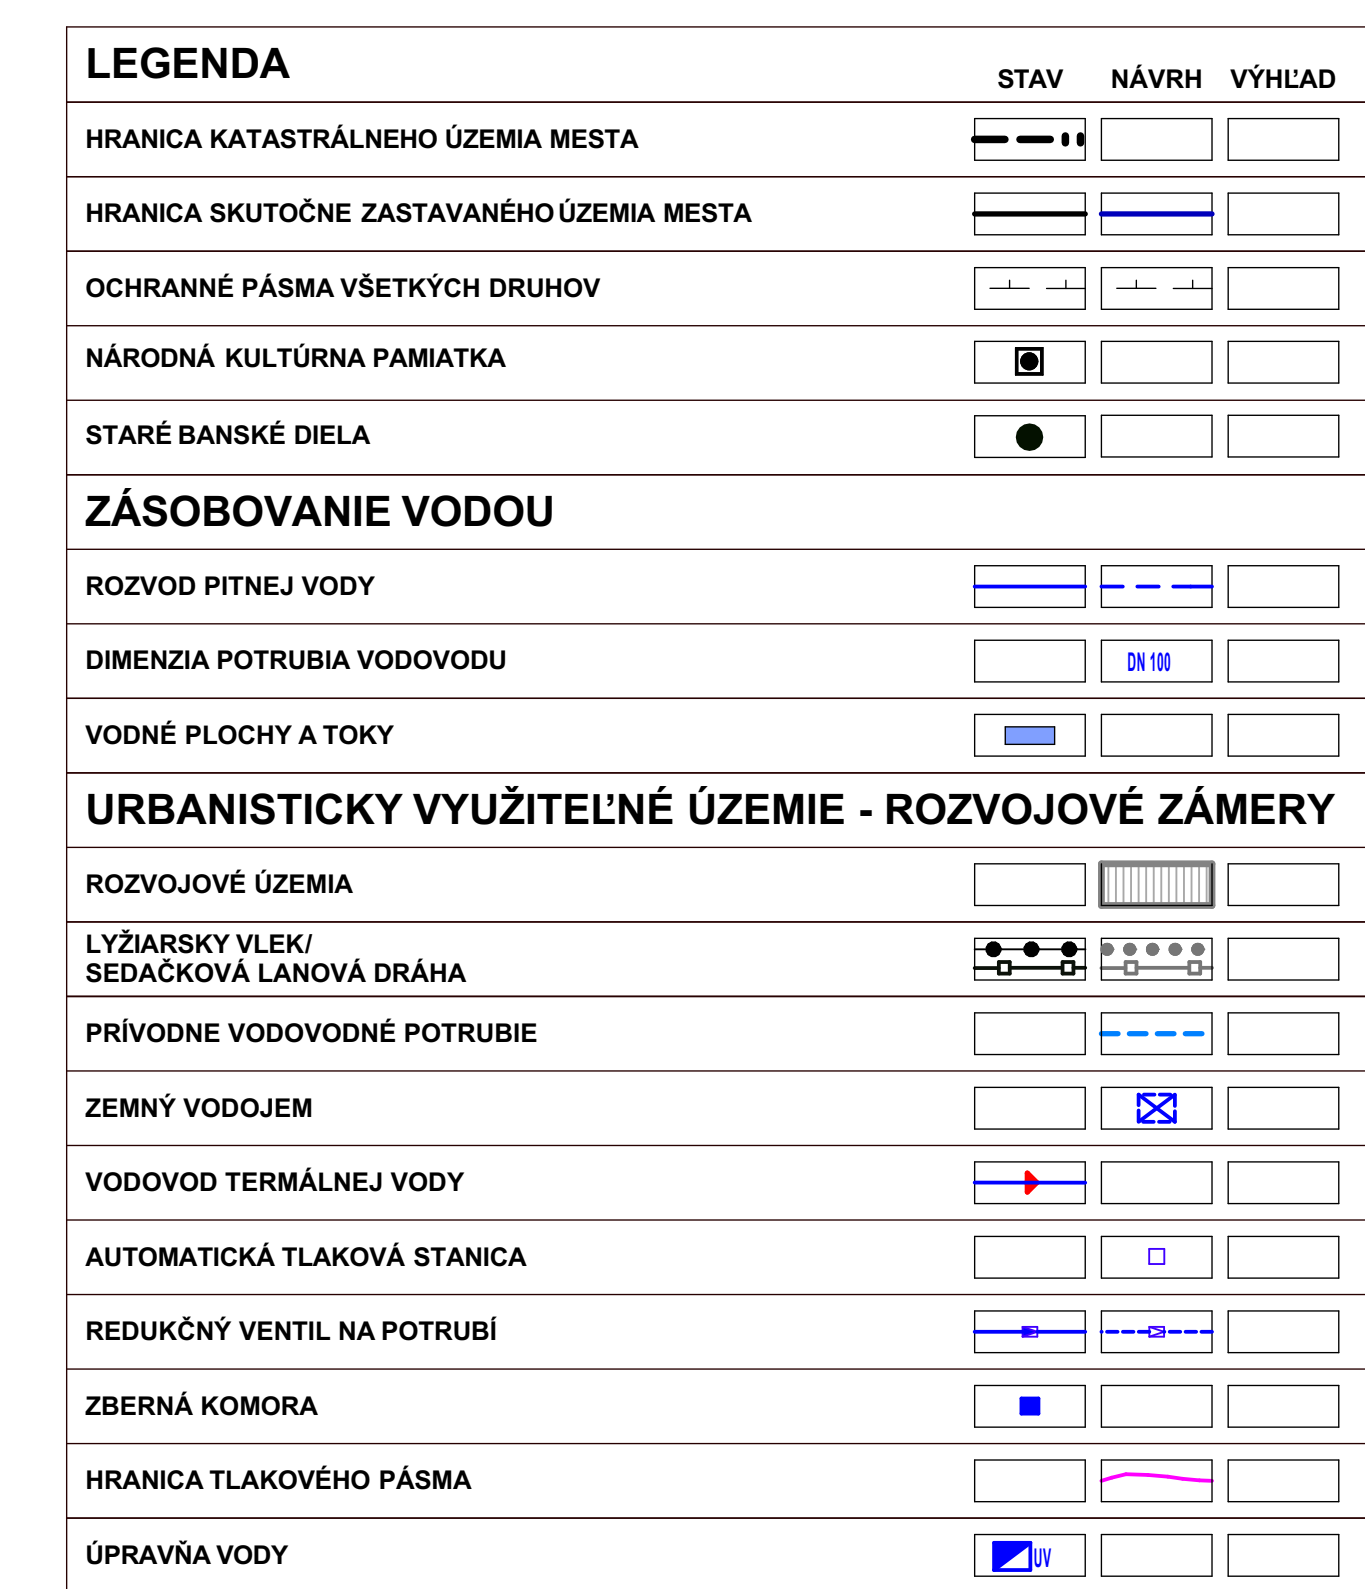

SCHVALOVACÍ ORGÁN : MESTO TVRDOŠÍN Územný plán mesta Tvrdošín, Doplnok č.1 (k.ú. Oravice) Schválený uznesením Mestského zastupiteľstva v Tvrdošíne č.17/17, zo dňa 29.6.2017, záväzná časť vyhlásená VZN č.2/2017, schválené uznesením MZ č.17/17 zo dňa 29.6.2017. Oprávnená osoba : Ing. Ivan Šaško primátor mesta

