


NAVROVANÉ ROZŠÍRENIE NNK ROZVODU PRE CHATOVÚ OBLASŤ
ZEMNÝM KABLOM NAYY-J 4x240 mm² SM, DĹŽKA TRASY = 554 m, DĹŽKA KÁBLA = 579 m

V RÁMCI NAVROVANEJ TRASY BUDE PRIPLOŽENÁ OPTOCHRÁNIČKA HDPE 40, DĹŽKA TRASY = 554 m

exist.
TS 1353/ys/nizna_zaskok

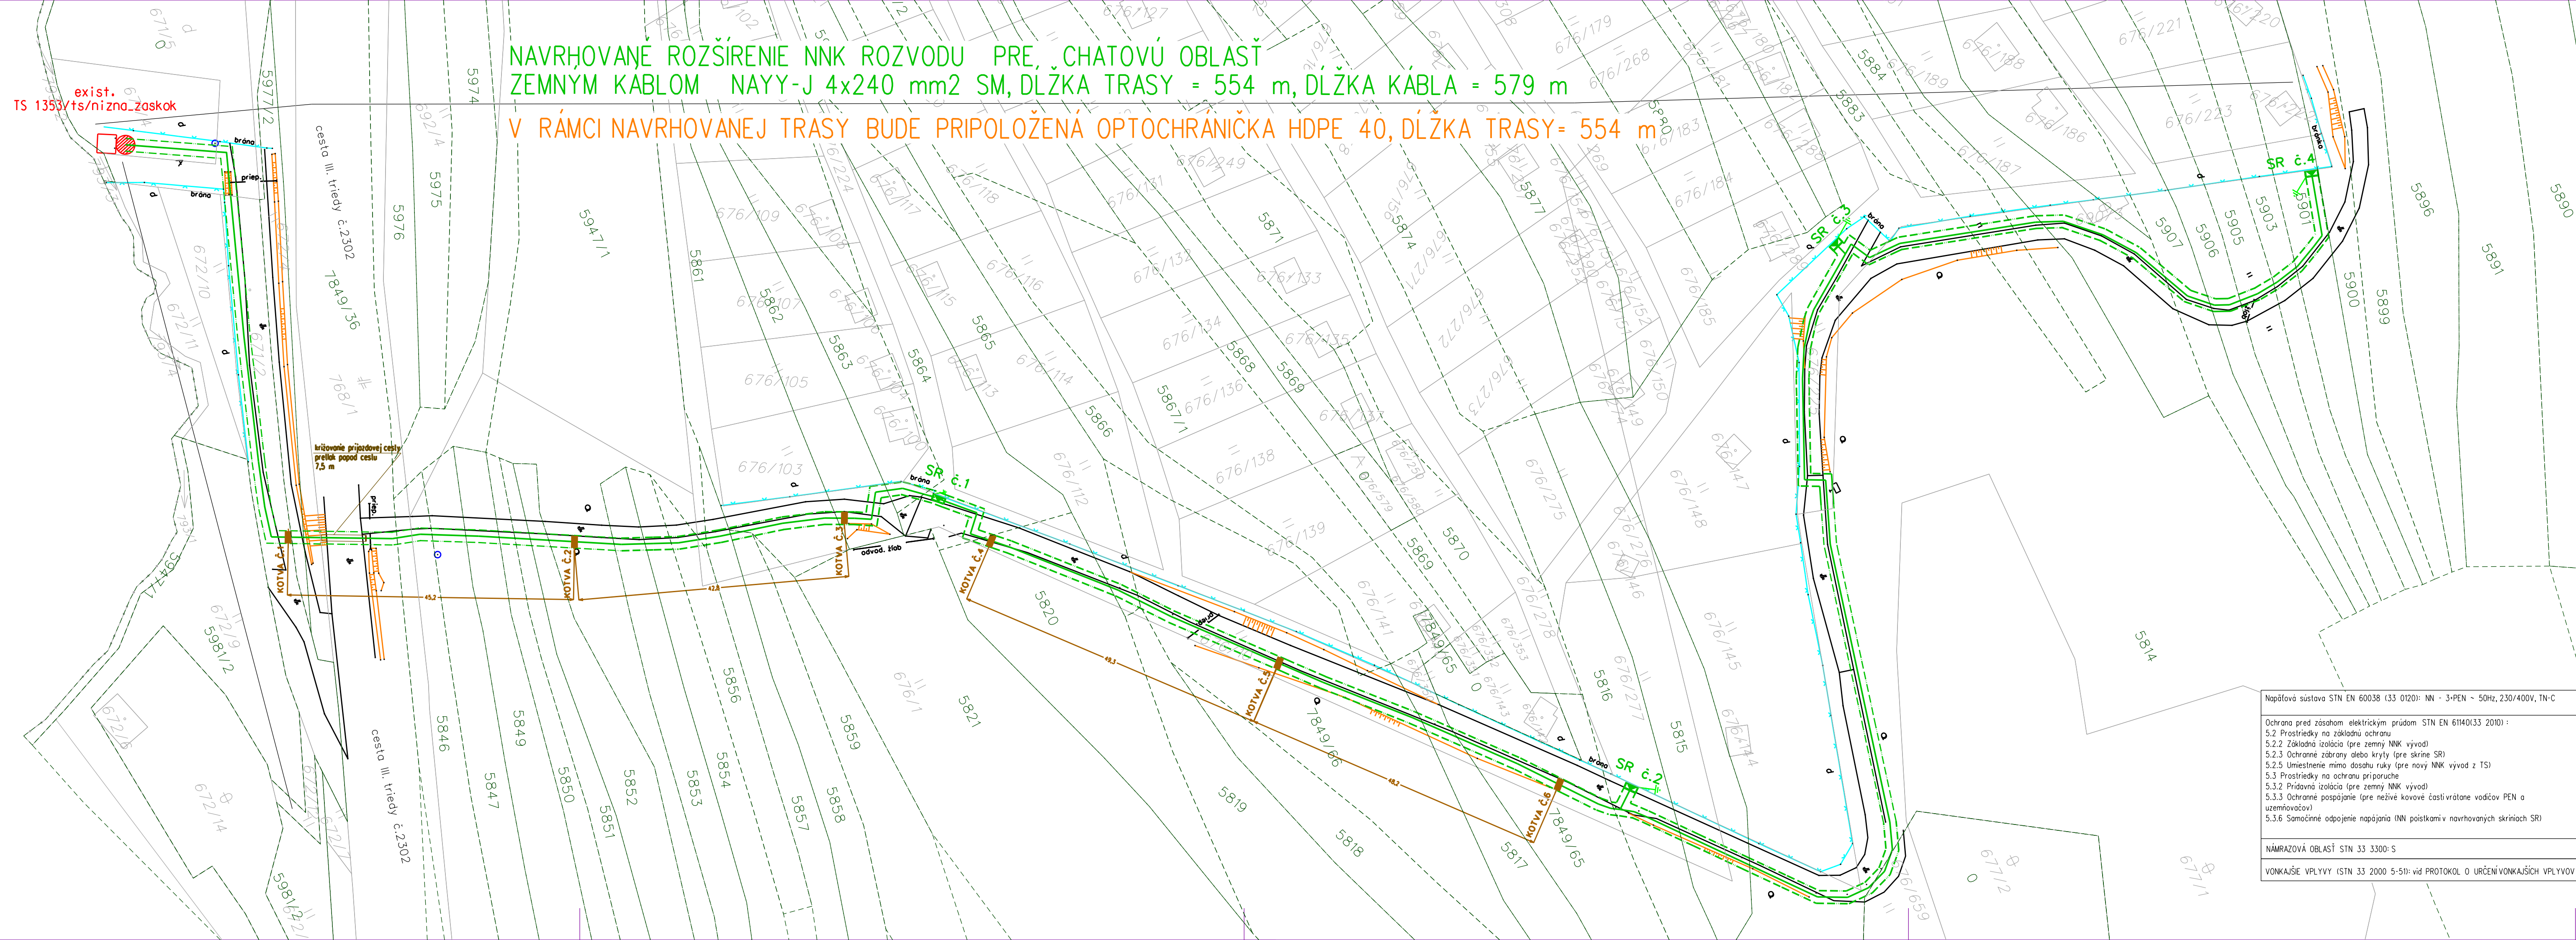

Legenda:

vrstva	mapová značka	VN		transformačná stanica
BOD	podrobný bod	NN		el. vedenie NN podzemné
KATUZ	hranica katastrálna			skrina SR plánovaná
KLADPAR	vodný tok			uzemnenie vodiča PEN/PE
	trv. tráv. porast			hranica ochr.pásma NN
	neplodná pôda			kotva
	dvor			pretlak popod cestu
	cesta, komunikácia			
	ostatná plocha budova			
	hranica parcely CKN			
	hranica parcely CKN - nezreteľná			
PLOTY	plot kovový, drátový			
POLOHOPIŠ	miestna tabuľa			
	trv. tráv. porast			
	krovie			
	dvor			
	cesta, komunikácia			
	ostatná plocha			
	priepust			
	hranica mer. polohopis. prvku			
	terénna hrana			
SVAH	svahové čiary			
UOV	hranica parcely EKN			
ZAPPAR	vnútorná kresba parciel so zlučkou			

Súradnicový systém: S-JTSK
Výškový systém: Bpv

Napáňová sústava STN EN 60038 (33 0120): NN - 3-PEN - 50Hz, 230/400V, TN-C
Ochrana pred zásahom elektrickým prúdom STN EN 61140(33 2010):
5.2 Prostriedky na základnú ochranu
5.2.2 Základná izolácia (pre zemný NNK vývod)
5.2.3 Ochranné zábrany alebo kryty (pre skrine SR)
5.2.5 Umiestnenie mimo dosahu ruky (pre nový NNK vývod z TS)
5.3 Prostriedky na ochranu prípruche
5.3.2 Prídavná izolácia (pre zemný NNK vývod)
5.3.3 Ochranné pospájanie (pre neživé kovové časti vrátane vodičov PEN a uzemňovačov)
5.3.6 Samočinné odpojenie napájania (NN poistkami v navrhovaných skrinách SR)
NÁMRAZOVÁ OBLASŤ STN 33 3300: S
VONKAŠIE VPLYVY (STN 33 2000 5-51): vid. PROTOKOL O URČENÍ VONKAŠÍCH VPLYVOV

	STREDO-SLOVENSKÁ DISTRIBUČNÁ, a.s. PRÍPRAVA VÝROBY A PROJEKTY	Dátum: 02/2024
Názov stavby: 15230 - Tvrdošín - Krásna Hôrka - Rozšírenie NNK		Stupeň: DUR,DSP
Názov výkresu: CELKOVÁ SITUÁCIA STAVBY		Stavebník: SSD, a.s.
Kreslil: ING. HUDÁČEK	Projektovateľ: ING. HUDÁČEK	Mierka: 1: 500
Zodp. proj.:	ING. POLOVKA	Formát: 5 x A4
HIP:	ING. MORAVČÍK	Číslo výkresu: 15230-02