


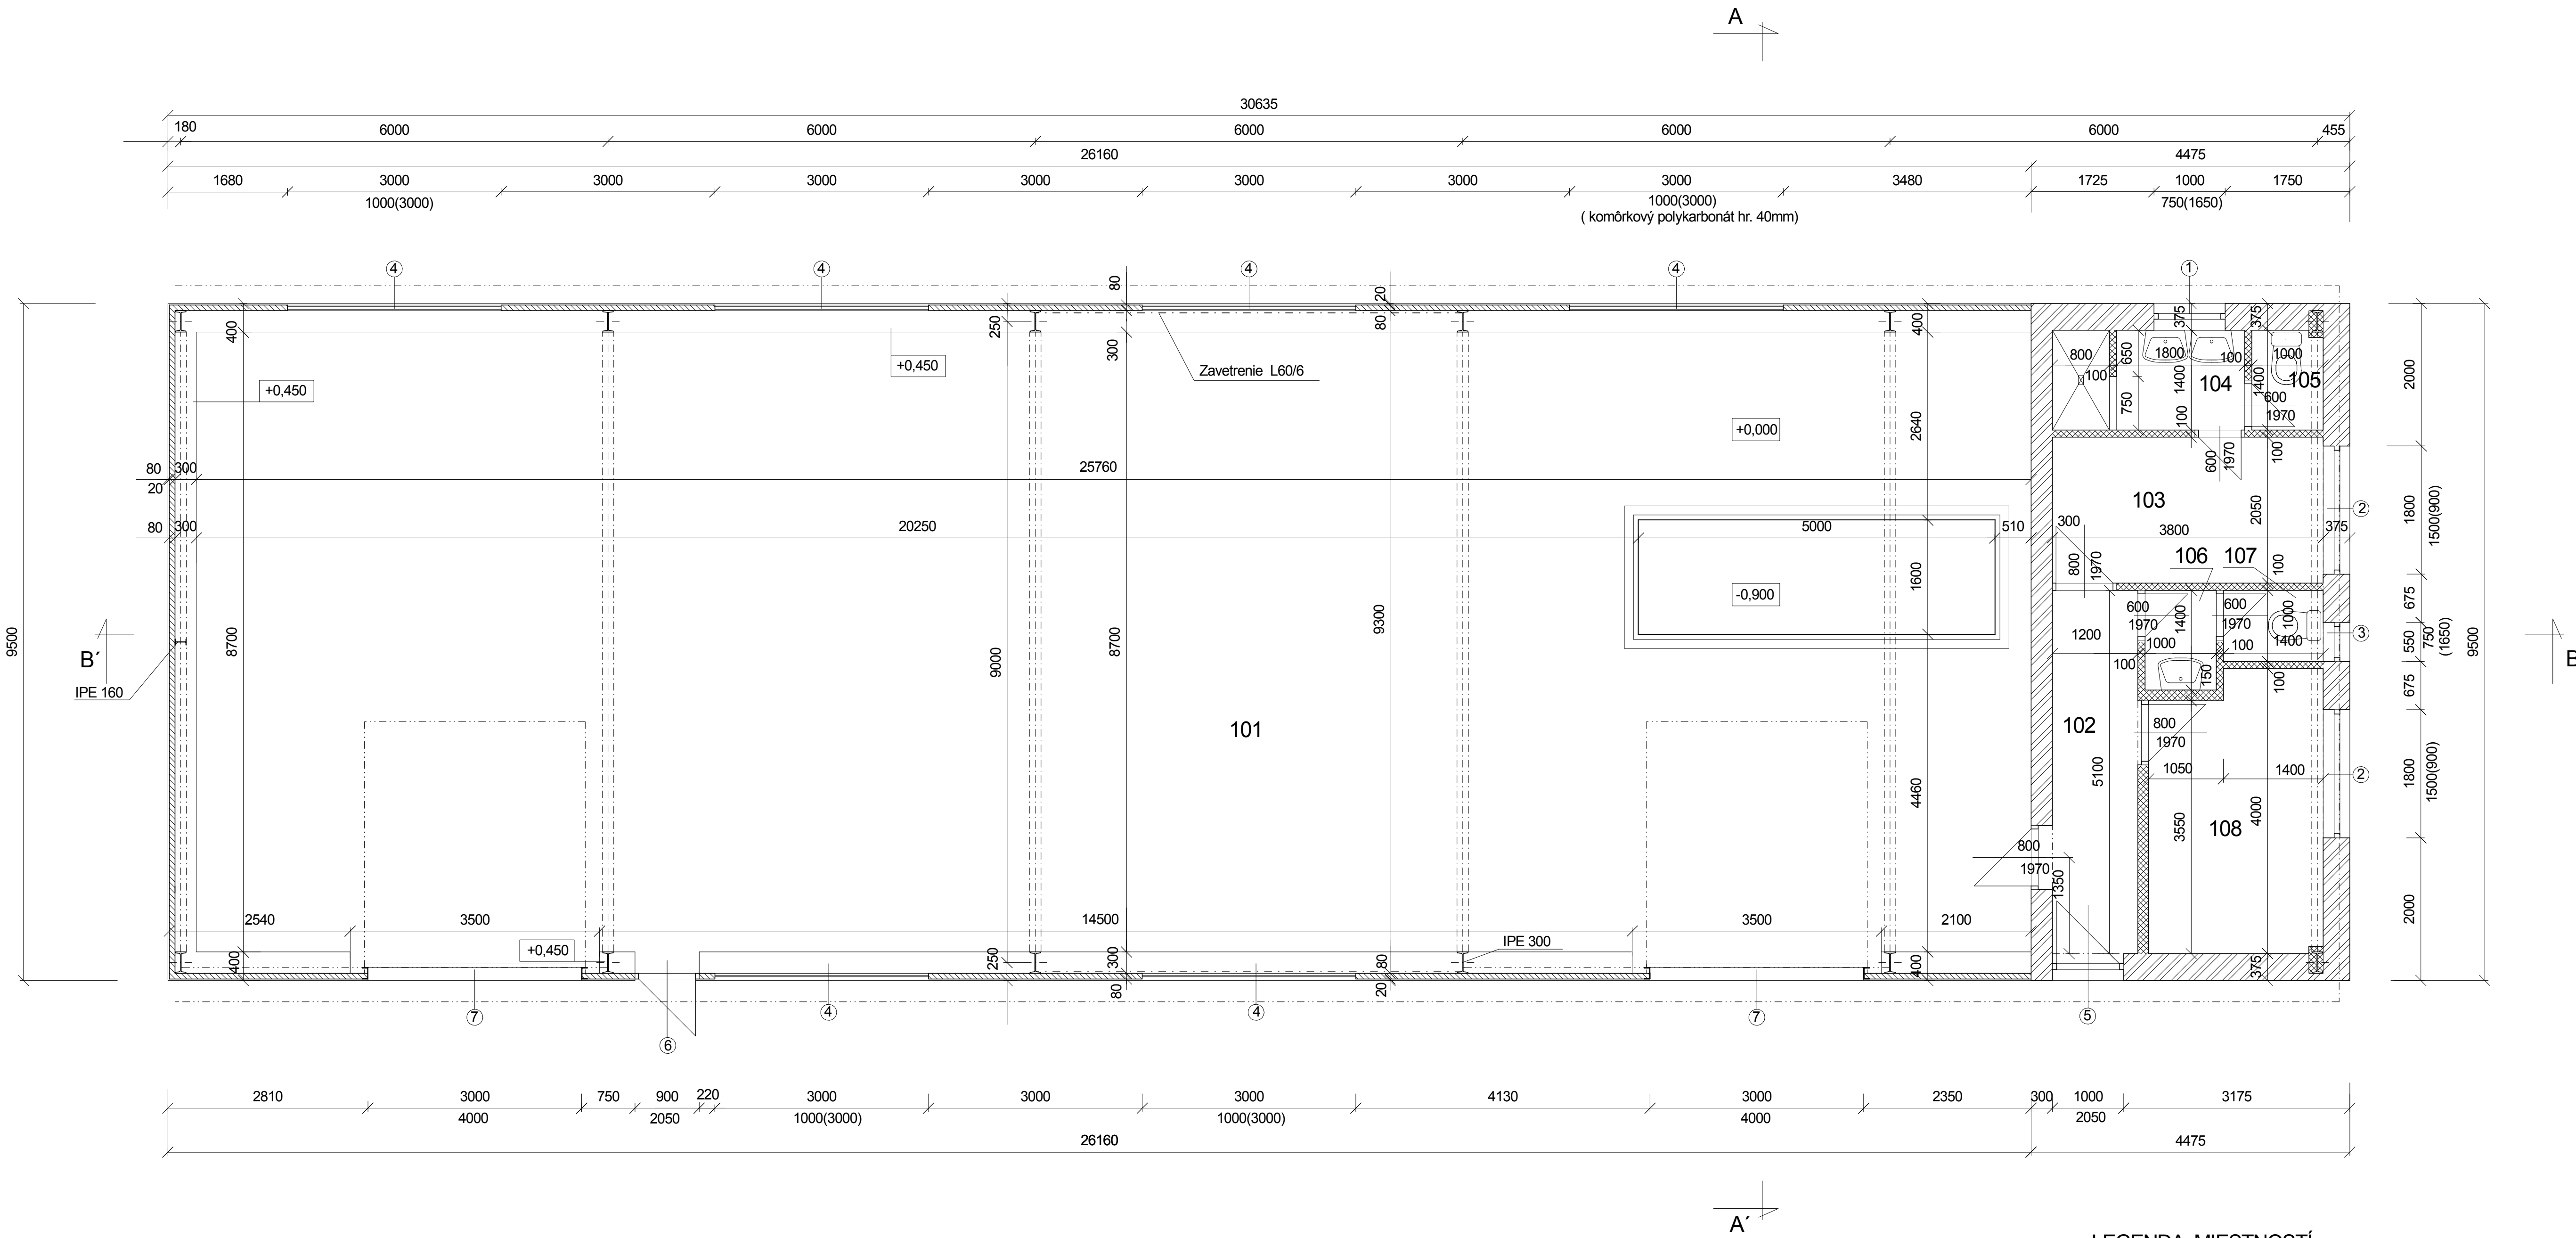

(P1)

- betón C20/25 hr. 100mm + pancierová podlaha(Stacheltop)
- hydroizolácia - 2xHydrobit
- vystužená základová doska hr. 150mm(viď. statika)
- zhrutnené štrkové lôžko hr. 150mm
- rastlá zemina


(P2)

- keramická dlažba
- stavebné lepidlo
- vyrovnávajúci cem. poter. hr. 10mm
- ekostyrénbetón hr. 80mm
- hydroizolácia - 2xHydrobit
- vystužená základová doska hr. 150mm(viď. statika)
- zhrutnené štrkové lôžko hr. 150mm
- rastlá zemina

(P3)

- PVC
- vyrovnávajúci cem. poter. hr. 10mm
- ekostyrénbetón hr. 80mm
- hydroizolácia - 2xHydrobit
- vystužená základová doska hr. 150mm(viď. statika)
- zhrutnené štrkové lôžko hr. 150mm
- rastlá zemina

DETAIL OSADENIA OKNA (M 1:25)

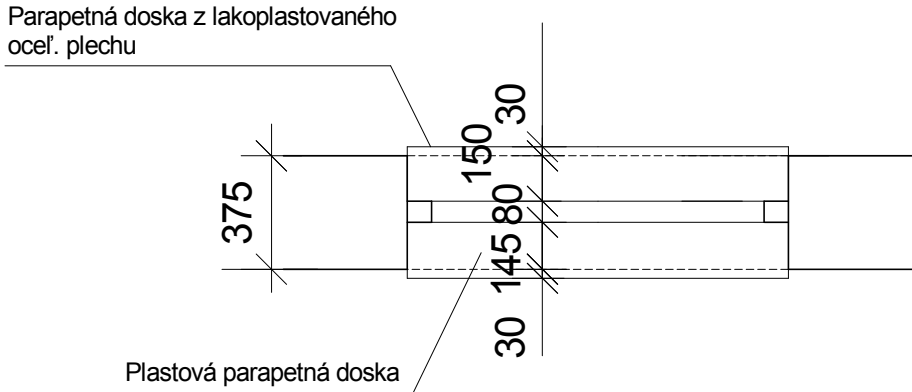

LEGENDA MIESTNOSTÍ :

Č.m	Účel miestnosti	Plocha m ²	Podlaha	Poznámka
101	Výrobná hala	226,21	Pancierová podlaha (P1)	
102	Chodba	6,12	Keramická (P2)	Ker. sokel , h= 10cm
103	Šatňa	7,79	Keramická (P2)	Ker. sokel , h= 10cm
104	Umyváreň	3,71	Keramická (P2)	Ker. sokel po strop
105	WC	1,40	Keramická (P2)	Ker. sokel po strop
106	WC	1,40	Keramická (P2)	Ker. sokel po strop
107	WC	1,40	Keramická (P2)	Ker. sokel po strop
108	Kancelária	9,30	PVC (P3)	
Celková úžitková plocha		257,33		

LEGENDA MATERIÁLOV

- Obvodové , priečkové murivo z tvárníc Ytong Lambda hr. 375,300mm.
- Priečkové murivo z tvárníc Ytong hr. 150,100mm.
- Sendvičový panel WP 80 - hr. 80mm.
- Nosná oceľová konštrukcia.