


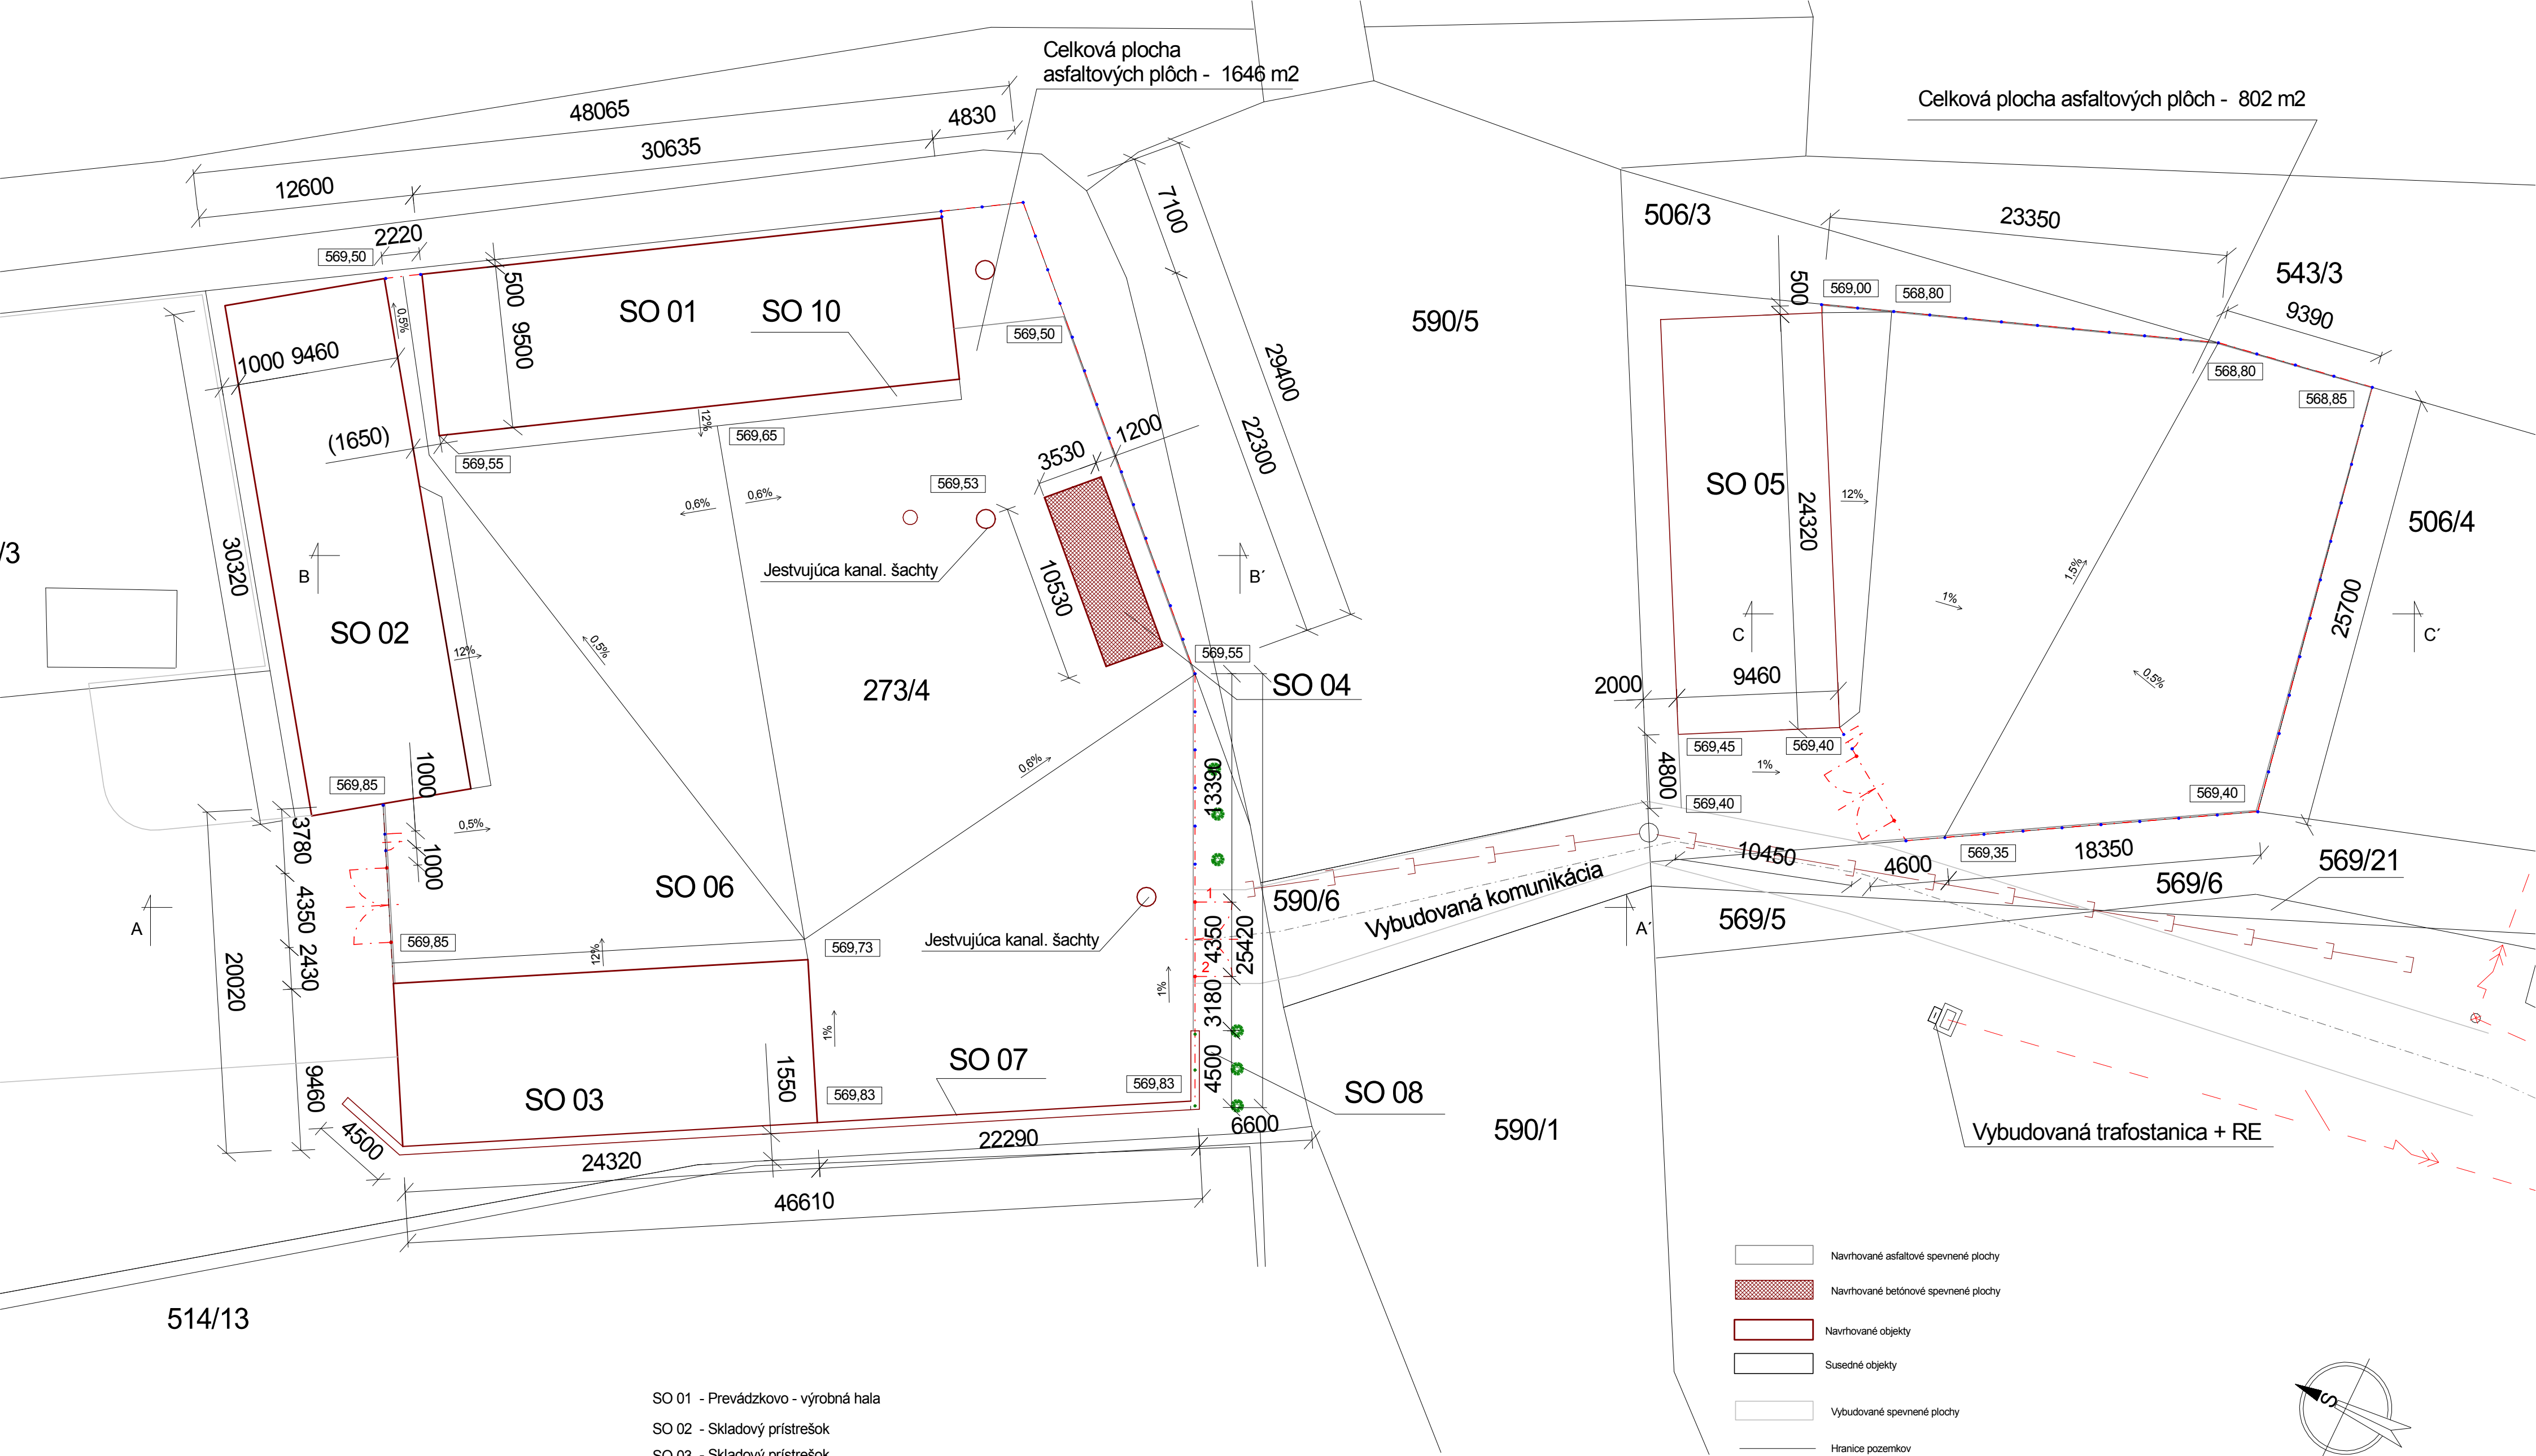

514/13

- SO 01 - Prevádzkovo - výrobná hala
SO 02 - Skladový prístrešok
SO 03 - Skladový prístrešok
SO 04 - Cestná váha
SO 05 - Prevádzková hala na štiepky a garáž
SO 06 - Spevnené plochy a komunikácie
SO 07 - Oplotenie
SO 08 - Sadové a terénne úpravy
SO 09 - Elektrická prípojka NN
SO 10 - Kanalizačná prípojka
SO 11 - Vodovodná prípojka

Celková plocha navrhovaných asphaltových plôch - 2448 m²
Celková plocha navrhovaných betónových plôch - 37,17 m²

Ved.proj. :Ing. Lonský	Investor : Mesto Tvrdošín		
Zod. proj. : Ing. Lonský	Stavba : Zberný dvor Tvrdošín		
Vypracoval : Ing. Štúr	SO 06 - Spevnené plochy a komunikácie	Č.zákazky :210209	Číslo výkresu :
Dátum : 0209	Obsah : Vyspádovanie plochy	Mierka : M 1 :250	4
Profesia : AP			