


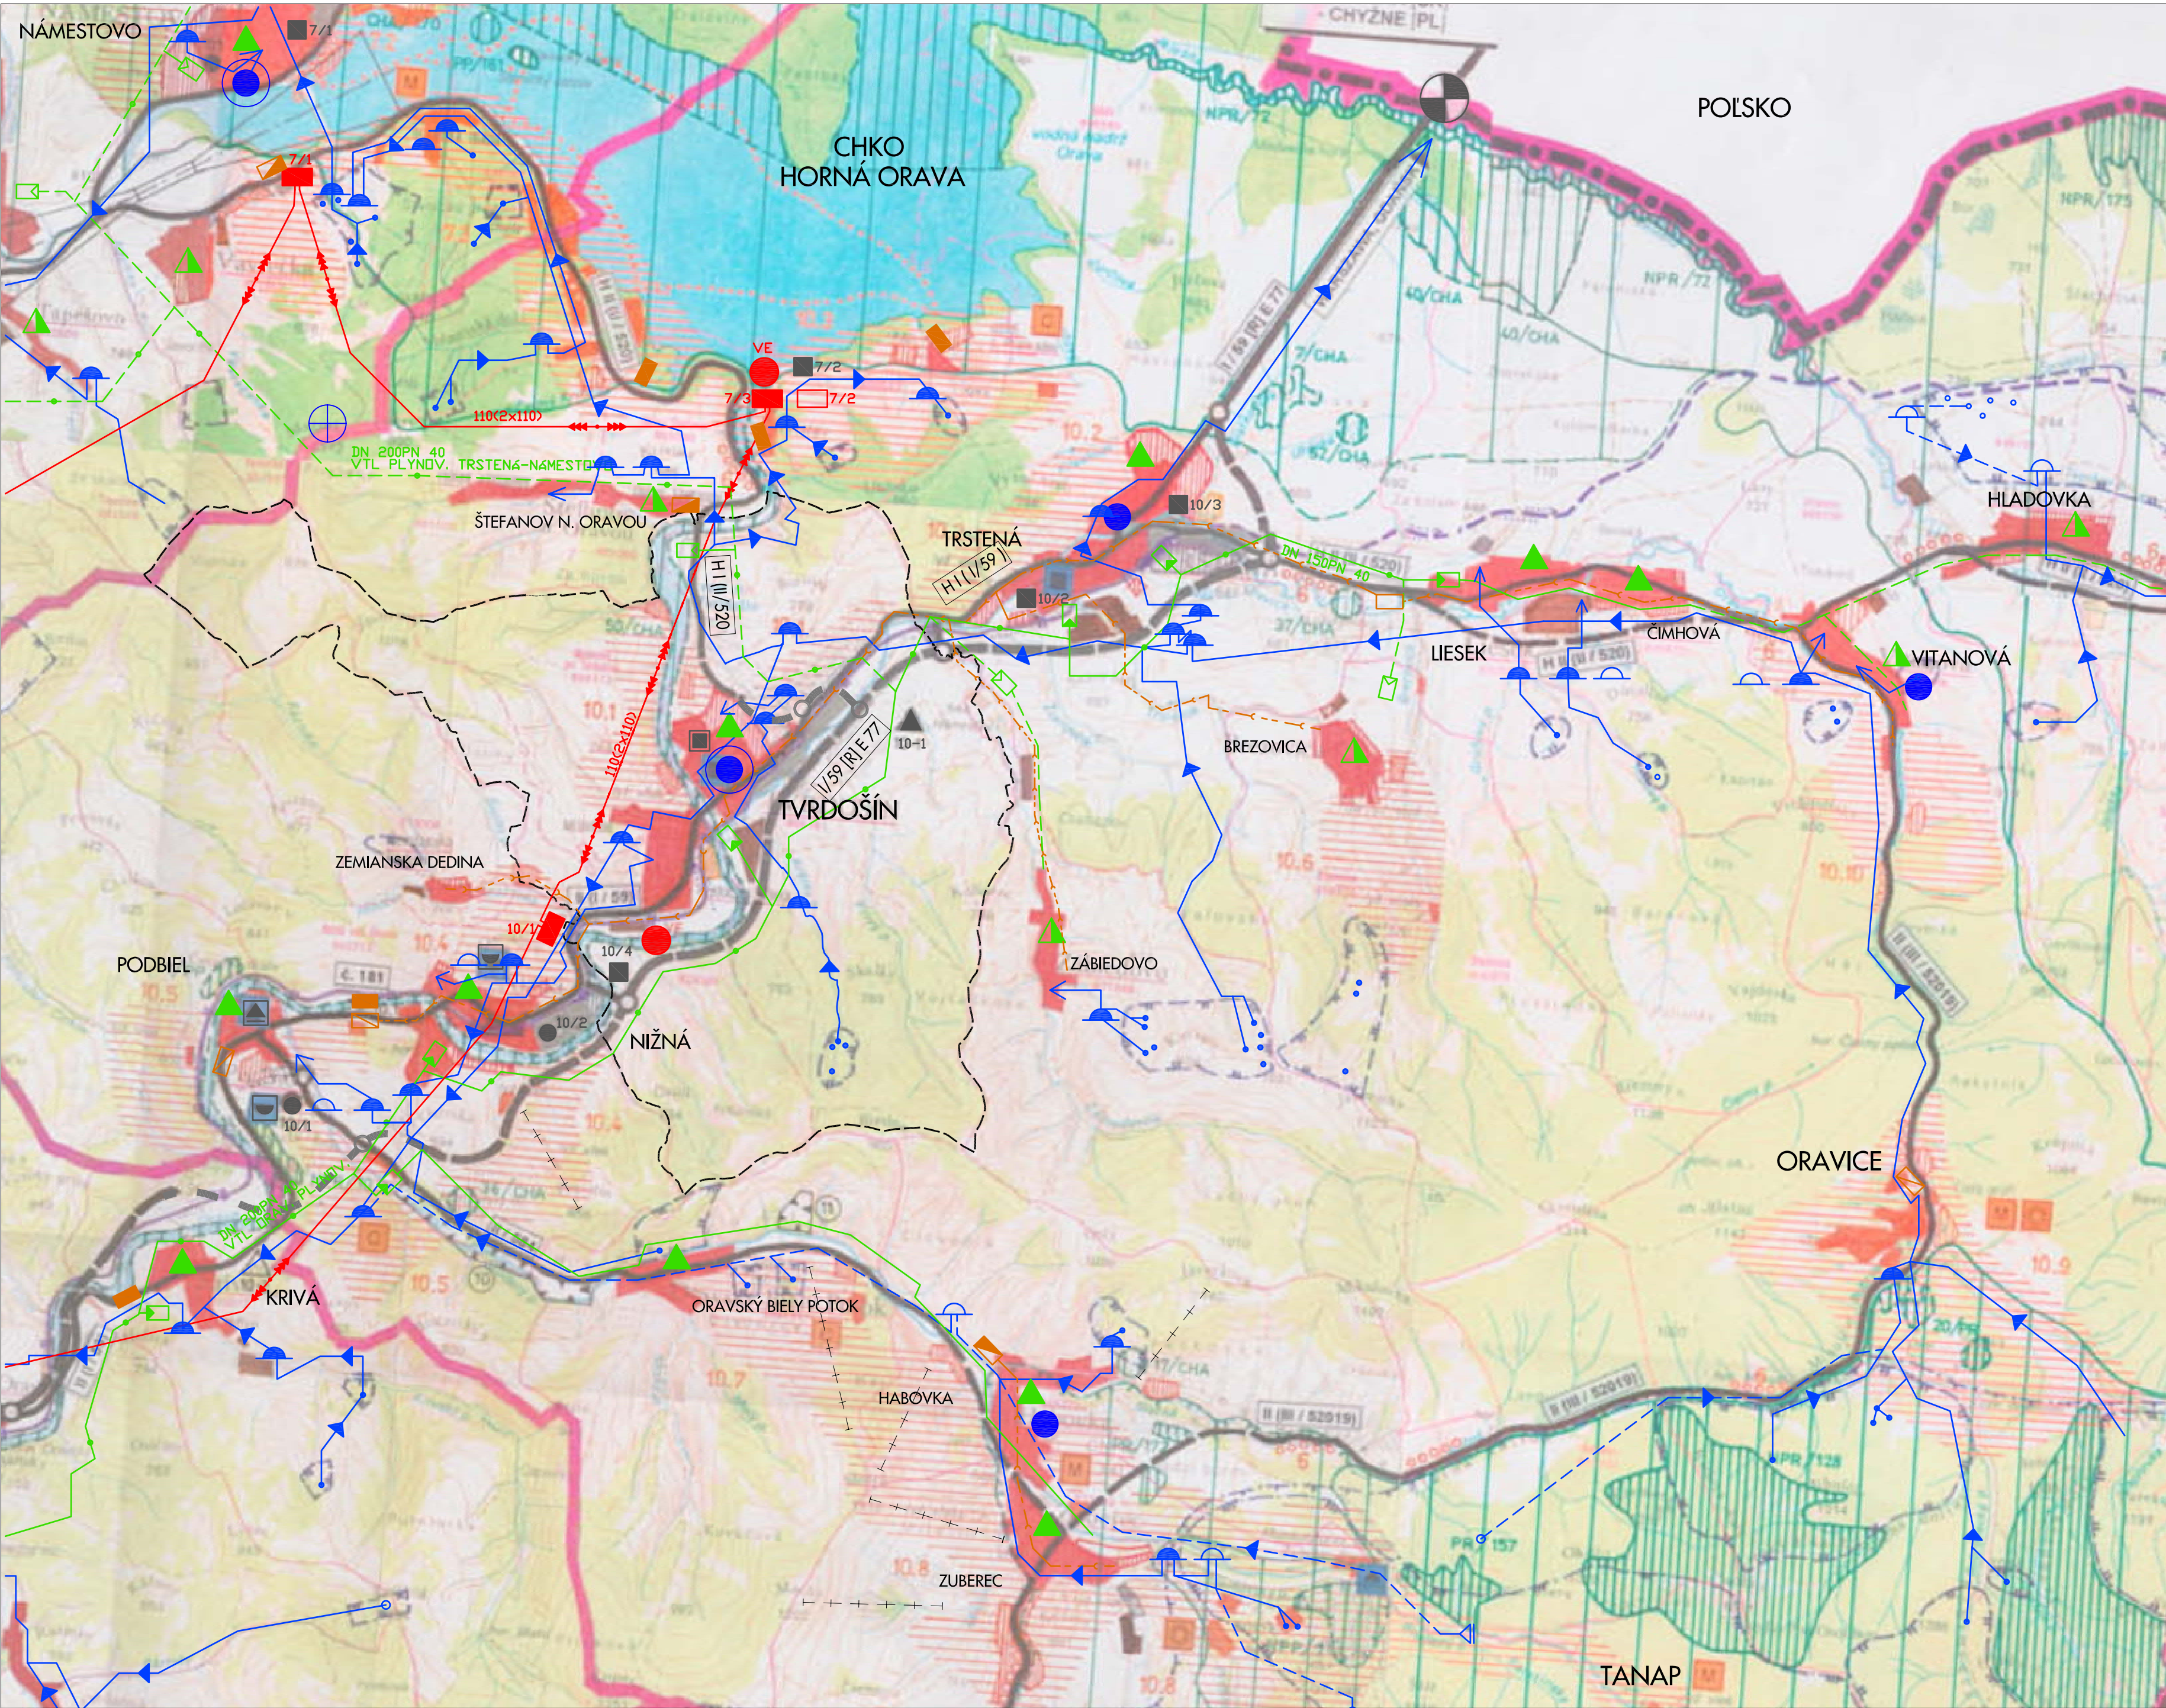

LEGENDA:	STAV	NÁVRH
HRANICA CHRÁNENEJ VODOHOSPODÁRSKEJ OBLASTI		
PHO ZDROJOV PITNÝCH VOD 2'		
PHO ZDROJOV PITNÝCH VOD 3'		
HRANICA KATASTRÁLNEHO ÚZEMIA MESTA		
VTL PLYNOVOD PN 40, 25		
STL PLYNOVOD PN 3		
HLAVNÉ SKUPINOVÉ PRIVÁDZAČE PITNEJ VODY		
SKUPINOVÝ KANALIZAČNÝ ZBERAČ		
VVN 110kV VEDENIE DVOJITÉ		
VODOJEM		
PLYNOFIKOVANÉ SÍDLO		
REGULAČNÁ STANICA PLYNU		
ZDROJ TEPLA		
OZNAČENIE ZDROJA TEPLA, PRIESTOROVEJ DOMINANTY		
REGIONÁLNA SKLÁDKA KOMUNÁLNEHO ODPADU		
OZNAČENIE SKLÁDKY KOMUNÁLNEHO ODPADU		
VODNÁ ELEKTRÁREŇ		
ELEKTRICKÉ STANICE ZVN/VVN		
OZNAČENIE ELEKTRICKEJ STANICE ZVN/VVN		
SÍDLO TELEFÓNNEHO OBVODU MTO		
SÍDLO UZLOVEJ ÚSTREDNE		
ČISTIAREŇ ODPADOVÝCH VOD		
ČISTIAREŇ ODPADOVÝCH VOD VO VÝSTAVBE		
ZÁKLADNÉ VYSIELAČE PROGRAMOV TV+ RV		
CESTY I. A II. TRIEDY, RÝCHLOSTNÉ KOMUNIKÁCIE/ OBCHVATY MIEST		
LYŽIARSKY VLEK		
PAMIATKOVÁ REZERVÁCIA LUDOVEJ ARCHITEKTÚRY		
ARCHEOLOGICKÁ LOKALITA		
PRIESTOROVÁ DOMINANTA		
HRANIČNÝ PRECHOD		

MESTO TVRDOŠÍN

SCHVAĽOVACIA DOLOŽKA:

ÚZEMNOPLÁNOVACIA DOKUMENTÁCIA:

ÚZEMNÝ PLÁN MESTA TVRDOŠÍN

BOLA SCHVÁLENÁ V MESTSKOM ZASTUPITEĽSTVE

UZN Č: 10/08 ZO DŇA: 28.03.2008

OPRÁVNENÁ OSOBA: Ing. IVAN ŠAŠKO

PODPIS:



Projekt „Územný plán mesta Tvrdosín“ je realizovaný s finančnou podporou Európskeho fondu pre regionálny rozvoj (ERDF) a štátneho rozpočtu SR.



S



0 m 1000 m 2000 m 3000 m 4000 m 5000 m

INVESTOR	AUTORI PROJEKTU	PROJEKTANT
MESTO TVRDOŠÍN	Ing.arch.I.GERDENICH	Ing.M.KUBICA
KRAJ	Ing.arch.A.SOPIROVÁ, Ph.D.	K.ČIZMADIOVÁ
OKRES	TVRDOŠÍN	



www.igdesign.sk

ÚZEMNÝ PLÁN MESTA TVRDOŠÍN

ČISTOPIS

NÁZOV

VÝKRES

ÚZEMNÝ PLÁN MESTA TVRDOŠÍN

ČISTOPIS

VÝKRES ŠIRŠÍCH VZŤAHOV

FORMAT	B4A4
DÁTUM	03/2008
STUPEŇ	OPN
ČÍS.ZAKAZKY	50 001-07
MIERKA	ČÍS.VÝKRESU
1:50000	1