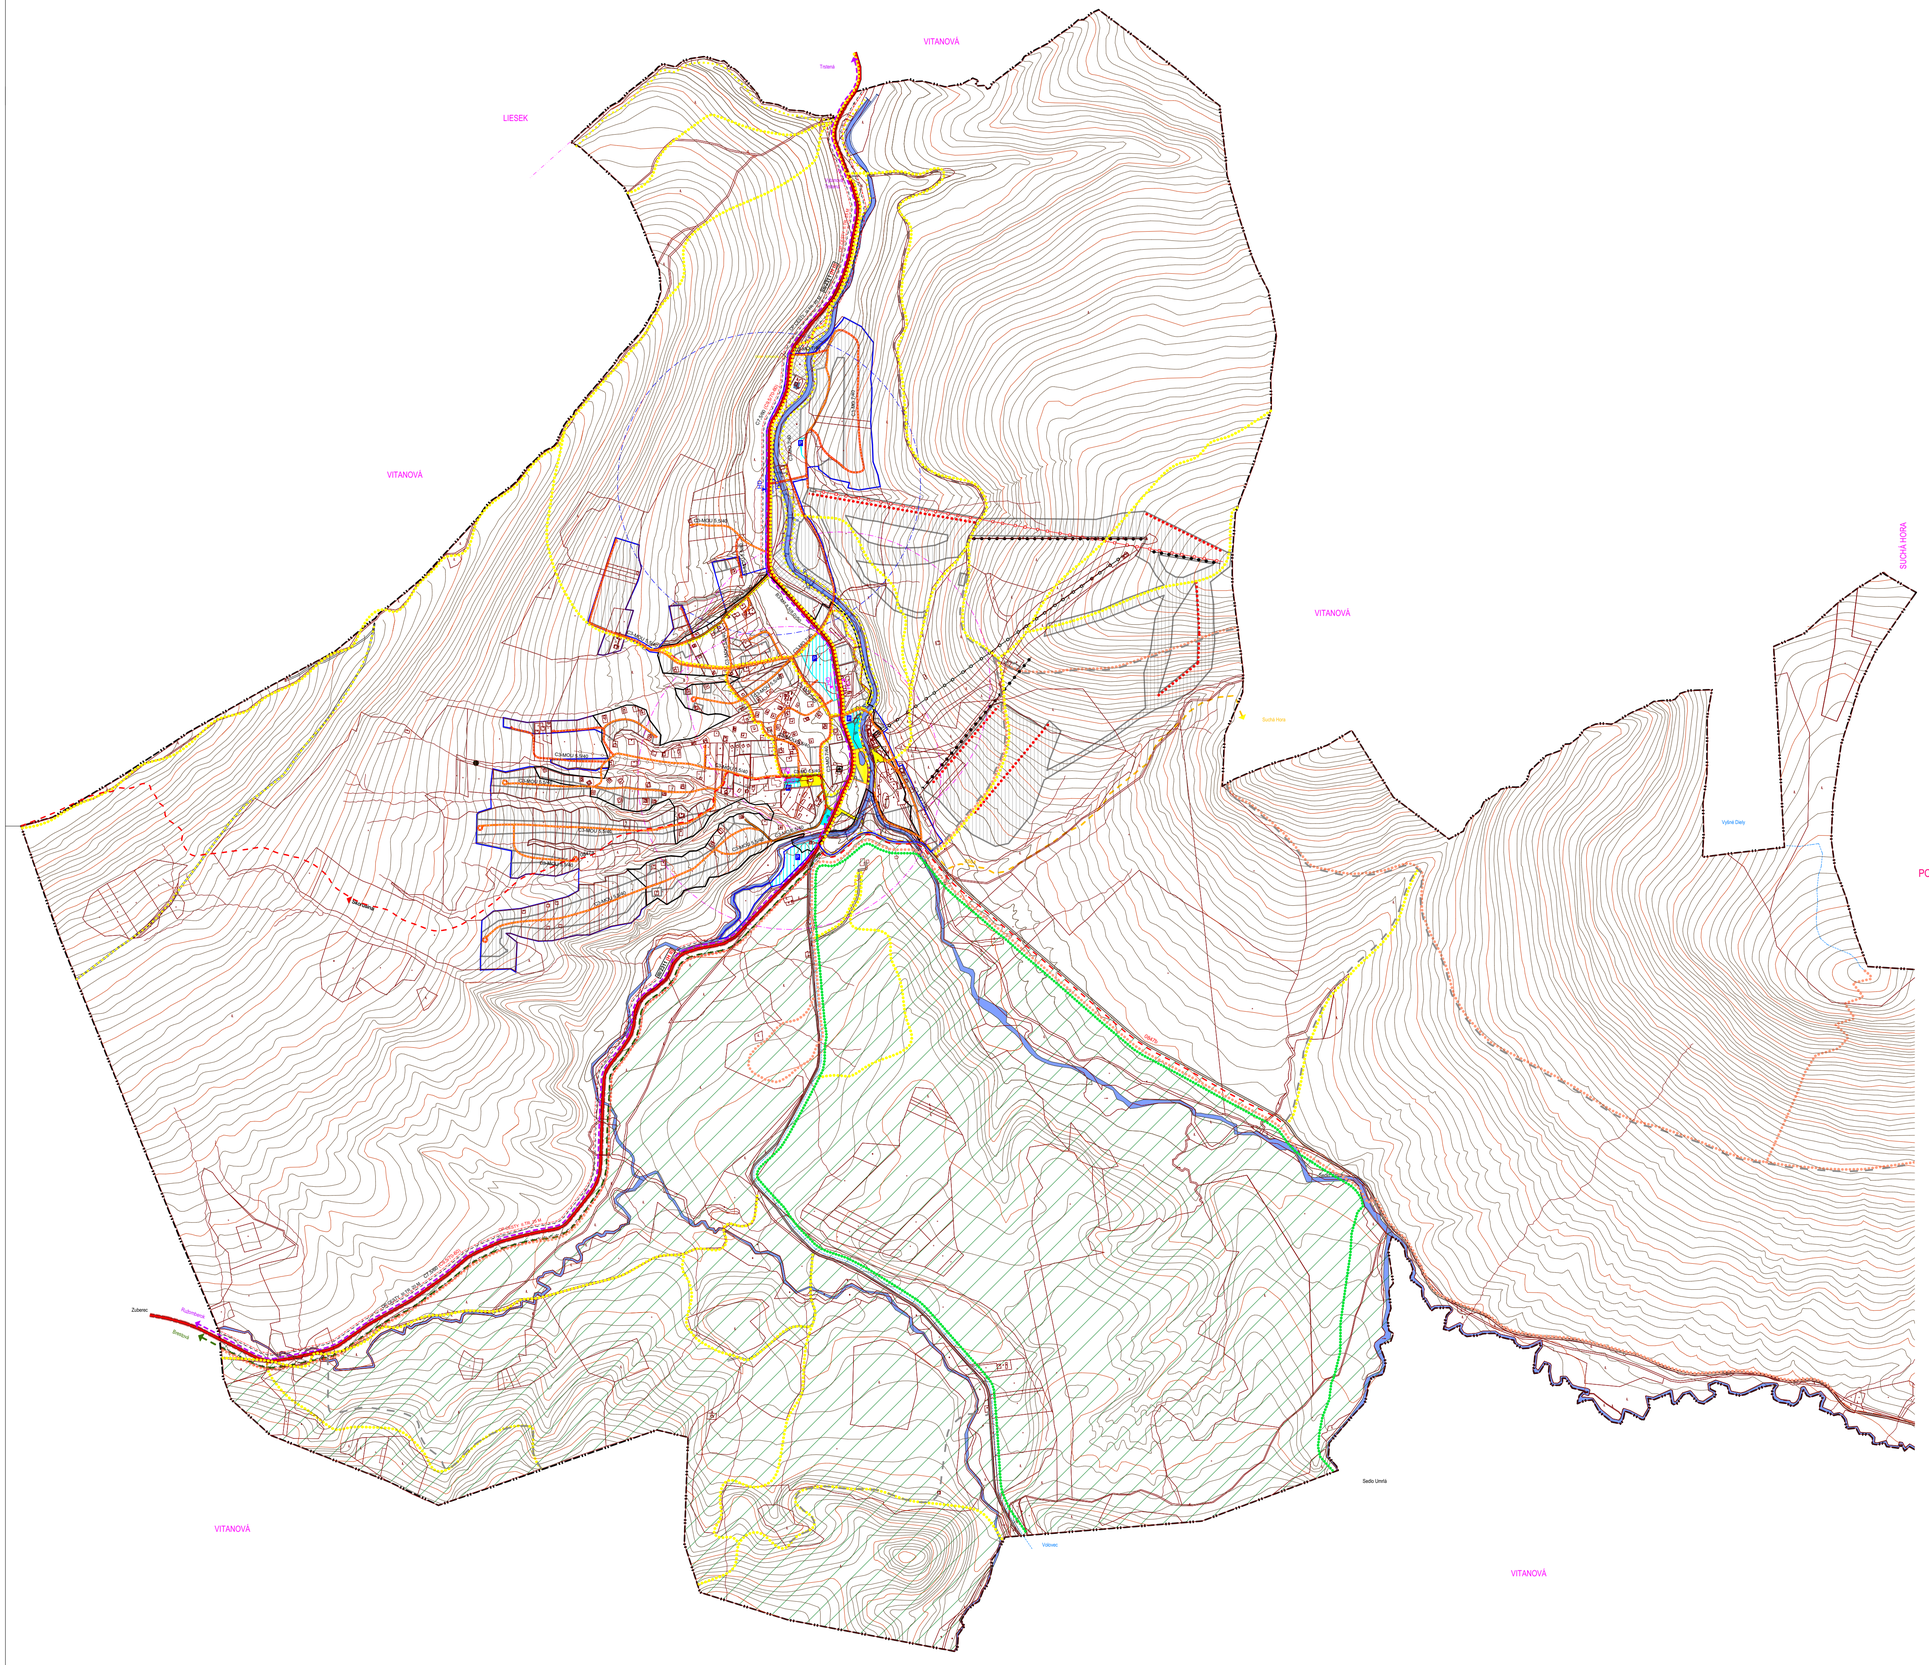


LEGENDA

	STAV	NÁVRH	VÝHĽAD
HRANICA KATASTRÁLNEHO ÚZEMIA MESTA			
HRANICA SKUTOČNE ZASTAVANÉHO ÚZEMIA MESTA			
OCHRANNÉ PÁSMA VŠETKÝCH DRUHOV			
PLOCHY VEREJNEJ ZELENE			
VODNÉ PLOCHY A TOKY, ODVODŇOVACIE KANÁLE			
NÁRODNÁ KULTÚRNA PAMIATKA			
STARÉ BANSKÉ DIELA			

URBANISTICKY VYUŽITEĽNÉ ÚZEMIE - ROZVOJOVÉ ZÁMERY

ROZVOJOVÉ ÚZEMIA			
LYŽIARSKY VLEK/ SEDAČKOVÁ LANOVÁ DRÁHA			

NÁVRH DOPRAVY

OZNAČENIE TRIEDY A ČÍSLA CESTY	III/2311		
OZNAČENIE TRIEDY CESTY (HOMOGENIZÁCIA CESTN. ŤAHU)			H II
OZNAČENIE DRUHU A KATEGÓRIE KOMUNIKÁCIE	B3 MO 8/40	B3 MO 8/40	
OZNAČENIE DRUHU A KATEGÓRIE KOMUNIKÁCIE (HOMOGENIZÁCIA CESTN. ŤAHU)			C9,5/70-60
PEŠIA TRASA/ CYKLOTURISTICKÁ TRASA			
ZASTÁVKY SAD	HD	HD	
IZOCHRÓNY PEŠEJ DOSTUPNOSTI K ZASTÁVKAM SAD			
MANIPULAČNÉ A PARKOVACIE PLOCHY			
LESNÉ A POĽNÉ CESTY			
NÁUČNÉ CHODNÍKY			
ORAVSKÁ CYKLOMAGISTRÁLA			
TURISTICKÉ CHODNÍKY ZNAČKOVANÉ			
OZNAČENIE (ČÍSLO) TURISTICKÉHO CHODNÍKA	0847b		
B3 ZBERNÁ KOMUNIKÁCIA			
C3 OBSLUŽNÉ KOMUNIKÁCIE			
ÚČELOVÉ KOMUNIKÁCIE			
PARKOVISKÁ	P	P	

SCHVAĽOVACÍ ORGÁN : MESTO TVRDOŠÍN

Územný plán mesta Tvrdošín, Doplnok č.1 (k.ú. Oravice)

Schválený uznesením Mestského zastupiteľstva v Tvrdošíne č.17/17, zo dňa 29.6.2017, záväzná časť vyhlásená VZN č.2/2017 - schválené uznesením MZ č.17/17 zo dňa 29.6.2017.

Oprávnená osoba :
Ing. Ivan Šaško
primátor mesta

S

SADA Č.

0m 100m 200m 300m 400m 500m

GENERÁLNY PROJEKTANT: ***A - typ, architektonický ateliér s.r.o.***

INVESTOR	AUTORI PROJEKTU	PROJEKTANT
MESTO TVRDOŠÍN	Ing. arch. Rudolf BICEK	Ing.Marek MEDOŇ
KRAJ ŽILINSKÝ	Ing. arch. Vladimír KAČALA	
OKRES TVRDOŠÍN	Ing. arch. Michal LEGDAN	

A-typ, architektonický ateliér, spol. s r.o.
Strojnícka 1, 080 06 Prešov
Tel : 051-7732722, 7734720, Fax : 051-7483130
Web: www.a-typ.sk, E-mail: atelier@a-typ.sk,

NÁZOV

ÚPN MESTA TVRDOŠÍN
DOPLNOK č.1 (k.ú. ORAVICE) - ČISTOPIS

VÝKRES

VÝKRES RIEŠENIA VEREJNÉHO DOPRAVNÉHO VYBAVENIA MESTA

FORMÁT	8xA4
DÁTUM	03/2017
STUPEŇ	ÚPN
ČÍS. ZÁKAZKY	
MIERKA	**1 : 10 000**
ČÍS. VÝKRESU	**4**