


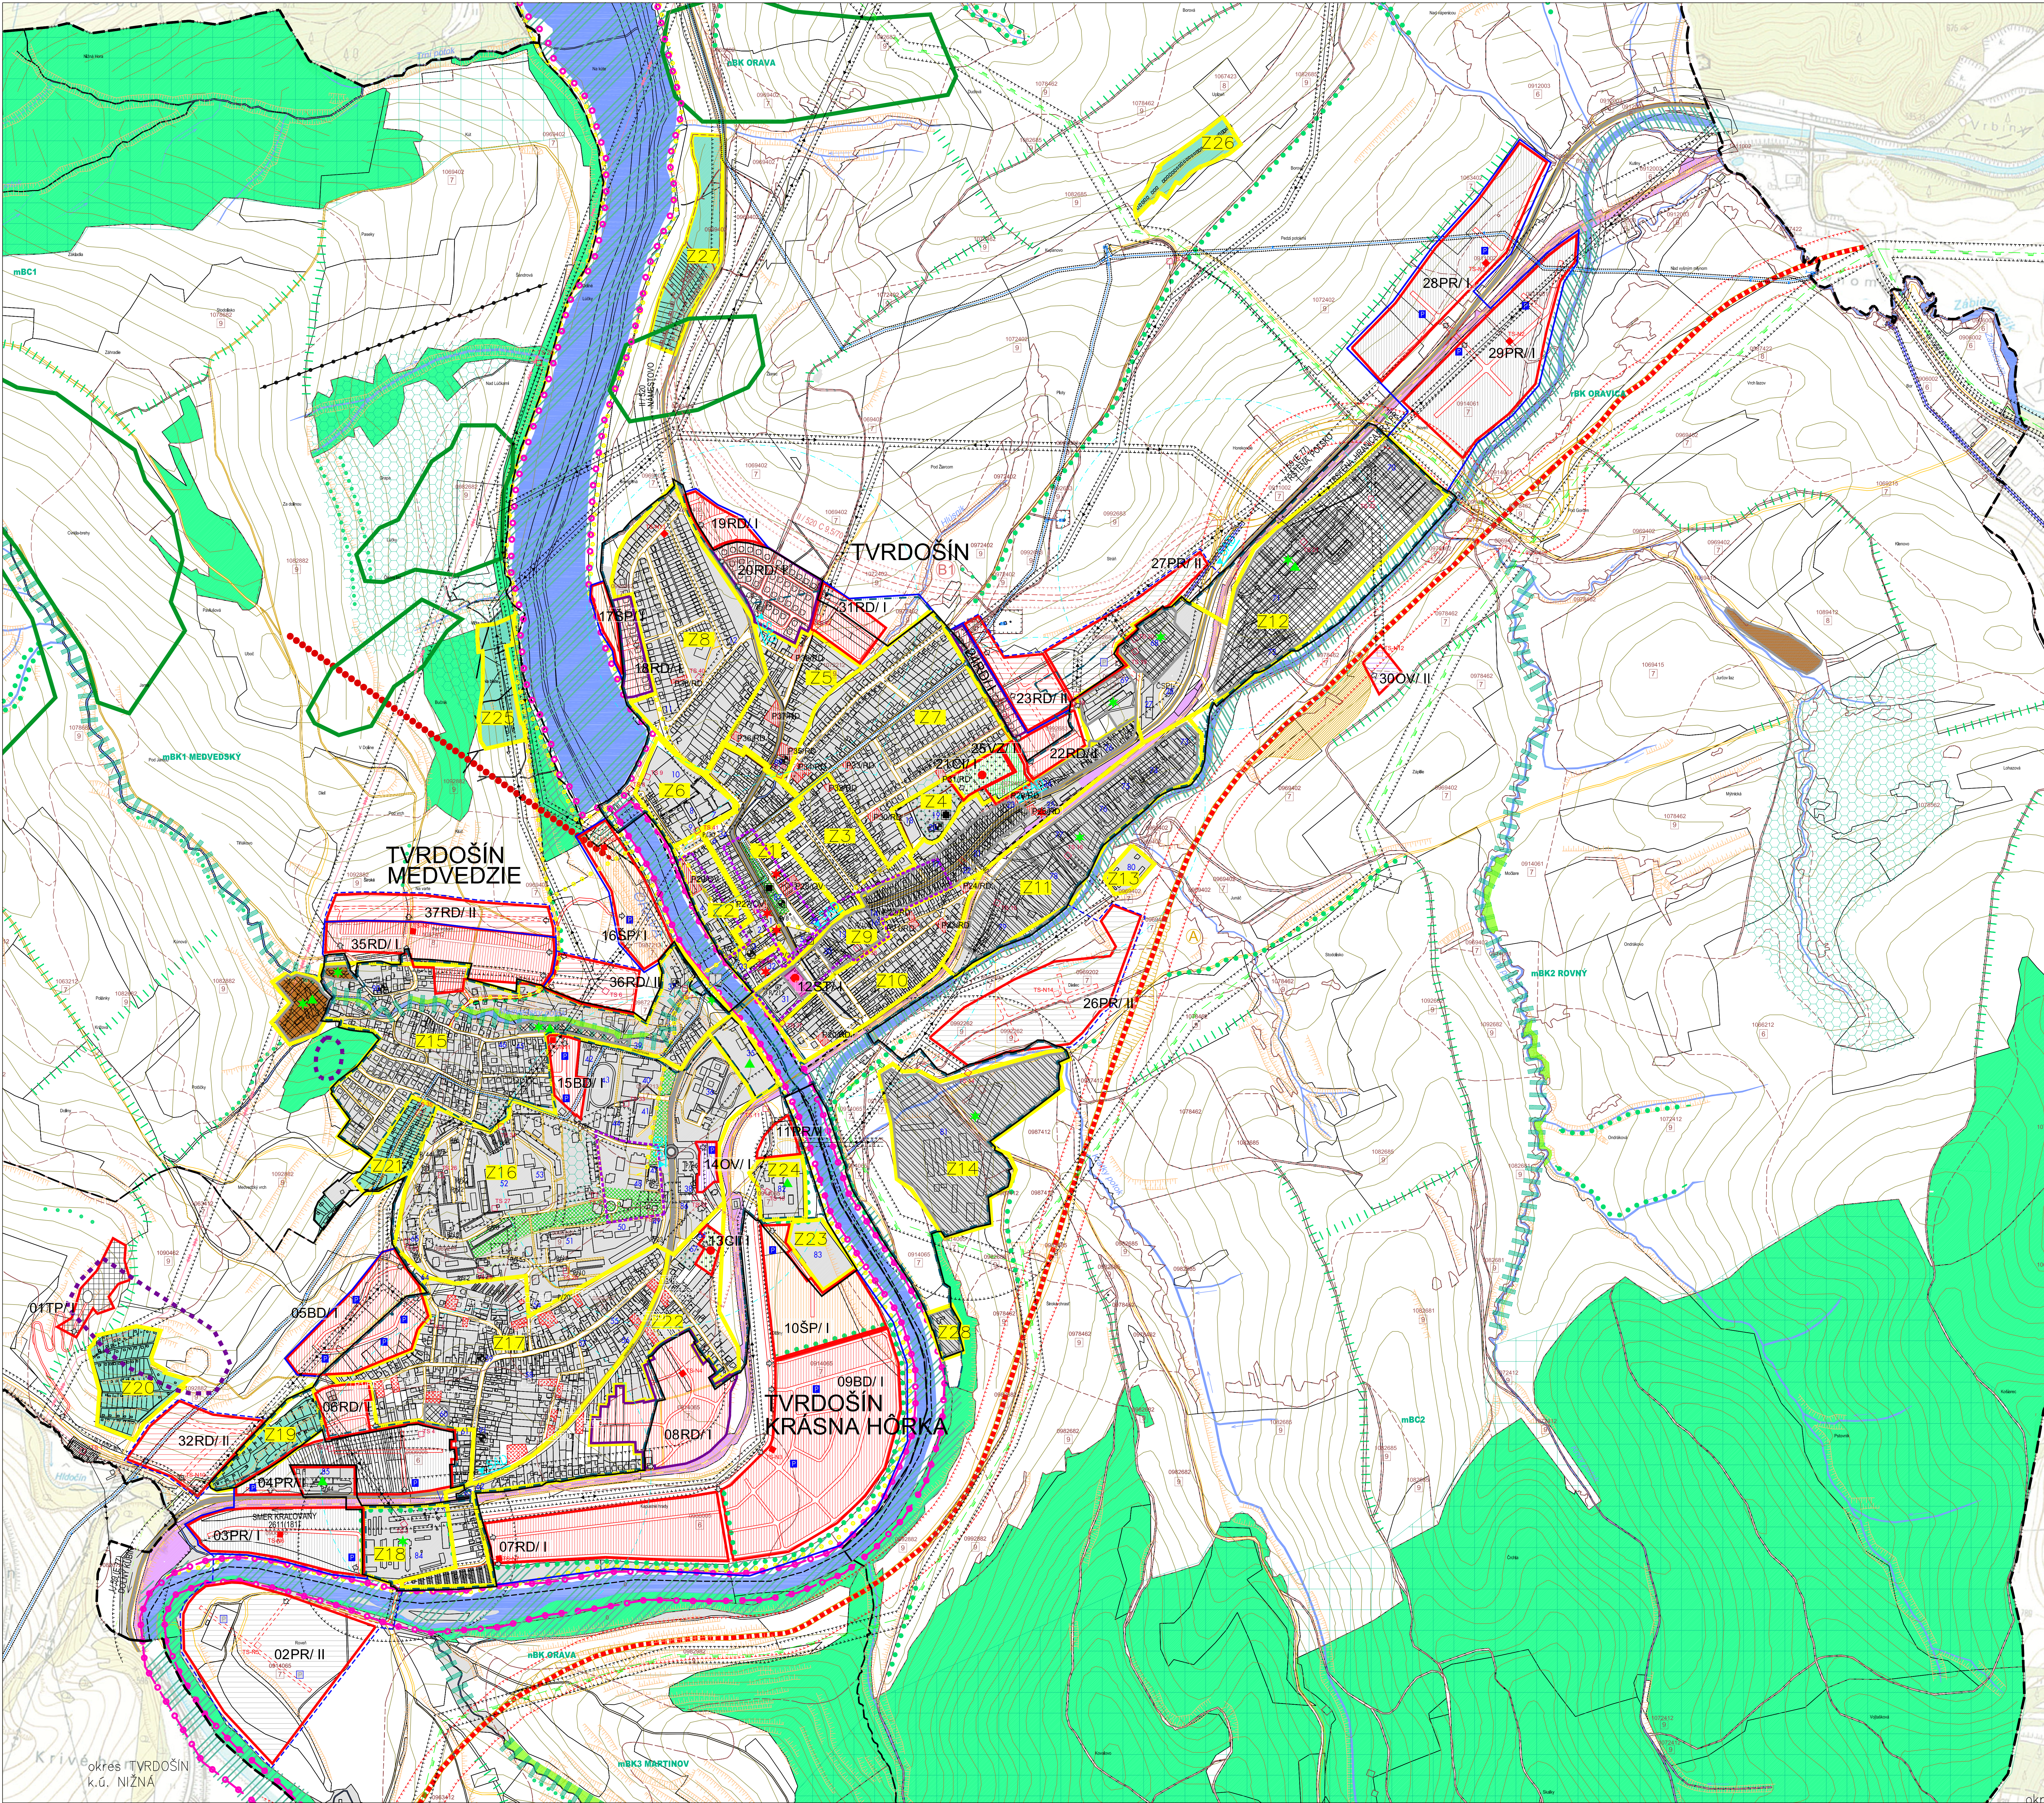

TP - ŤAŽOBNE PRIESTORY PR - PODNIKATELSKÉ AKTIVITY VÝROBNÉHO, NEVÝROBNÉHO A SKLADOVÉHO CHARAKTERU, OV - ORGÁNIZÁCKA VÝROBNOSŤ, BD - BYVANIE V RODINNÝCH DOMOCH, CI - ŠPECIÁLNA VELENÁ, VZ - VELENÁ ZELEŇ, ST - AUTOBUSOVÁ STANICA, ZB - ZNAČENIE DOPR. OBCHVATU

- ZOZNAM OBJEKTOV:**
- 1-MESTSKÝ ÚRAD TVRDOŠÍN
 - 2-POŽIARNÁ ZBROJICA
 - 3-SYNAGOGA
 - 4-MATEJKA ŠKOLA
 - 5-KOSTOL
 - 6-POLICA
 - 7-ZÁKLADNÁ ŠKOLA ŠTEFANA ŠKÁLIKA
 - 8-REKREAČNÉ ODHRAZKY TVRDOŠÍN
 - 9-ZDRAVOTNÉ STREDISKO, LÉKAREŇ
 - 10-TENISOVÁ HALA
 - 11-POVODIE VAHU
 - 12-ORCHOD
 - 13-SUPERMARKET COOP
 - 14-SLOVENSKÁ ŠPORTIEŤA
 - 15-ORCHODNÝ DOM ABA
 - 16-CENTRUM OBCHODU A SLUŽIEB VEREX
 - 17-POSTA
 - 18-DOM SMUTKU
 - 19-CINTORÍN
 - 20-OSTROVÝ DREVENÝ KOSTOL
 - 21-KARNTA
 - 22-ORCHOD
 - 23-ORANGE
 - 24-AUTOSERVIS
 - 25-ŽELEZNÍČNA STANICA - TVRDOŠÍN
 - 26-SOU LESNÍČKE
 - 27-PIEŠEUSVIB
 - 28-ČERKÁSA STANICA PHM
 - 29-VLUB BANKA
 - 30-FARA
 - 31-ORCHODNÝ DOM - UDL
 - 32-HOTEL LIMBA
 - 33-AUTOSKOLA
 - 34-PRÉVÁDŽKA VODOVODOV TVRDOŠÍN
 - 35-VRON - ORCHOD SO SVETLOU TECHNICKOU
 - 36-DOMOV SOCIÁLNYCH SLUŽIEB PRE DETI A DOSPELÝCH
 - 37-MEDVEDZKA GALÉRIA
 - 38-ORCHODNÝ DOM - TESCO
 - 39-ELEKTRO
 - 40-SPRÁVNA GESSAY, ORCHODNÁ AKADEMIA
 - 41-VŠ FAKULTA HUMANT. VED UNIVERZITA MATEJA BELA
 - 42-SOU LESNÍČKE
 - 43-ŠPORTOVÝ AREÁL
 - 44-URAD PRAC. SOCIÁLNYCH VECÍ A RODINY, SOCIÁLNA
 - 45-KOSTOL
 - 46-POSTOVNÝ, ORCHODNÝ ÚRAD, OBCHODNÝ ÚRAD ŽIVOTNÉHO PROSTREDIA
 - 47-SOU LESNÍČKE
 - 48-POSTA
 - 49-ZDRAVOTNÉ STREDISKO
 - 50-MATEJKA ŠKOLA
 - 51-MATEJKA ŠKOLA - RADOŠŤ
 - 52-ZÁKLADNÁ ŠKOLA
 - 53-MATEJKA ŠKOLA
 - 54-ORCHOD
 - 55-KINO
 - 56-AUTOSERVIS
 - 57-ORCHOD
 - 58-RESTAURÁCIA, POTRAVINY
 - 59-KARNTA A ZVONICA
 - 60-DETSKÉ DOPRAVNÉ HRIŠKO
 - 61-MATEJKA ŠKOLA
 - 62-KOSTOL
 - 63-ŽELEZNÍČNA STANICA - KRÁSNA HÓRKA
 - 64-POTRAVINY
 - 65-ORCHOD
 - 66-KOSTOL
 - 67-CINTORÍN
 - 68-TVROŠÍNKA MIEKAREŇ
 - 69-PARKET WOOD DRUŽSTVO
 - 70-MAŠOZÁVOD
 - 71-ORANŽIE VÝROBNÉ DRUŽSTVO
 - 72-AKORD STAVEBNÁ FIRMA
 - 73-AUTOM. DOPRAVA
 - 74-LHOJNÉ SKLADY
 - 75-STAVBY
 - 76-CESTNÉ STAVBY s.r.o. LIPTOVSKÝ MIKULÁŠ
 - 77-VEREX ZDROJ a.s.
 - 78-LHOJNÉ SKLADY
 - 79-ORANŽIE VÝROBA
 - 80-FARMA KOŽUŠNOVÝCH ZVERAT
 - 81-POJNOHOSP. DRUŽSTVO TVRDOŠÍN
 - 82-ORANŽIE VÝROBA
 - 83-ŠPORTOVÝ AREÁL
 - 84-POJNOHOSP. DRUŽSTVO KRÁSNA HÓRKA
 - 85-VÝROBNÝ ZÁVOD HYDRA ELEKTRONIK s.r.o.
 - 86-AUTOBAZAR
 - 87-POJNOHOSP. DRUŽSTVO V. SV. VOJNE
 - 88-AUTOBAZAR
 - 89-LHOJNÝ DOM
 - 90-LHOJNÝ DOM
 - 91-LHOJNÝ DOM A PAMÄTNÁ TABUĽKA (KUKORELU L.)

LEGENDA	STAV	NAVRH	VÝKRES
HRANICA KATASTRÁLNEHO ÚZEMIA MESTA			
HRANICA KATASTRÁLNEHO ÚZEMIA MESTSKÝCH ČASTÍ			
HRANICA ZASTAVANÉHO ÚZEMIA MESTA K 1:1 1990			
HRANICA BRUTOČNÉ ZASTAVANÉHO ÚZEMIA MESTA			
HRANICA CENTRÁLNEJ MESTSKÉJ ZÓNY			
HRANICA PAMÁTKOVEJ ZÓNY			
HRANICA URBANISTICKEJ ZÓNY			
ORANŽOVÁ ZONE			
HRANICA URBANISTICKEJ ZÓNY			
KÓD BPEI			
SKUPINA BPEI			
ORANŽOVÁ PÁSKA VŠETKÝCH DRUHOV			
TRASA VZDUŠNÉHO VEDENIA EL. ENERGIE A TRAFOSTANICE			
VZDUŠNÉ VEDENIE EL. EN. NAVRHOVANÉ NA SKABELIZOVANIE			
TRASA VÝŠÍCH RÁDOV VODOVODNÉHO POTRUBIA A VTLVRYNU			
VODNÉ RYBY A TOKY			
VÝŠKA SPRÁVNOJ ZELEŇ			
HYDROTECHNICKÉ - ODVOZOVNIA			
OBJEKTY ZARIEŠENÉ DO ÚZEMIA			
PAMÁTKOVÁ ZÓNA			
ŽELEZNÍČNÁ REGIONÁLNA TRAT			
ÚZEMIA ZODPOVEDNÝ			
NEBUDOVANÉ ÚZEMIA STAVEBNÉHO KAMENIA			

FUNKČNÉ ZÁMERY
REKONŠTRUKCIA OBJEKTU BEZ ZMENY FUNKCIE
ÚZEMIE VÝŽADUJÚCE REKONŠTRUKCIU SO ZMENOU FUNKCIE
ÚZEMIE VÝŽADUJÚCE REKONŠTRUKCIU BEZ ZMENY FUNKCIE
ÚZEMIE VÝŽADUJÚCE REKONŠTRUKCIU
SPOLUFUNKČNÉ ÚZEMIA
REKONŠTRUKCIA ÚZEMIA

URBANISTICKÝ VYUŽITELNÝ ÚZEMIE - ROZVOJOVÉ ZÁMERY
POTENCIÁLNE RYBY PRE ŤAŽBU NEBAST. SÚROVIN
ČÍSLO ROZVOJOVÉHO ZÁMERY / ETAPA VÝSTAVY
ČÍSLO RODY ZÁMERY S NUTNOSŤOU VYPRACOVÁŤ ÚPÍN. Z
DOPORUČENÁ VÝSTAVBA DOMOV V PRELUKÁCH NA BOHTEJNEJ PÔDE
DOPORUČENÁ VÝSTAVBA DOMOV V PRELUKÁCH NA ZASTAV. ÚZEMÍ
ČÍSLO PRESLUKY DOPORUČENIE NA VÝSTAVBU
ORBYNÉ ÚZEMIE S PREVÁHOU RODINNÝCH A BYTOVÝCH DOMOV
ORBYNÉ ÚZEMIE S PREVÁHOU RD SO ŠKOLNICOU ÚPÍN
POLYFUNKČNÉ ÚZEMIE BYTAVNÉ + ZABUDOVANIE ORC. VÝROBNOSŤI
REKREAČNÉ ÚZEMIE - RYBY ŠPORTU A REKREAČIE
VÝROBNÉ ÚZEMIE - RYBY PODNIKATEĽNÉ (VÝROBA A SKLADY)
ROZVOJOVÉ RYBY VELENÉ / PARKOVEJ ZELENE
RYBY ŠPECIÁLNEJ ZELENE - CINTORINY
RYBY A ZABUDOVANIE DOPRAVY / VELENÉ TI
VODNÉ RYBY A TOKY, ODVOZOVNIE KANÁLE
PEŠIA A CYKLOTURISTICKÁ TRASA
LODŇA TRASA / KOTVIŠTE
LYŽNÝSKÝ VEK
NEDOSTATOK PARKOVACÍCH MEST
DOPORUČENÝ VSTUP DO ROZVOJOVÉHO ZÁMERY
ZASTAVKY SAD
ROZVOJOVÝ PÔD. DOSTUPNOSTI K ZAST. SAD/AUT. STANCI
DOPORUČENÉ SPOJENIE DOPRAVY PRI VSTUPE DO MESTA
DOPORUČENÉ ŤAŽK. PRIEST. V MESTE - HAVNÉHO / VEREJNÉHO
REKONŠTRUKCIA RYBY VELENÉJ ZELENE
REKONŠTRUKCIA ÚZEMIA
NUTNOSŤ ZVÝŠENIA EKOLOGICKEJ STABILNOSTI ÚZEMIA

VEREJNOPROSPESNÉ ZARIADENIA A LÍNOVÉ STAVBY
NAVROVANÉ KORIDORY A ZARIADENIA TI
ÚZEMNÁ REZERVA PRE VÝROBU DOPR. OBCHVATU MESTA
CESTNÉ KOMUNIKÁCIE
BICKORIDOR NADREGIONÁLNEHO VÝZNAMU
BICKORIDOR REGIONÁLNEHO VÝZNAMU
BICKORIDOR MESTNÉHO VÝZNAMU
BICKORIDOR MESTNÉHO VÝZNAMU
INTERAKČNÝ PRÍKLAD RYBY
LÍNOVÁ ZELEŇ PODOCHOBANNA
NAVH NELEJNEJ DREVINEJ VEGETÁCIE
HRANICA RAMSARSKÉJ LOKALITY
HRANICA CHARAKTERU ORAVA
VEREJNOPROSPESNÉ STAVBY - BODOVÉ / RYBY

MESTO TVRDOŠÍN
SCHVALOVACIA DOLOŽKA:
ÚZEMNÁ PLÁNOVACIA DOKUMENTÁCIA:
ÚZEMNÝ PLÁN MESTA TVRDOŠÍN
BOLA SCHVÁLENÁ V MESTSKOM ZASTUPITEĽSTVE
UZN. Č. 10/08 ZO DŇA: 28.03.2008
OPRÁVNENÁ OSOBA: Ing. IVAN ŠAŠKO
PODPIS:

Projekt "Územný plán mesta Tvrdosín" je realizovaný s finančnou podporou Európskeho fondu pre regionálny rozvoj (ERDF) a štátneho rozpočtu SR.

0 m 100 m 200 m 300 m 400 m 500 m

ZADÁTEĽ	PROJEKTANT	PROJEKTOVÝ
MESTO TVRDOŠÍN	Ing. arch. I. GERDENICH	Ing. M. KUBICA
ORANŽ.	Ing. arch. A. SOPROVÁ, PhD.	K. CZADKOVIČ
ORANŽ.	TVRDOŠÍN	

ÚZEMNÝ PLÁN MESTA TVRDOŠÍN
ČISTOPIS

VÝKRES ZÁVÄZNÝCH ČASTÍ RIEŠENIA
A VERNOPROSPESNÝCH STAVIEB

1:5000

10

Ing. arch. I. GERDENICH

Ing. M. KUBICA

K. CZADKOVIČ

Ing. arch. A. SOPROVÁ, PhD.

TVRDOŠÍN

Ing. IVAN ŠAŠKO