
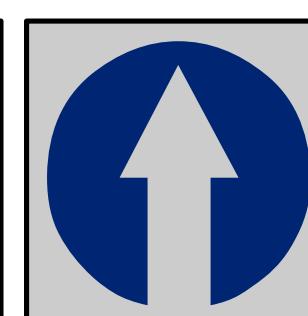
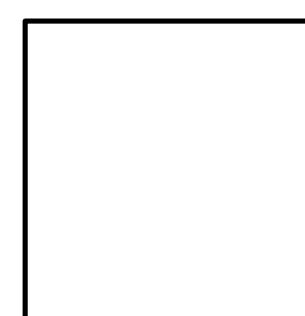


ÚZEMNÝ PLÁN MESTA TVRDOŠÍN - ZMENY A DOPLNKY č.2 - ČISTOPIS

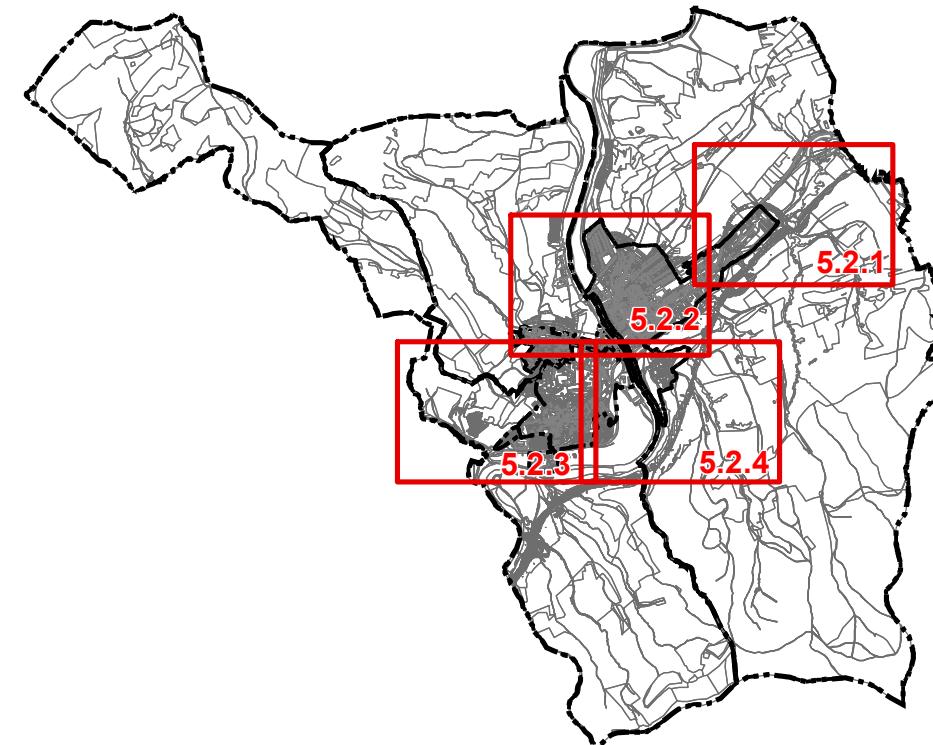

5.2

Obstarávateľ: Mesto Tvrdošín, Trojičné námestie 185/2, 027 44 Tvrdošín
Osoba odborne spôsobilá pre obstaranie ÚPP a ÚPD: Ing. arch. Eva Zaťková
Spracovateľ: ZARTIX, s.r.o., Na Bystričku 14, 036 01 Martin
Hl.riešiteľ: Ing. arch. Eleonóra Hejzlarová, Ing. arch. Ján Kubina
Autor výkresu: Ing. arch. J. Kubina, Ing. arch. R. Jančo Dátum: november 2020
č.z. 845/2018

LEGENDA		
	STAV	NÁVRH
HRANICA KRAJA A OKRESU		
HRANICA KATASTRÁLNEHO ÚZEMIA MESTA		
HRANICA KATASTRÁLNYCH ÚZEMÍ MESTSKÝCH ČASŤÍ		
HRANICA ZASTAVANÉHO ÚZEMIA MESTA K 1.1. 1990		
HRANICA SKUTOČNE ZASTAVANÉHO ÚZEMIA MESTA		
NADRADENÉ TRASY A ZARIADENIA EL. SIETE		
VZDUŠNÉ VEDENIE EL. EN. NAVRHOVANÉ NA SKABELIZOVANIE		
TRASA VYŠŠÍCH RÁDOV VODOVODNÉHO POTRUBIA A VTL PLYNU		
OZNAČENIE TRAFOSTANÍC		
OCHRANNÉ PÁSMA VŠETKÝCH DRUHOV		
OBJEKTY ZAPÍSANÉ DO ÚZKP		
PAMIATKOVÁ ZÓNA		
ZÁSOBOVANIE VODOU		
ROZVOD PITNEJ VODY		
TYP A DIMENZIA POTRUBIA VODOVODU		
AREÁL VODNÉHO ZDROJA		
HYDROMELIORÁCIE - ODVODNENIE		
VODNÉ PLOCHY A TOKY		
REKONŠTRUKCIA VODOVODU		
ZREALIZOVANÁ REKONŠTRUKCIA		
AUTOMATICKÁ STANICA		
URBANISTICKY VYUŽITELNÉ ÚZEMIE - ROZVOJOVÉ ZÁMERY		
ROZVOJOVÉ ÚZEMIA		
POTENCIÁLNE PLOCHY PRE ŤAŽBU NERAST. SUROVÍN		
ČÍSLO ROZVOJOVÉHO ZÁMERU / ETAPA VÝSTAVBY		
ČÍSLO ROZV. ZÁMERU / S NUTNOSŤOU VYPRACOVAŤ ÚPN-Z		
DOPORUČENÁ VÝSTAVBA DOMOV V PRELUKÁCH NA BONITNEJ PÔDE		
DOPORUČENÁ VÝSTAVBA DOMOV V PRELUKÁCH NA ZASTAV. ÚZEMÍ		
ČÍSLO PRELUKY DOPORUČENEJ NA VÝSTAVBU		
ÚZEMIE VYŽADUJÚCE REKONŠTRUKCIU SO ZMENOU FUNKCIE		
ÚZEMIE VYŽADUJÚCE REKONŠTRUKCIU BEZ ZMENY FUNKCIE		
ÚZEMIE VYŽADUJÚCE REŠTRUKTURALIZÁCIU		
SPOLYFUNKČNENIE ÚZEMIA		
REKULTIVÁCIA ÚZEMIA		
LYŽIARSKY VLEK		

LEGENDA

HRANICA KATASTRÁLNEHO ÚZEMIA MESTA



HRANICA SKUTOČNE ZASTAVANÉHO ÚZEMIA MESTA



ZÁSOBOVANIE VODOU

ROZVODY PITNEJ VODY



URBANISTICKY VYUŽITEĽNÉ ÚZEMIE - ROZV. ZÁMERY

ROZVOJOVÉ ÚZEMIA



ČÍSLO ROZVOJOVÉHO ZÁMERU / ETAPA VÝSTAVBY




ÚZ. VYŽADUJÚCE REKONŠTRUKCIU SO ZMENOU FUNKCIE



stav návrh
JAV NA ZRUŠENIE



Číslo výkresu

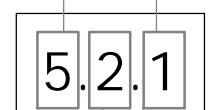


Číslo výrezu

Číslo ZaD

REGULATÍVY ÚZEMNÉHO ROZVOJA:

OZNAČENIE FUNKČNEJ PLOCHY

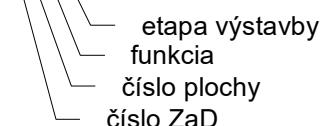

DP - dopravné plochy

OV - občianska vybavenosť

PR - plochy výroby a skladov

RD - bývanie v rodinných domoch

SKO - skládka komunálneho odpadu

ŠP - plochy športu

VZ - verejná zeleň

ZI - zeleň izolačná

ZÚ - zmiešané územie

ZOZNAM VEREJNOPROSPEŠNÝCH STAVIEB

1 označenie verejnoprospešnej stavby

1 - skládka komunálneho odpadu


2 - zberný dvor

3 - futbalový štadión

4 - športové plochy


Verejnoprospešnými stavbami ďalej sú:plochy všetkých líniových vedení a objektov technickej infraštruktúry (elektrické vedenia, plynovody, vodovody, kanalizácie, telekomunikačné vedenia, diaľkové káble a pod) vrátane ich ochranných pásiem, zariadenia technickej infraštruktúry (čerpacie stanice vody a kanalizácie, regulačné stanice, vysielače a podobne) vrátane ich ochranných pásiem, verejné automobilové, cyklistické a pešie komunikácie, vrátane mostných objektov, plochy zastávok hromadnej dopravy, vrátane zastávkových pruhov, plochy verejných parkovísk, plochy a stavby protipovodňovej ochrany

LEGENDA		
	STAV	NÁVRH
HRANICA KRAJA A OKRESU		
HRANICA KATASTRÁLNEHO ÚZEMIA MESTA		
HRANICA KATASTRÁLNYCH ÚZEMÍ MESTSKÝCH ČASŤÍ		
HRANICA ZASTAVANÉHO ÚZEMIA MESTA K 1.1. 1990		
HRANICA ISKUTOČNE ZASTAVANÉHO ÚZEMIA MESTA		
NADRADENÉ TRASY A ZARIADENIA EL. SIETE		
VZDUŠNÉ VEDENIE EL. EN. NAVRHOVANÉ NA SKABELIZOVANIE		
TRASA VYŠSÍCH RÁDOV VODOVODNÉHO POTRUBIA A VTL PLYNU		
OZNAČENIE TRAFOSTANÍC		
OCHRANNÉ PÁSMO VŠETKÝCH DRUHOV		
OBJEKTY ZAPÍSANÉ DO ÚZKP		
PAMIATKOVÁ ZÓNA		
ZÁSOBOVANIE VODOU		
ROZVODY/PITNEJ VODY		
TYP A DIMENZIA POTRUBIA VODOVODU		
AREÁL VODNÉHO ZDROJA		
HYDROMELIORÁCIE - ODVODNENIE		
VODNÉ PLOCHY A TOKY		
REKONŠTRUKCIA VODOVODU		
ZREALIZOVANÁ REKONŠTRUKCIA		
AUTOMATICKÁ STANICA		
URBANISTICKÝ VÝUŽITEĽNÉ ÚZEMIE A ROZVÁZAMERY		
ROZVOJOVÉ ÚZEMIA		
POTENCIÁLNE PLOCHY PRE ŤAŽBU NERAST. SUROVÍN		
ČÍSLO ROZVOJOVÉHO ZÁMERA / ETAPA VÝSTAVBY		
ČÍSLO ROZV. ZÁMERA / S NUTNOSŤOU VYPRACOVÁŤ ÚPN-Z		
DOPORUČENÁ VÝSTAVBA DOMOV V PRELUKÁCH NA BONITnej PÔDE		
DOPORUČENÁ VÝSTAVBA DOMOV V PRELUKÁCH NA ZASTAV. ÚZEMÍ		
ČÍSLO PRELUKY DOPORUČENEJ NA VÝSTAVBU		
ÚZEMIE VÝŽADUJÚCE REKONŠTRUKCIU SO ZMENOU FUNKCIE		
ÚZEMIE VÝŽADUJÚCE REKONŠTRUKCIU BEZ ZMENY FUNKCIE		
ÚZEMIE VÝŽADUJÚCE REŠTRUKTURALIZÁCIU		
SPOLYFUNKČNENIE ÚZEMIA		
REKULTIVÁCIA ÚZEMIA		
LYŽIARSKY VLEK		

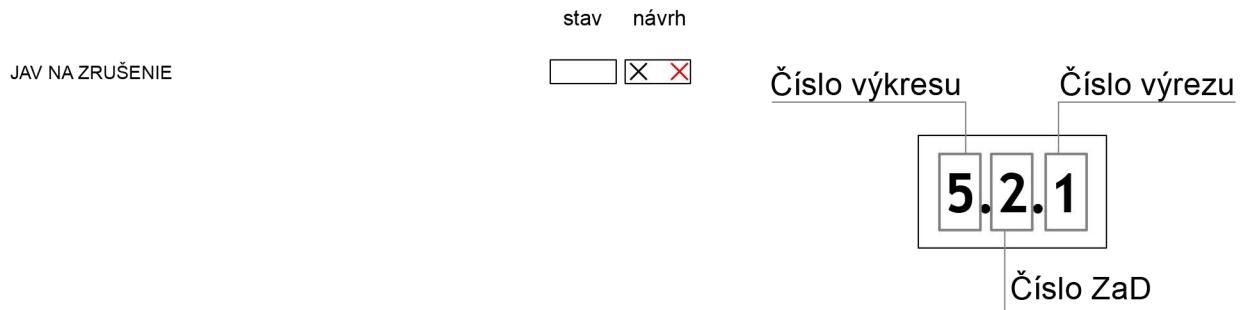

REGULATÍVY ÚZEMNÉHO ROZVOJA:

2.1 ZÚ/I OZNAČENIE FUNKČNEJ PLOCHY

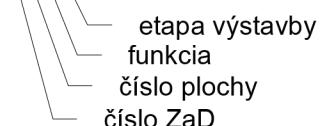


DP - dopravné plochy
 OV - občianska vybavenosť
 PR - plochy výroby a skladov
 RD - bývanie v rodinných domoch
 SKO - skládka komunálneho odpadu
 ŠP - plochy športu
 VZ - verejná zeleň
 ZI - zeleň izolačná
 ZÚ - zmiešané územie

ZOZNAM VEREJNOPROSPEŠNÝCH STAVIEB

1 označenie verejnoprospešnej stavby


- 1 - skládka komunálneho odpadu
- 2 - zberný dvor
- 3 - futbalový štadión
- 4 - športové plochy


Verejnoprospešnými stavbami ďalej sú: plochy všetkých líniových vedení a objektov technickej infraštruktúry (elektrické vedenia, plynovody, vodovody, kanalizácie, telekomunikačné vedenia, diaľkové káble a pod) vrátane ich ochranných pásiem, zariadenia technickej infraštruktúry (čerpacie stanice vody a kanalizácie, regulačné stanice, vysielače a podobne) vrátane ich ochranných pásiem, verejné automobilové, cyklistické a pešie komunikácie, vrátane mostných objektov, plochy zastávok hromadnej dopravy, vrátane zastávkových pruhov, plochy verejných parkovísk, plochy a stavby protipovodňovej ochrany

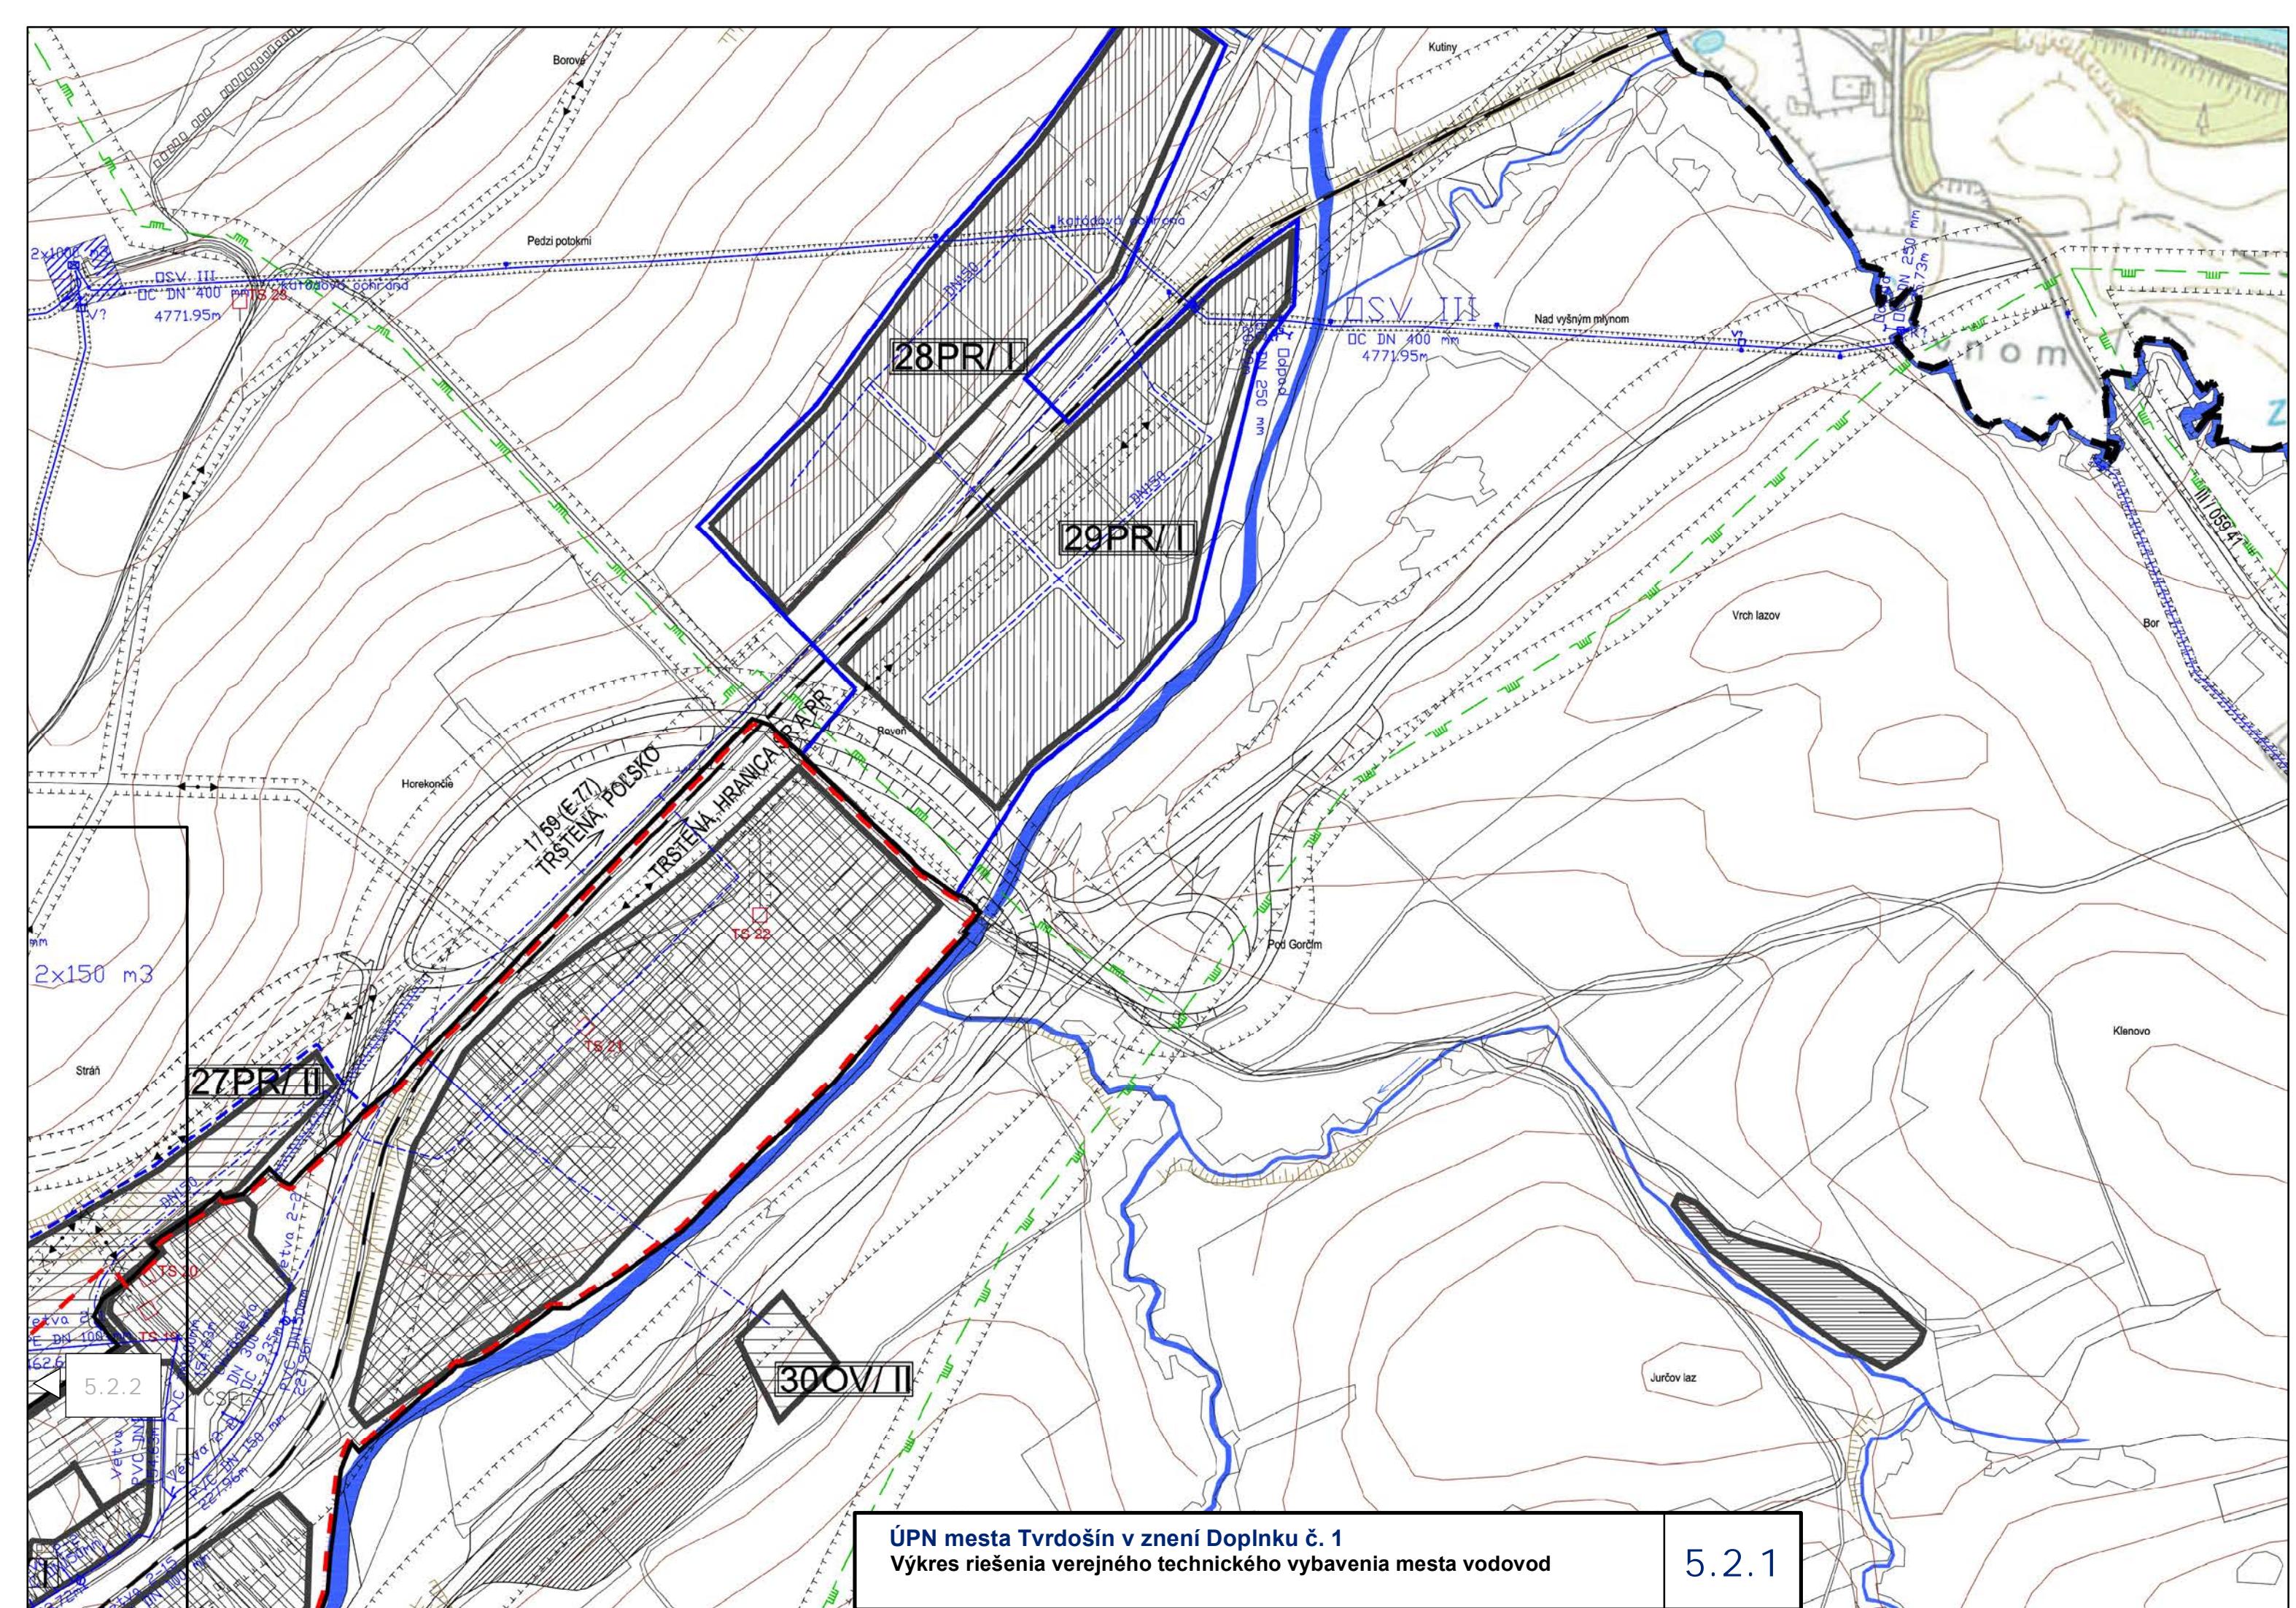



ÚPN mesta Tvrdošín v znení Doplňku č. 1
Výkres riešenia verejného technického vybavenia mesta vodovod

5.2.

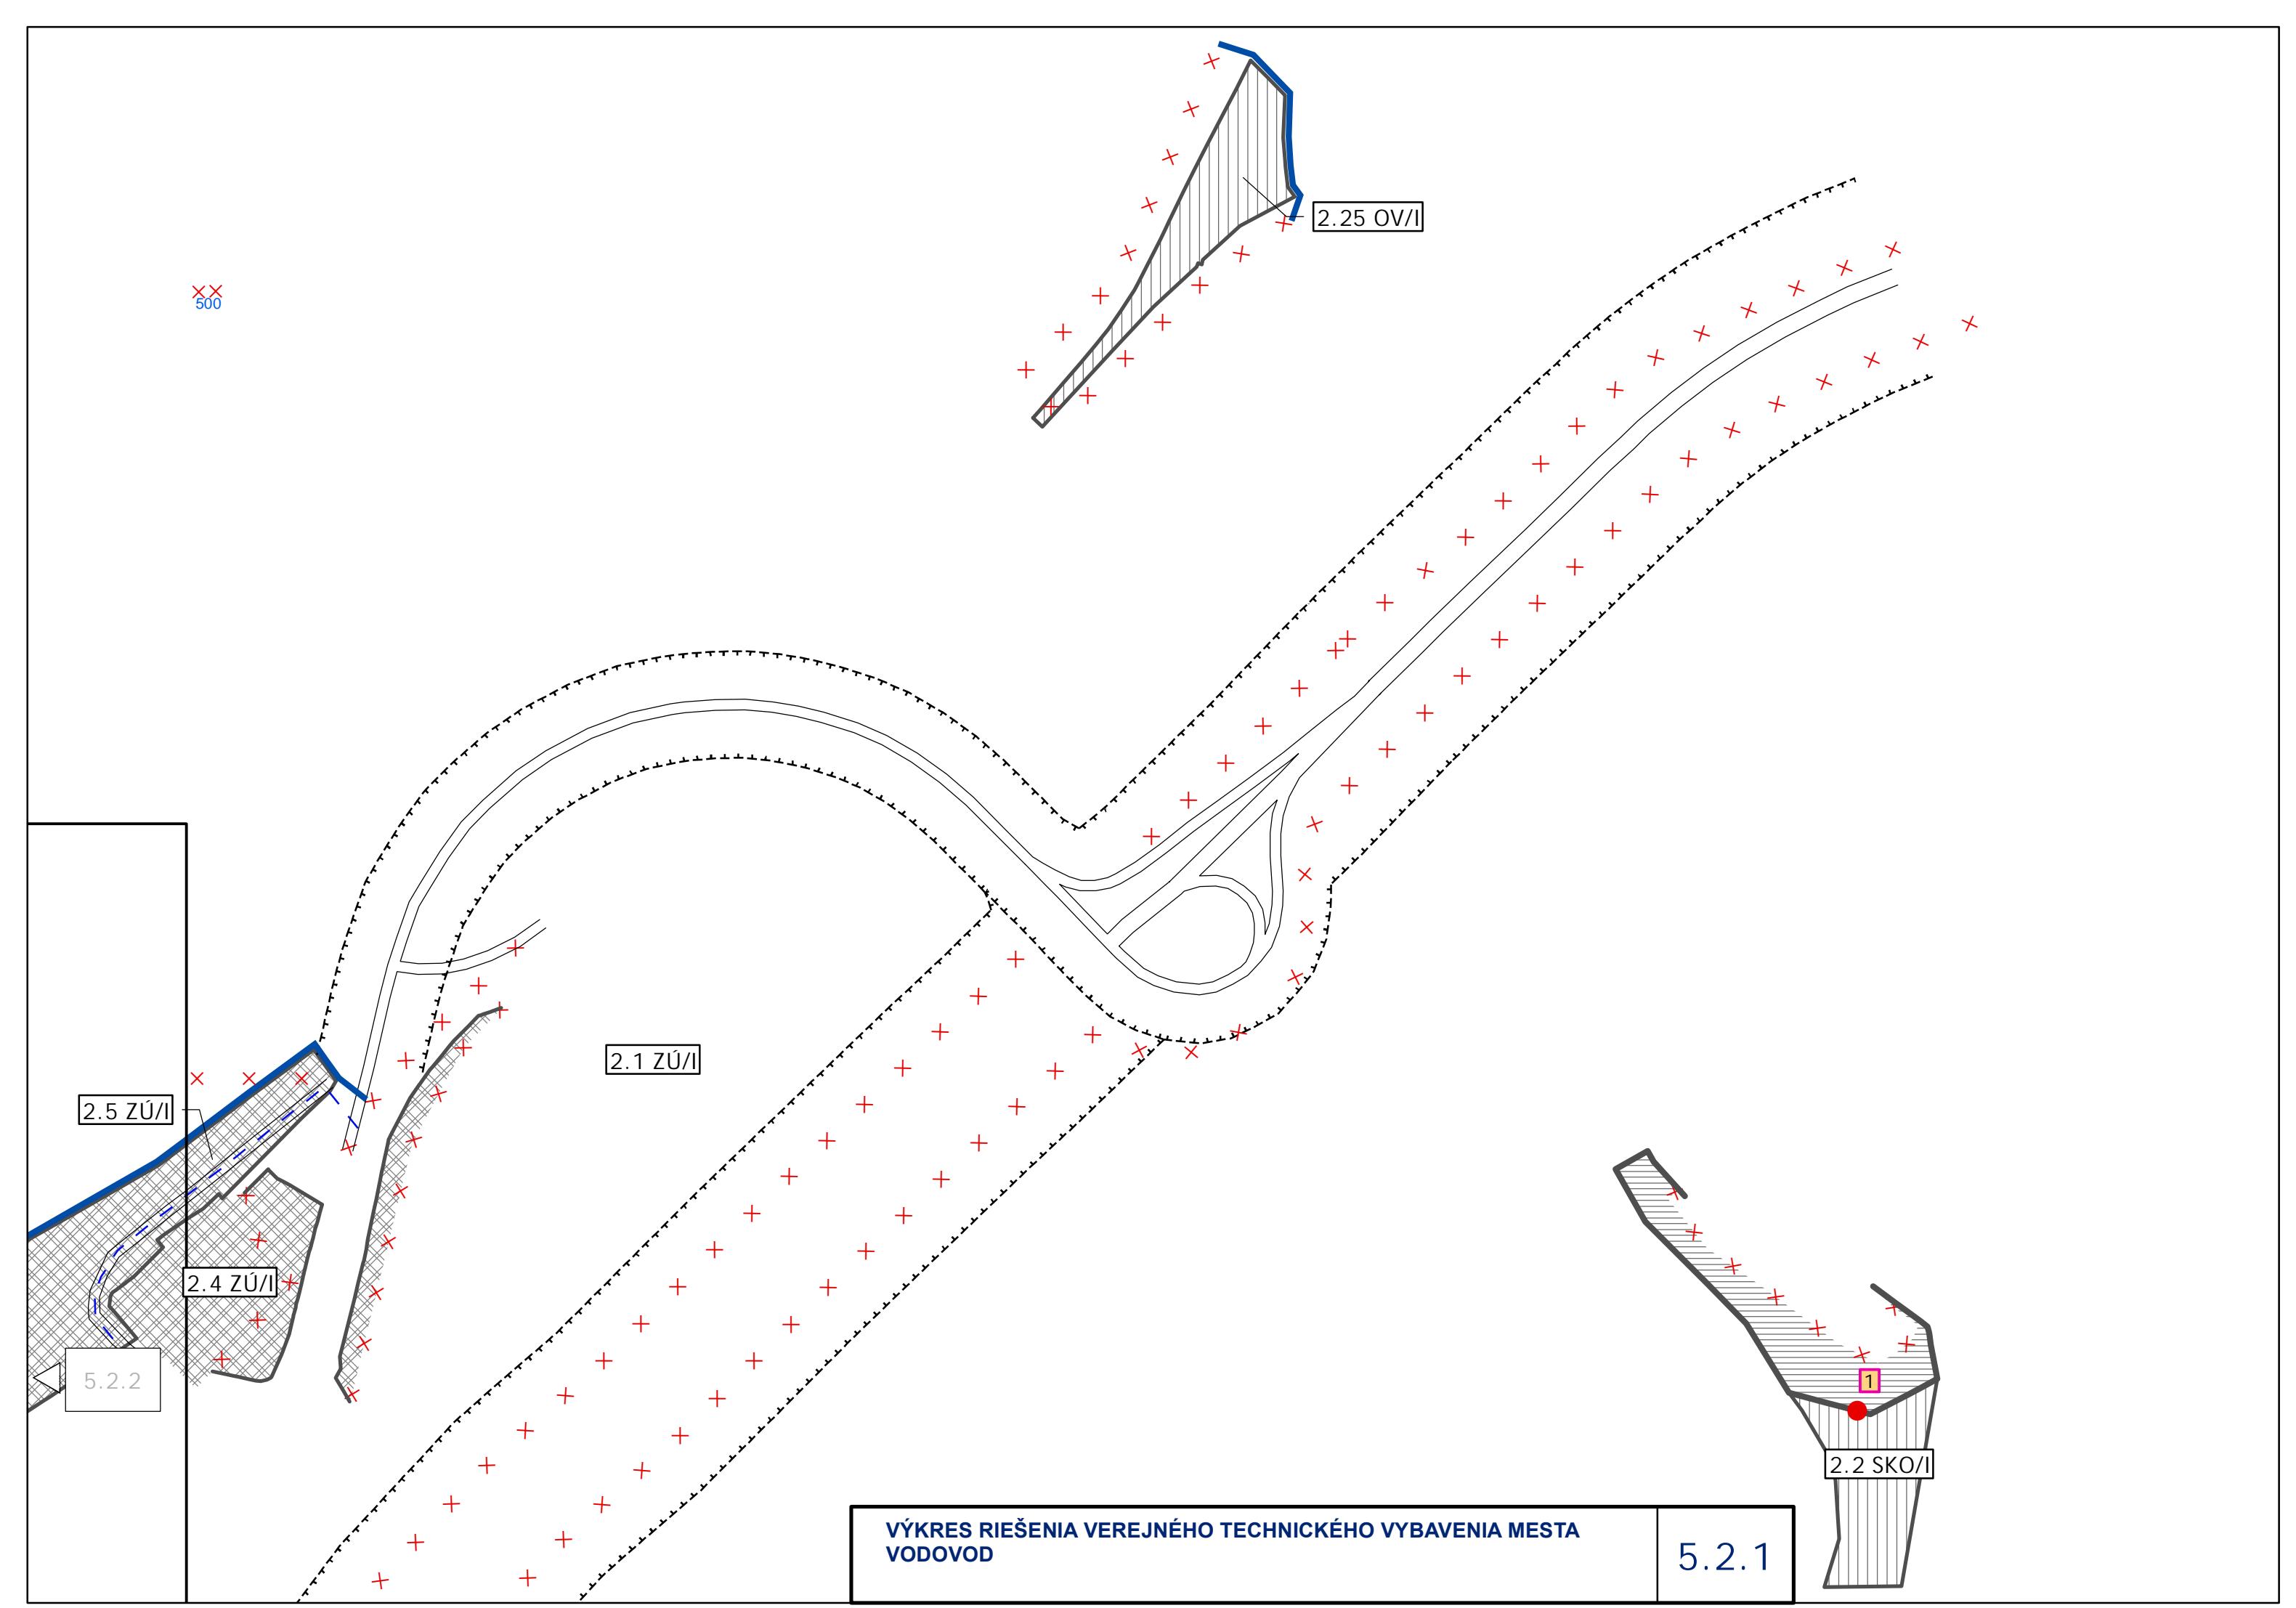

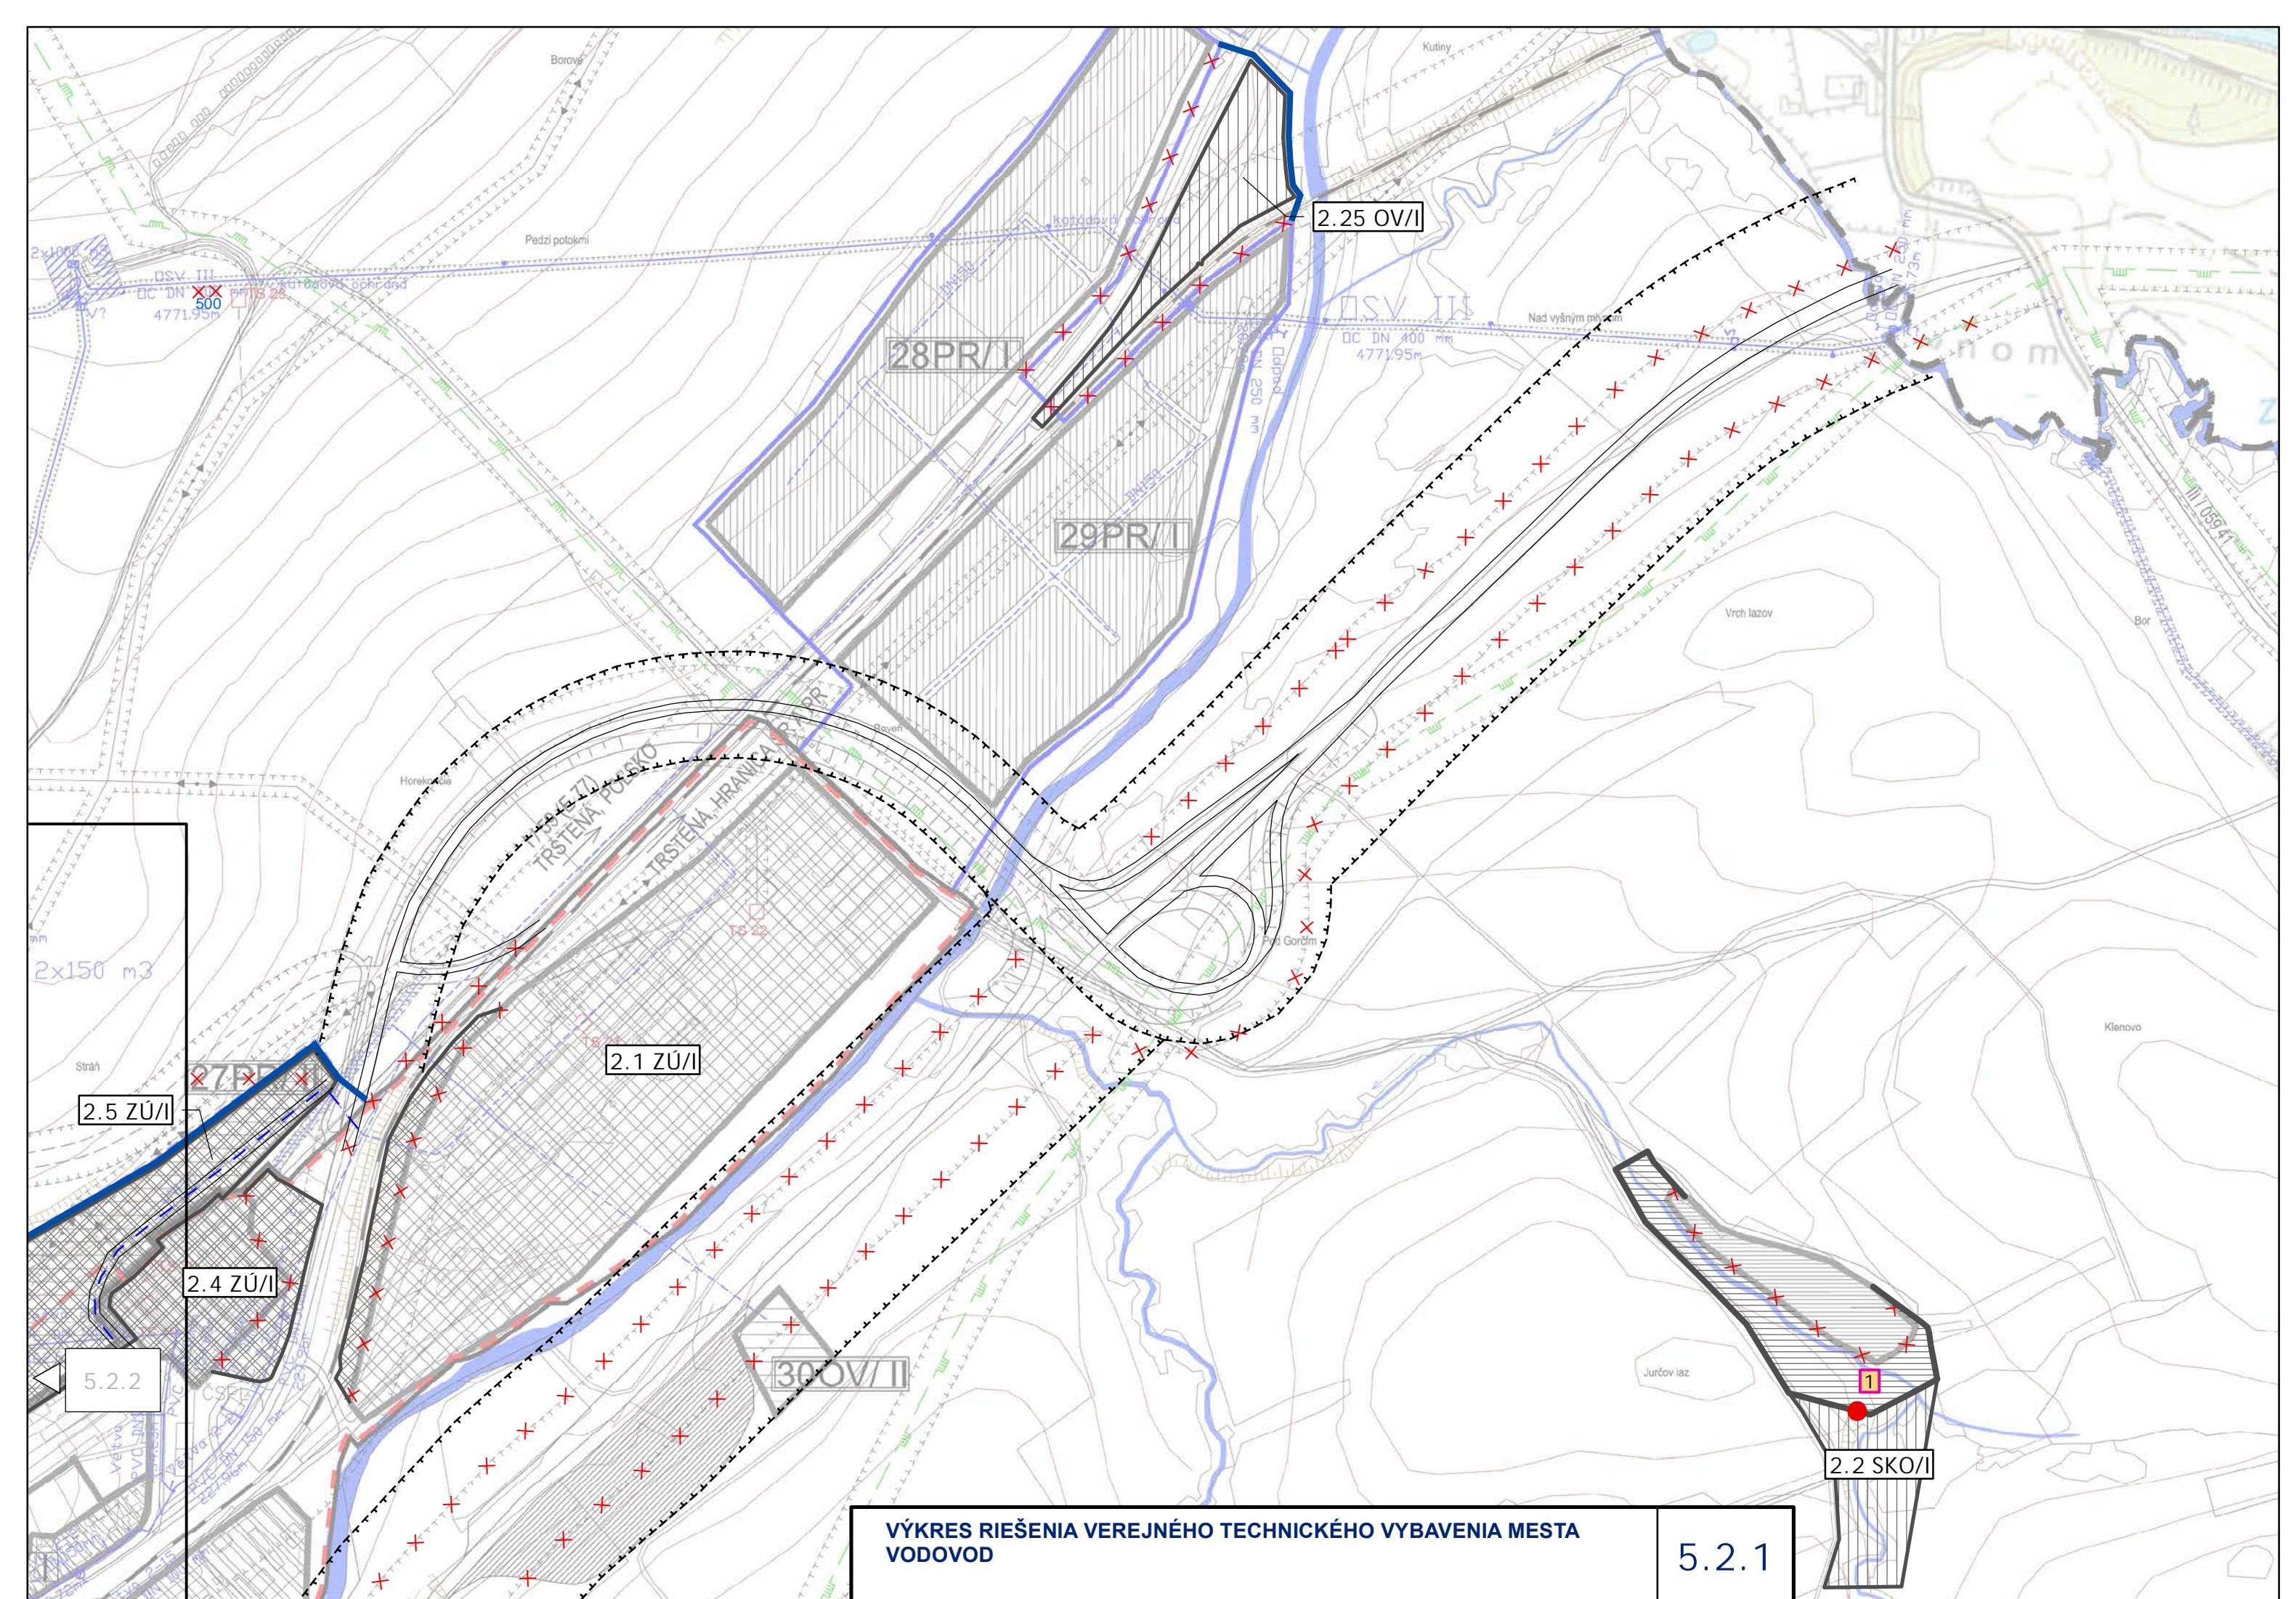

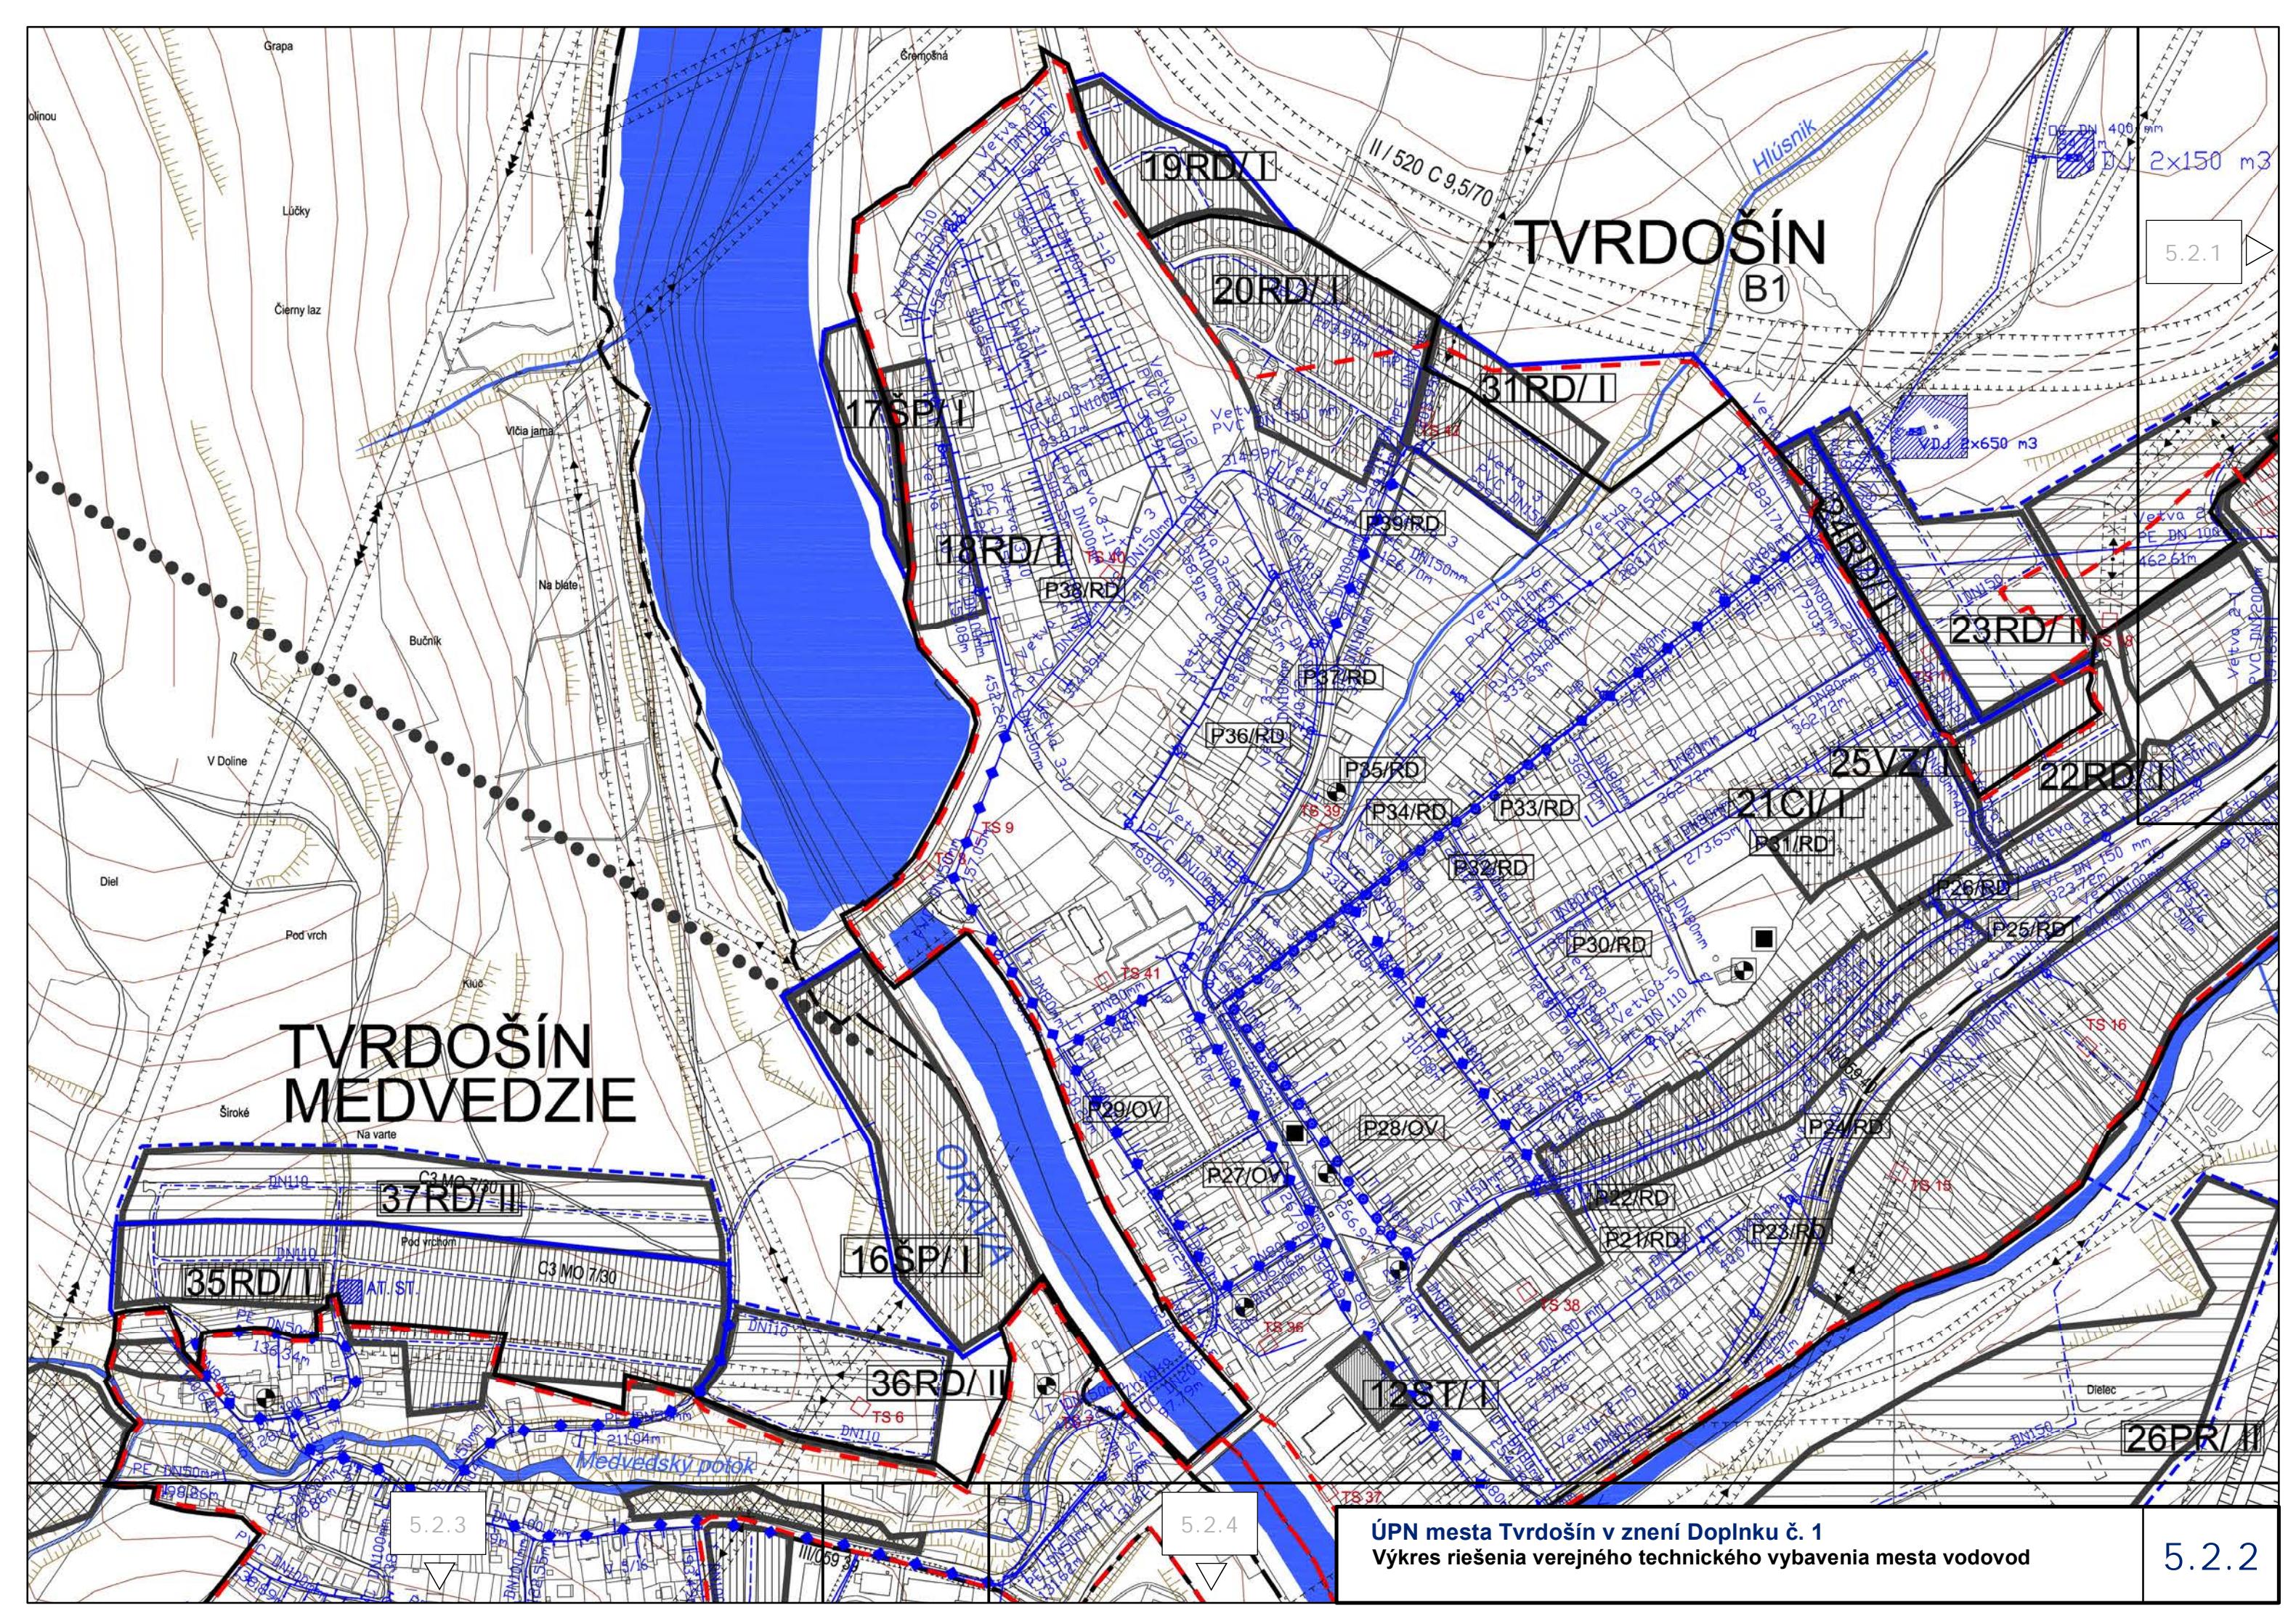

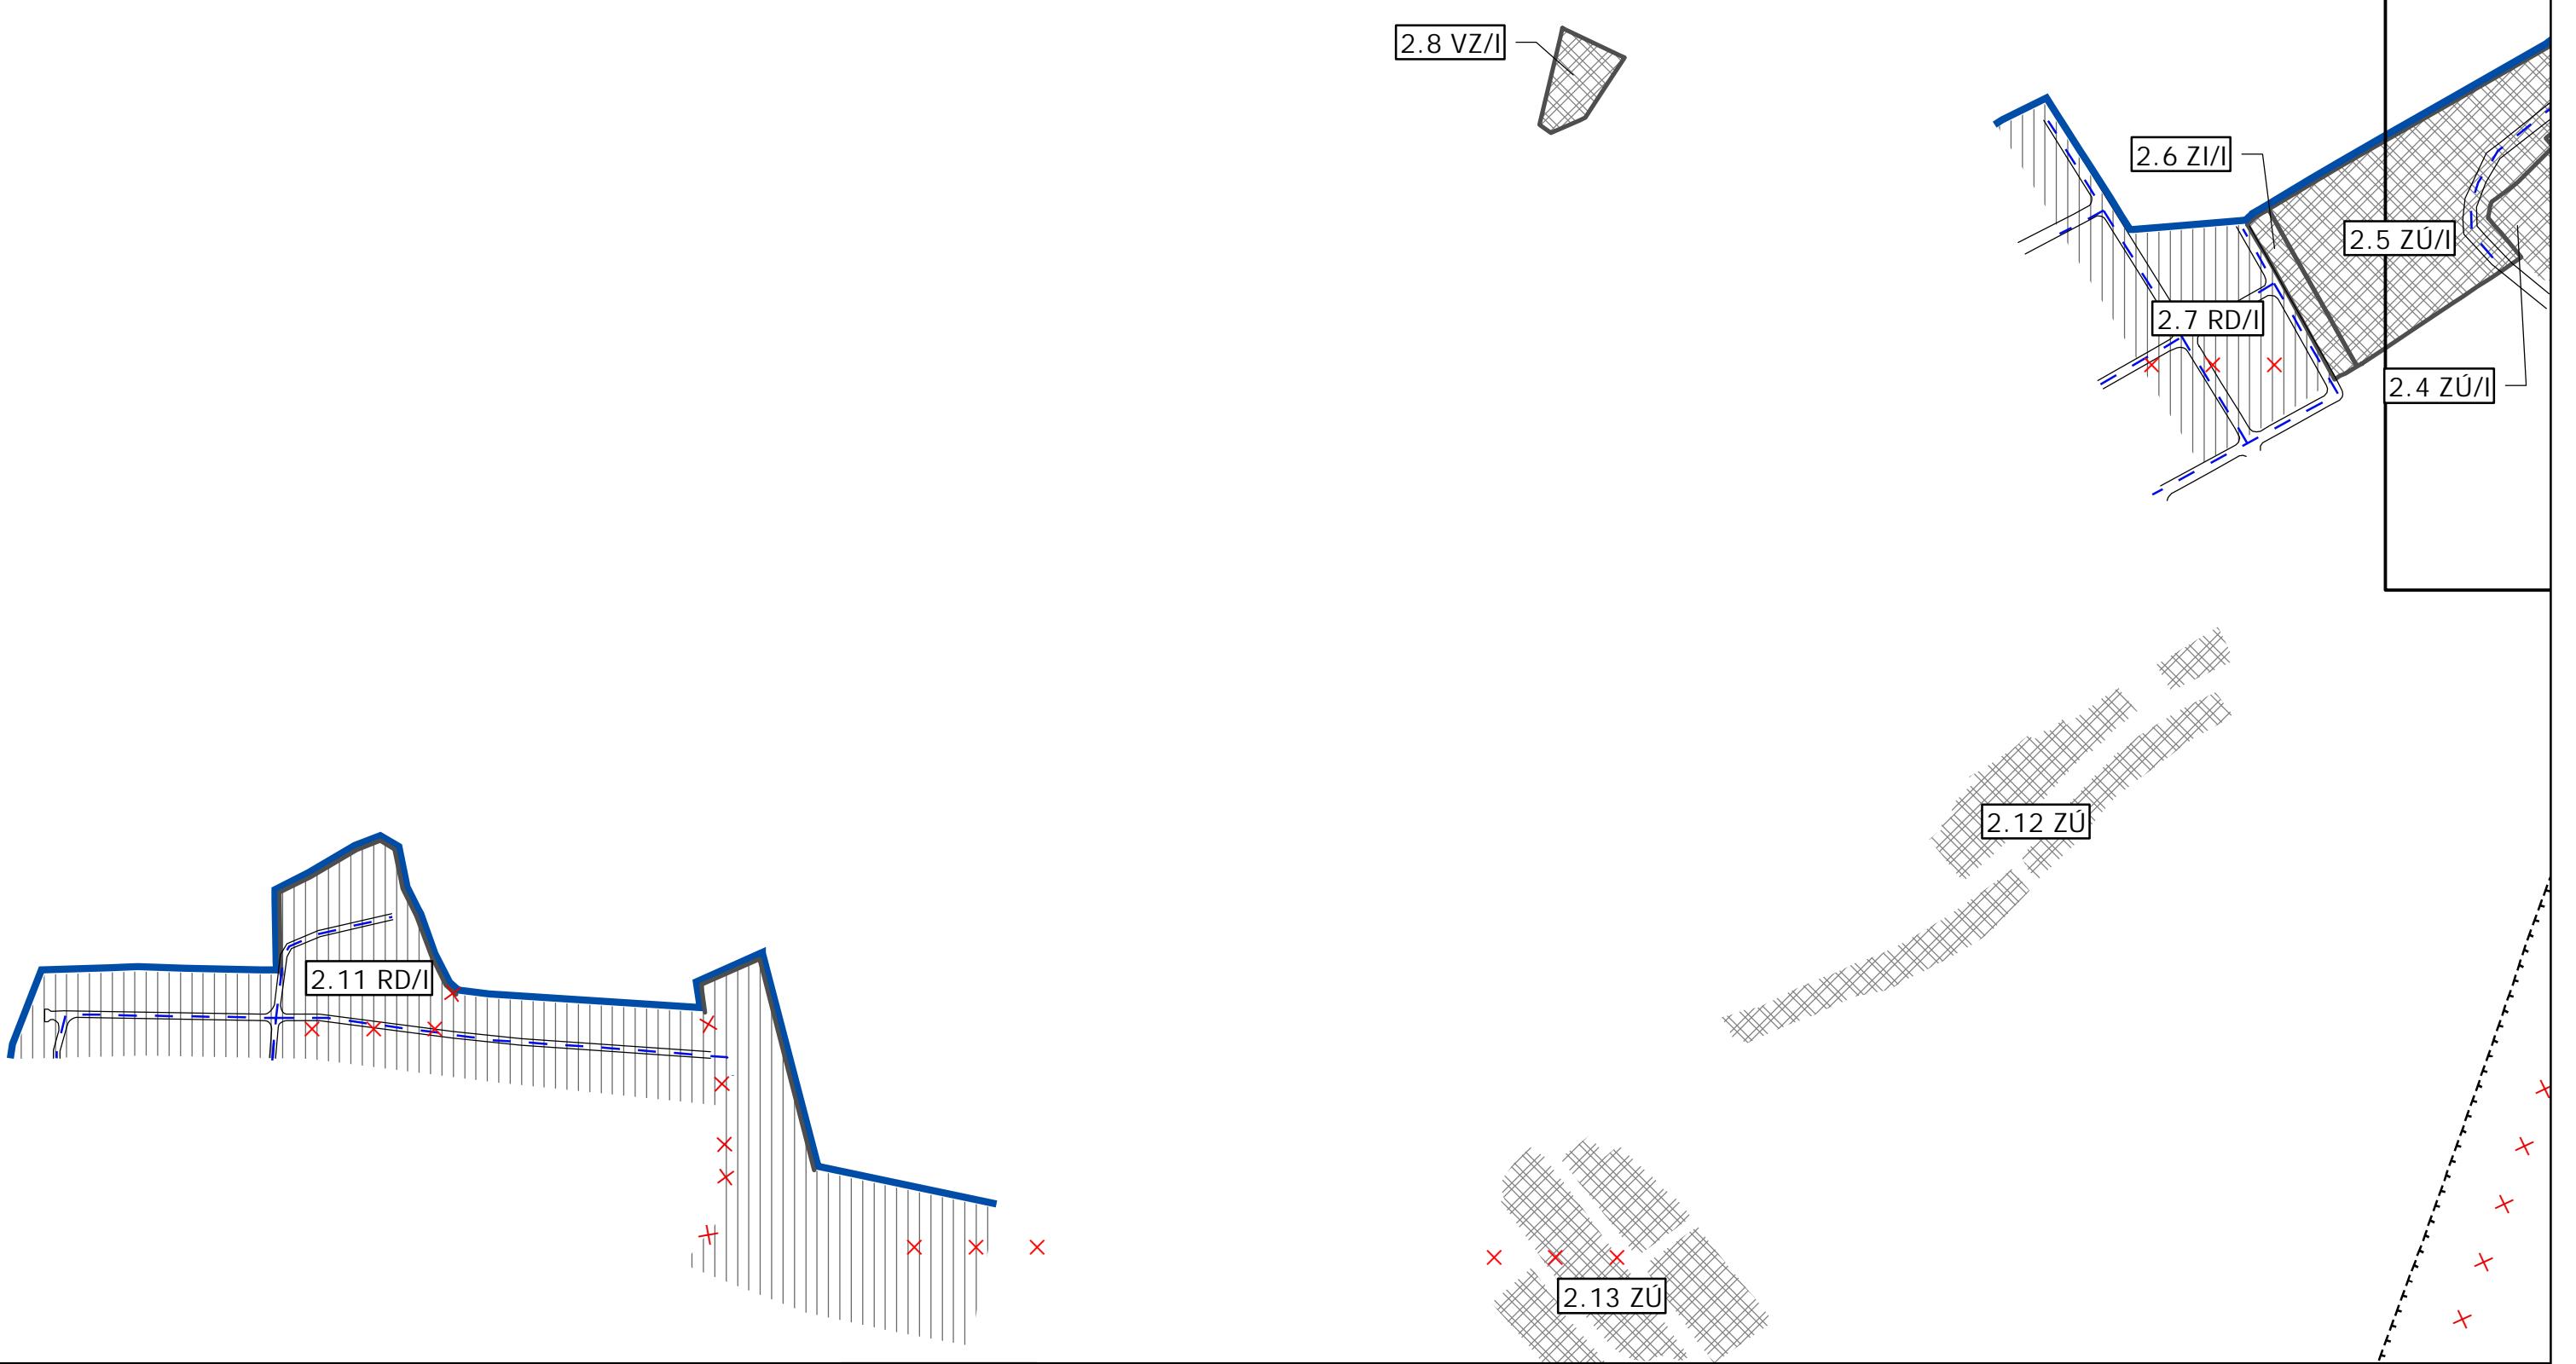



VÝKRES RIEŠENIA VEREJNÉHO TECHNICKÉHO VYBAVENIA MESTA
VODOVOD


5.2.2

5.2.4

5.2.3

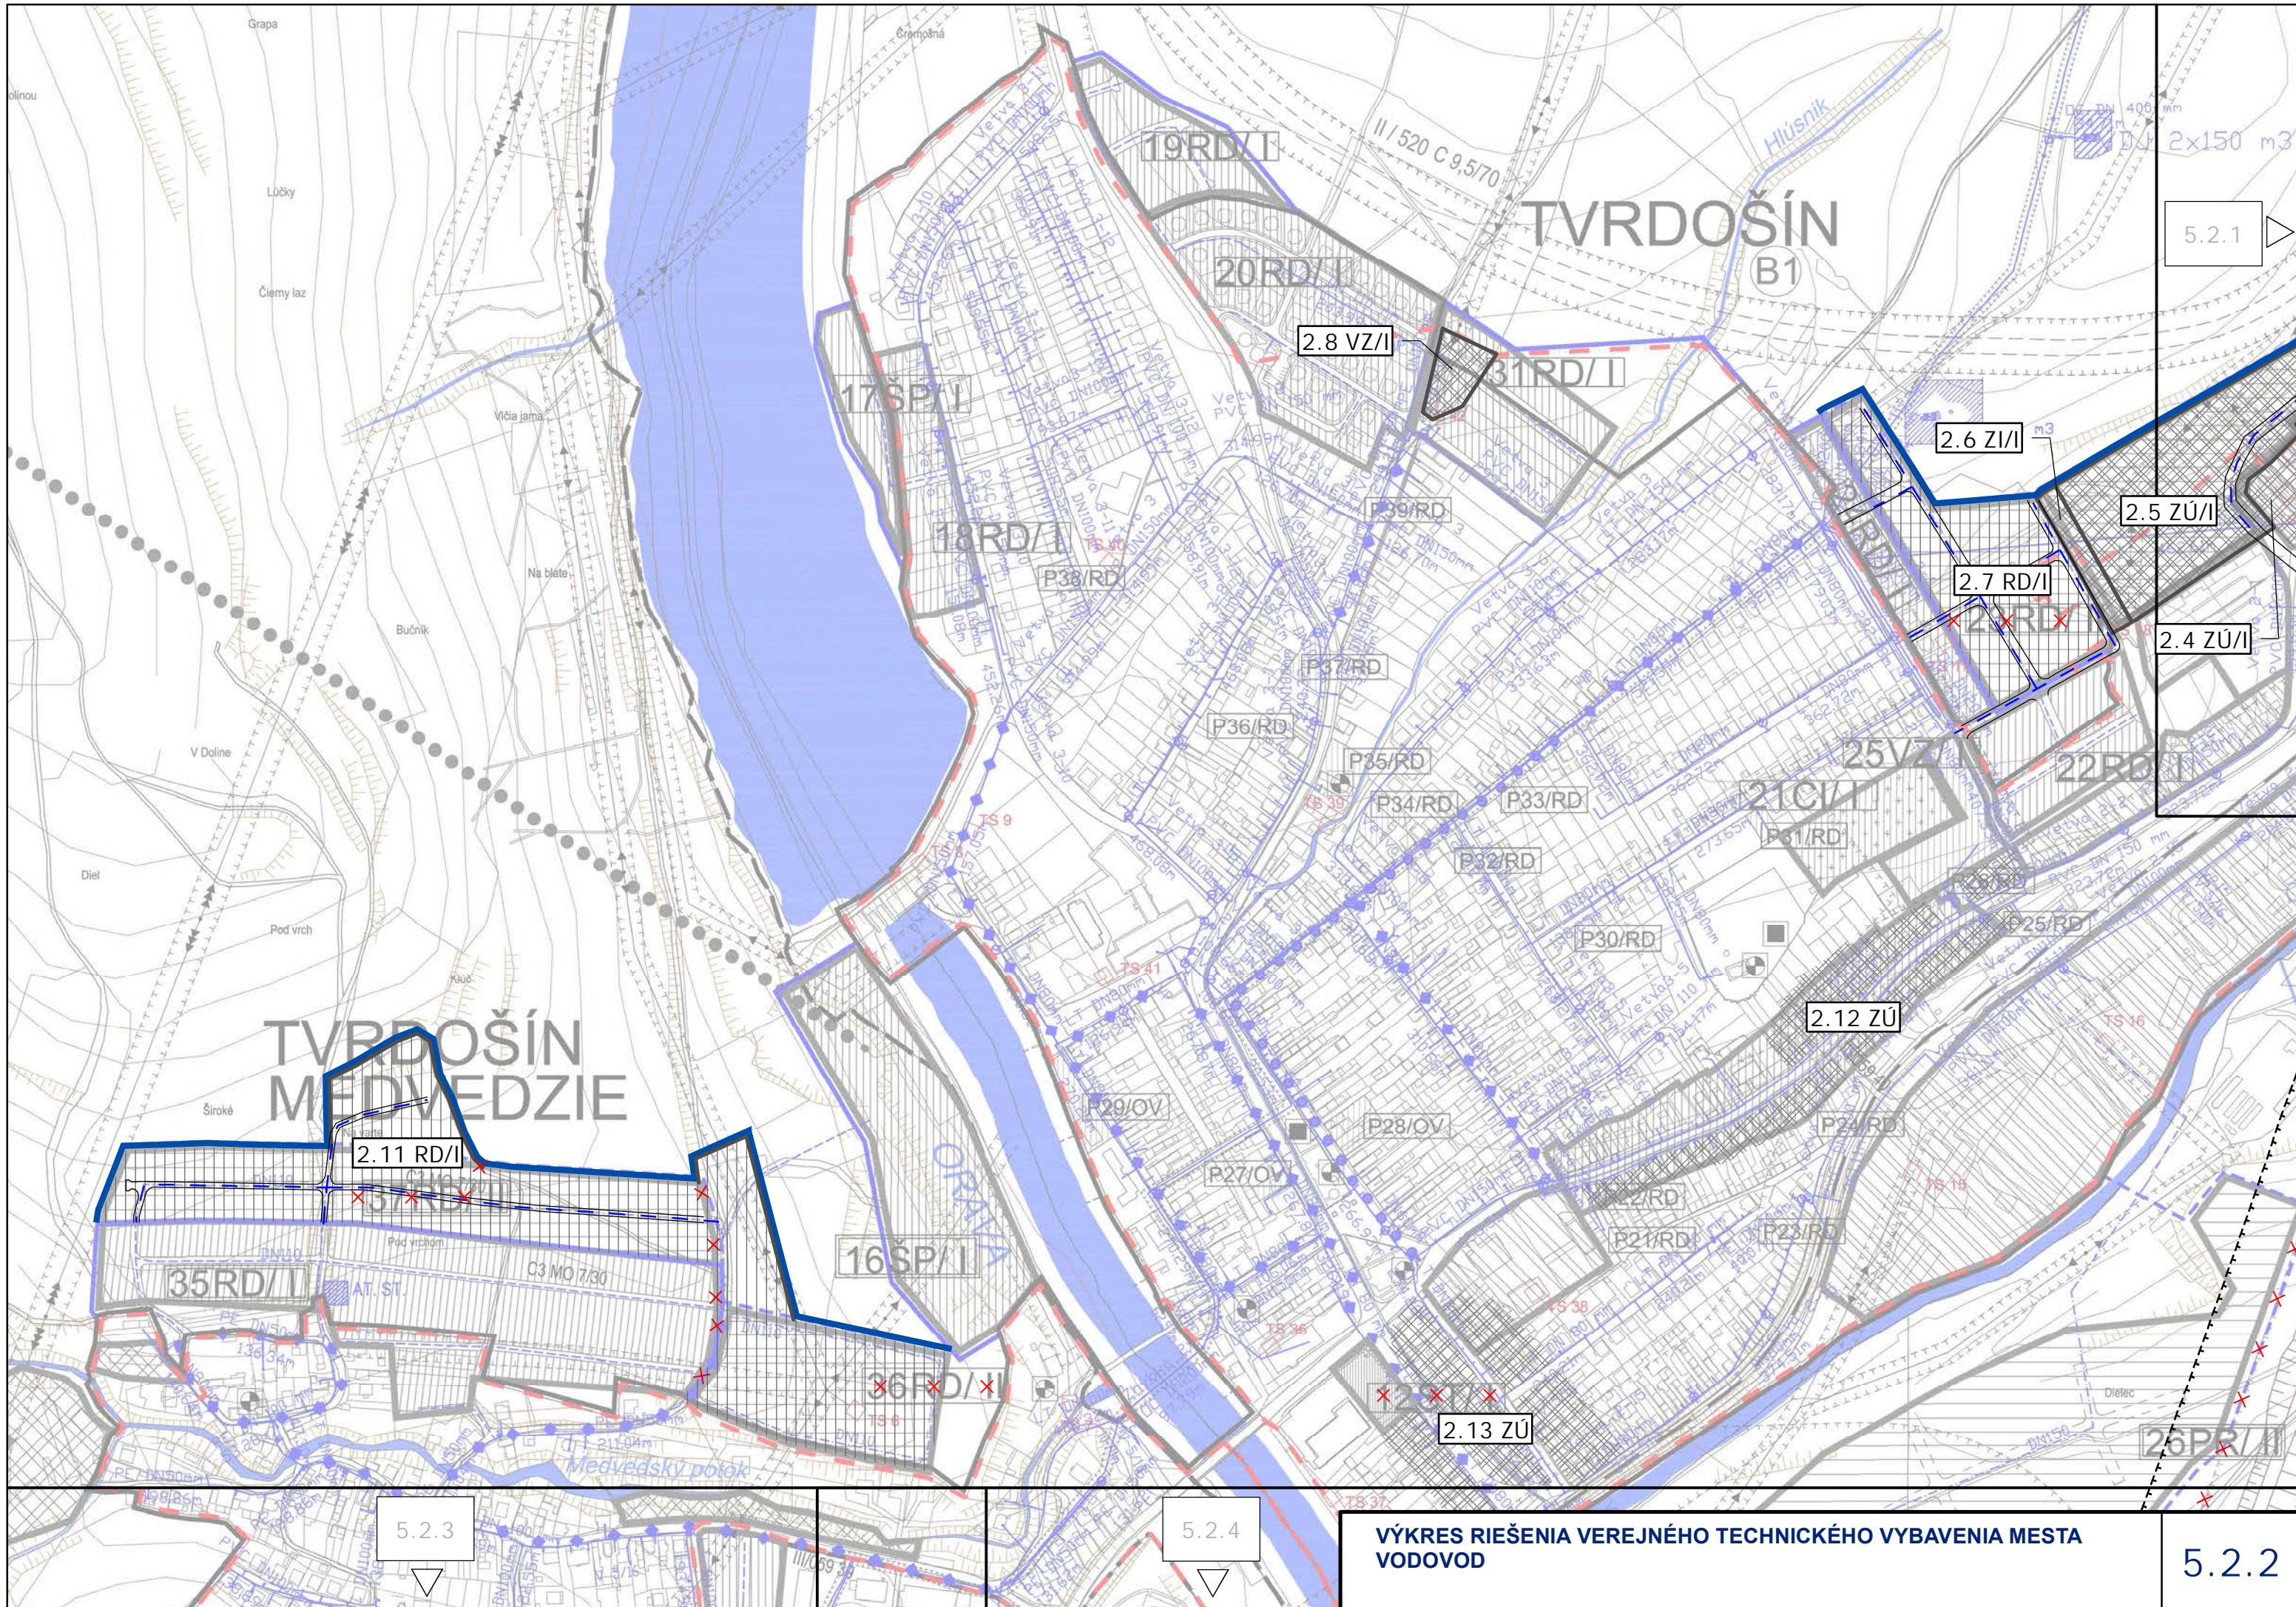


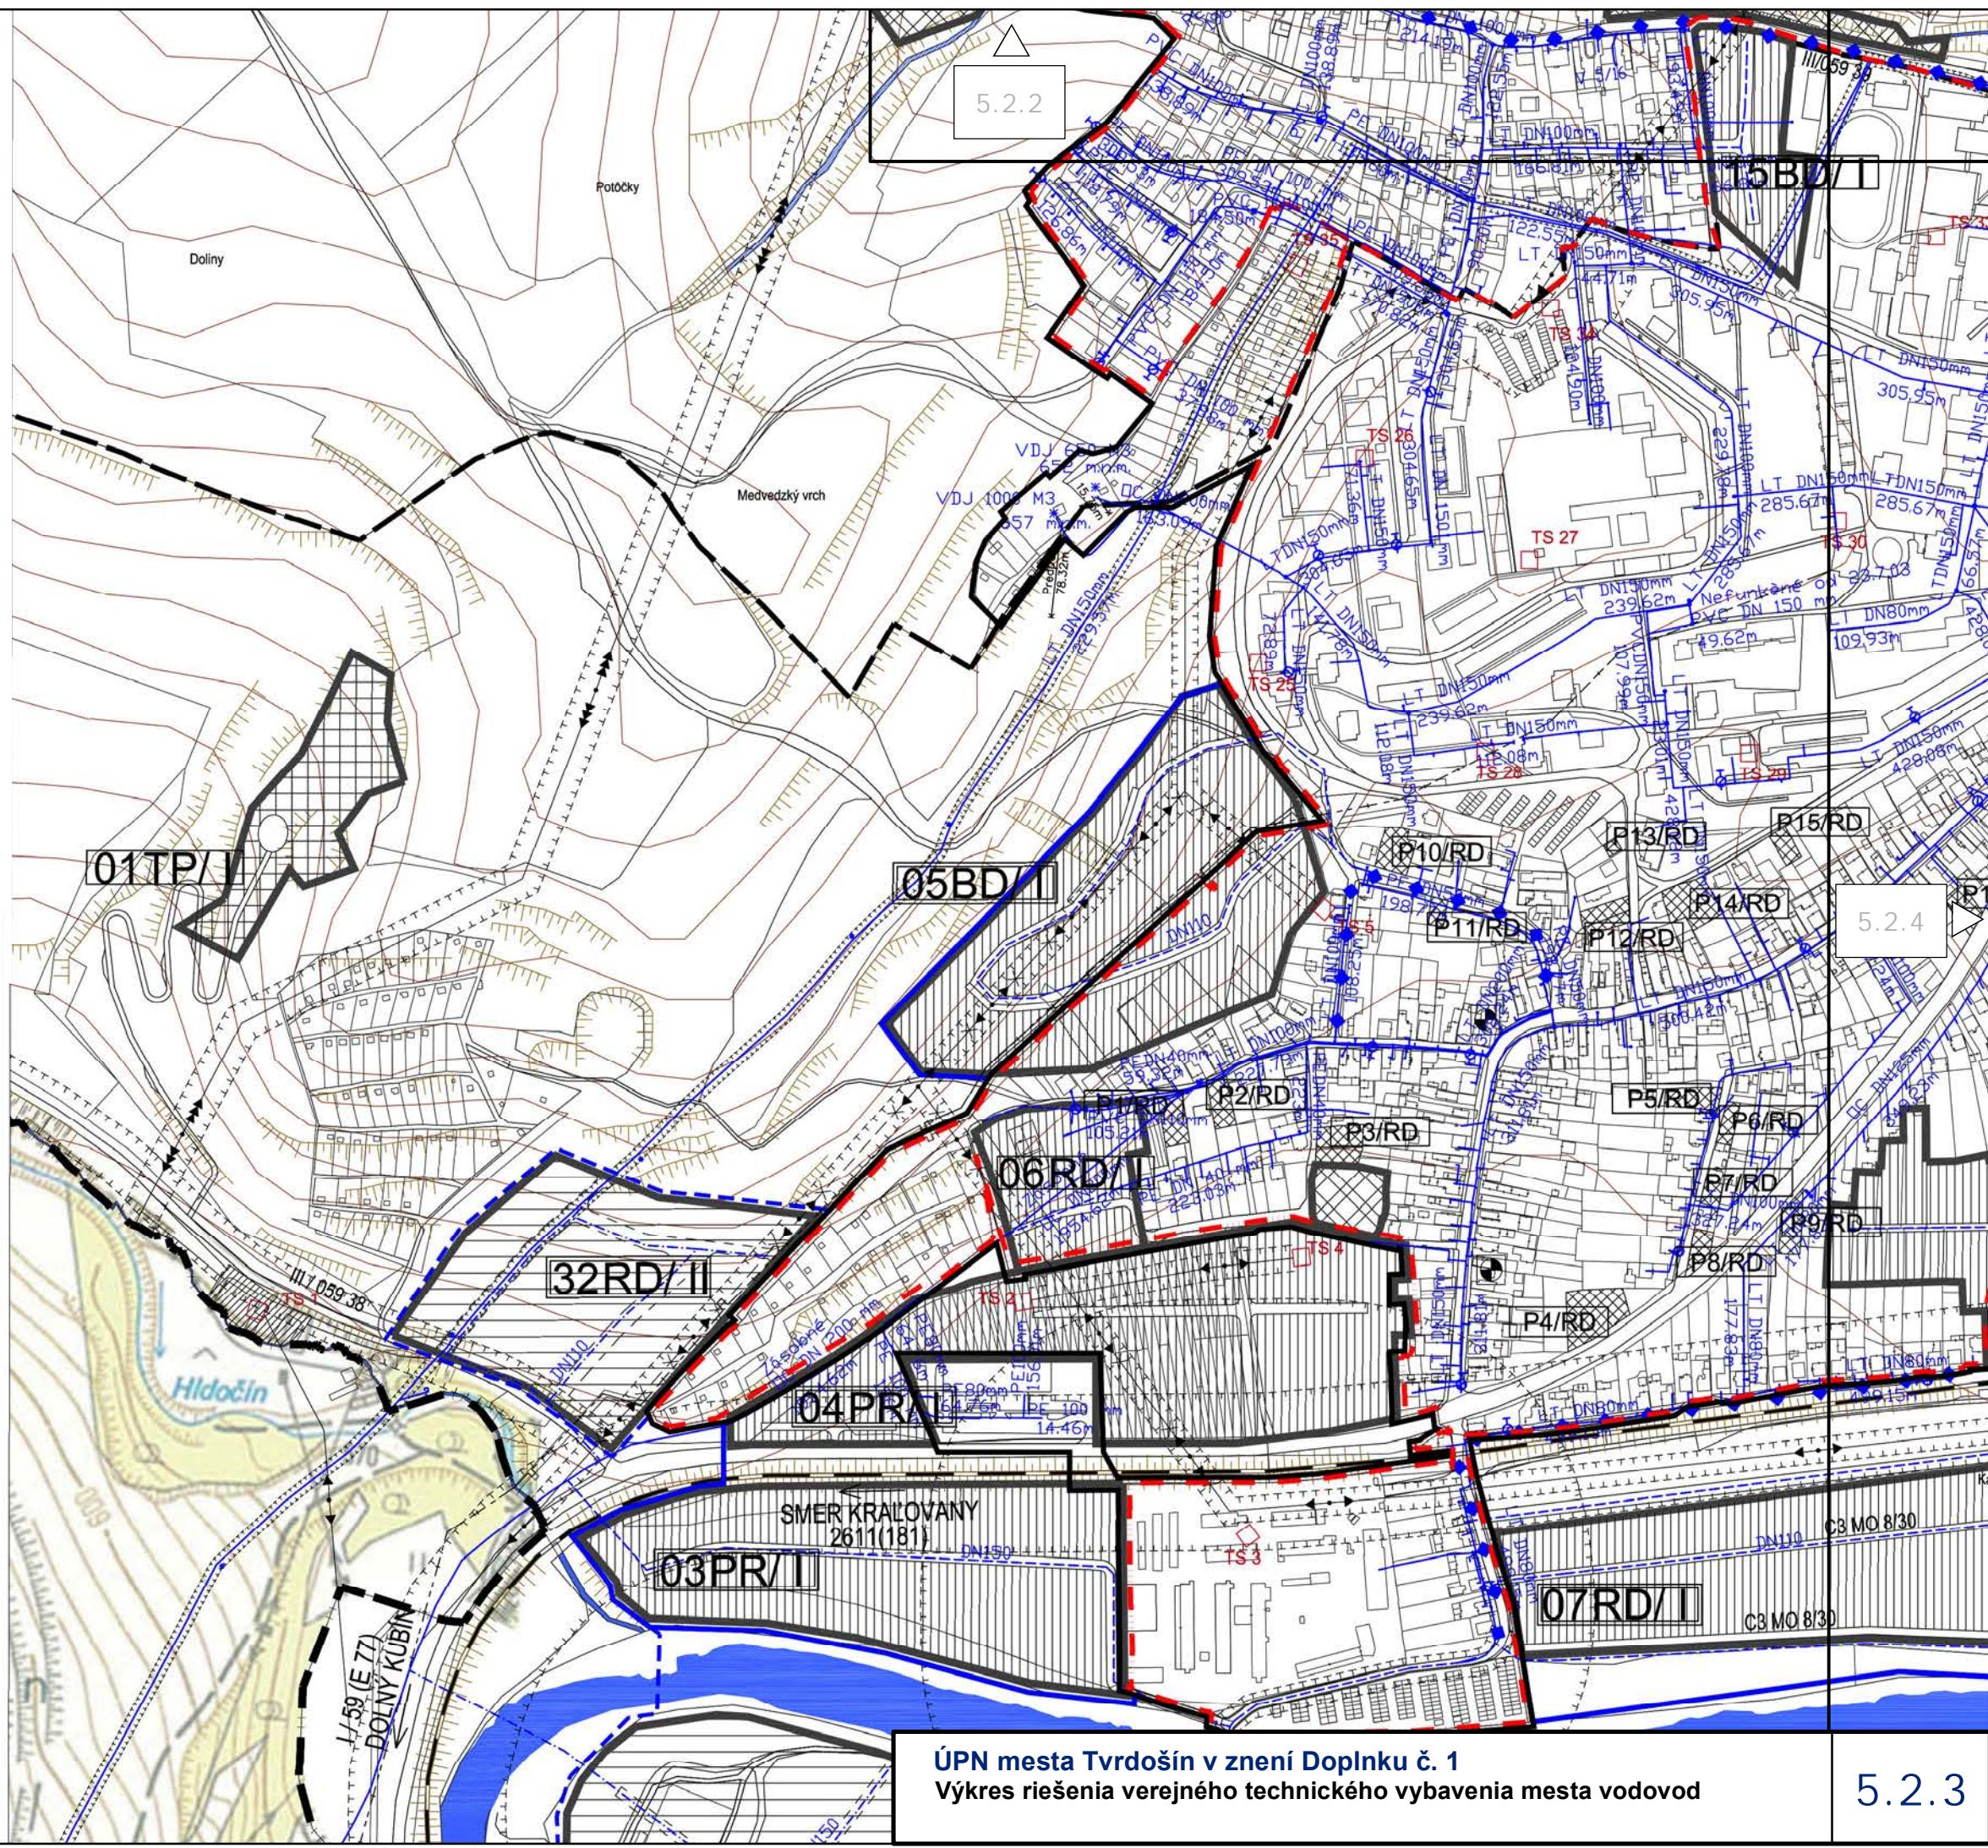

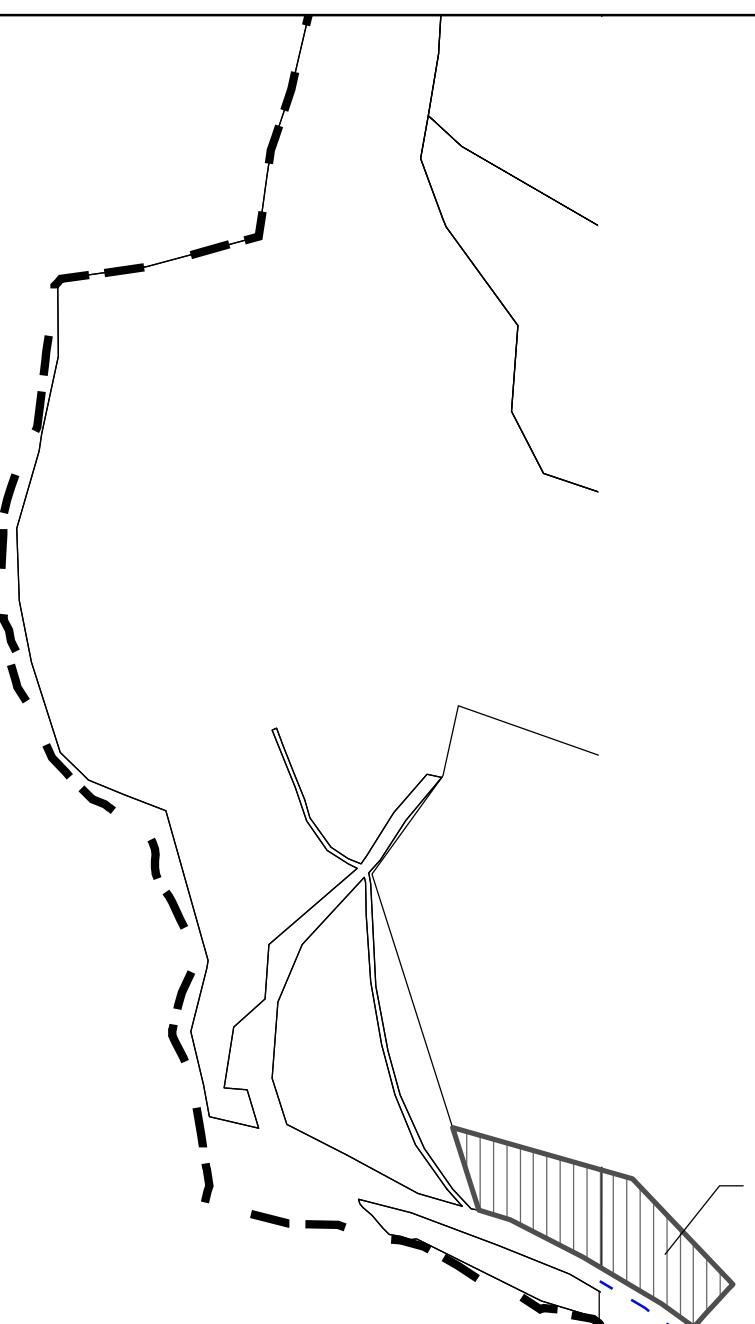


2.21 MF/I


5.2.2

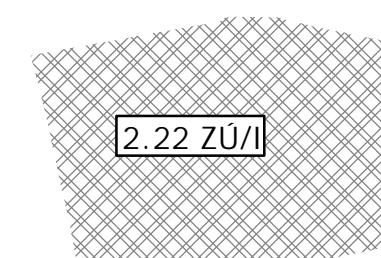


2.22 ZÚ/I

5.2.4

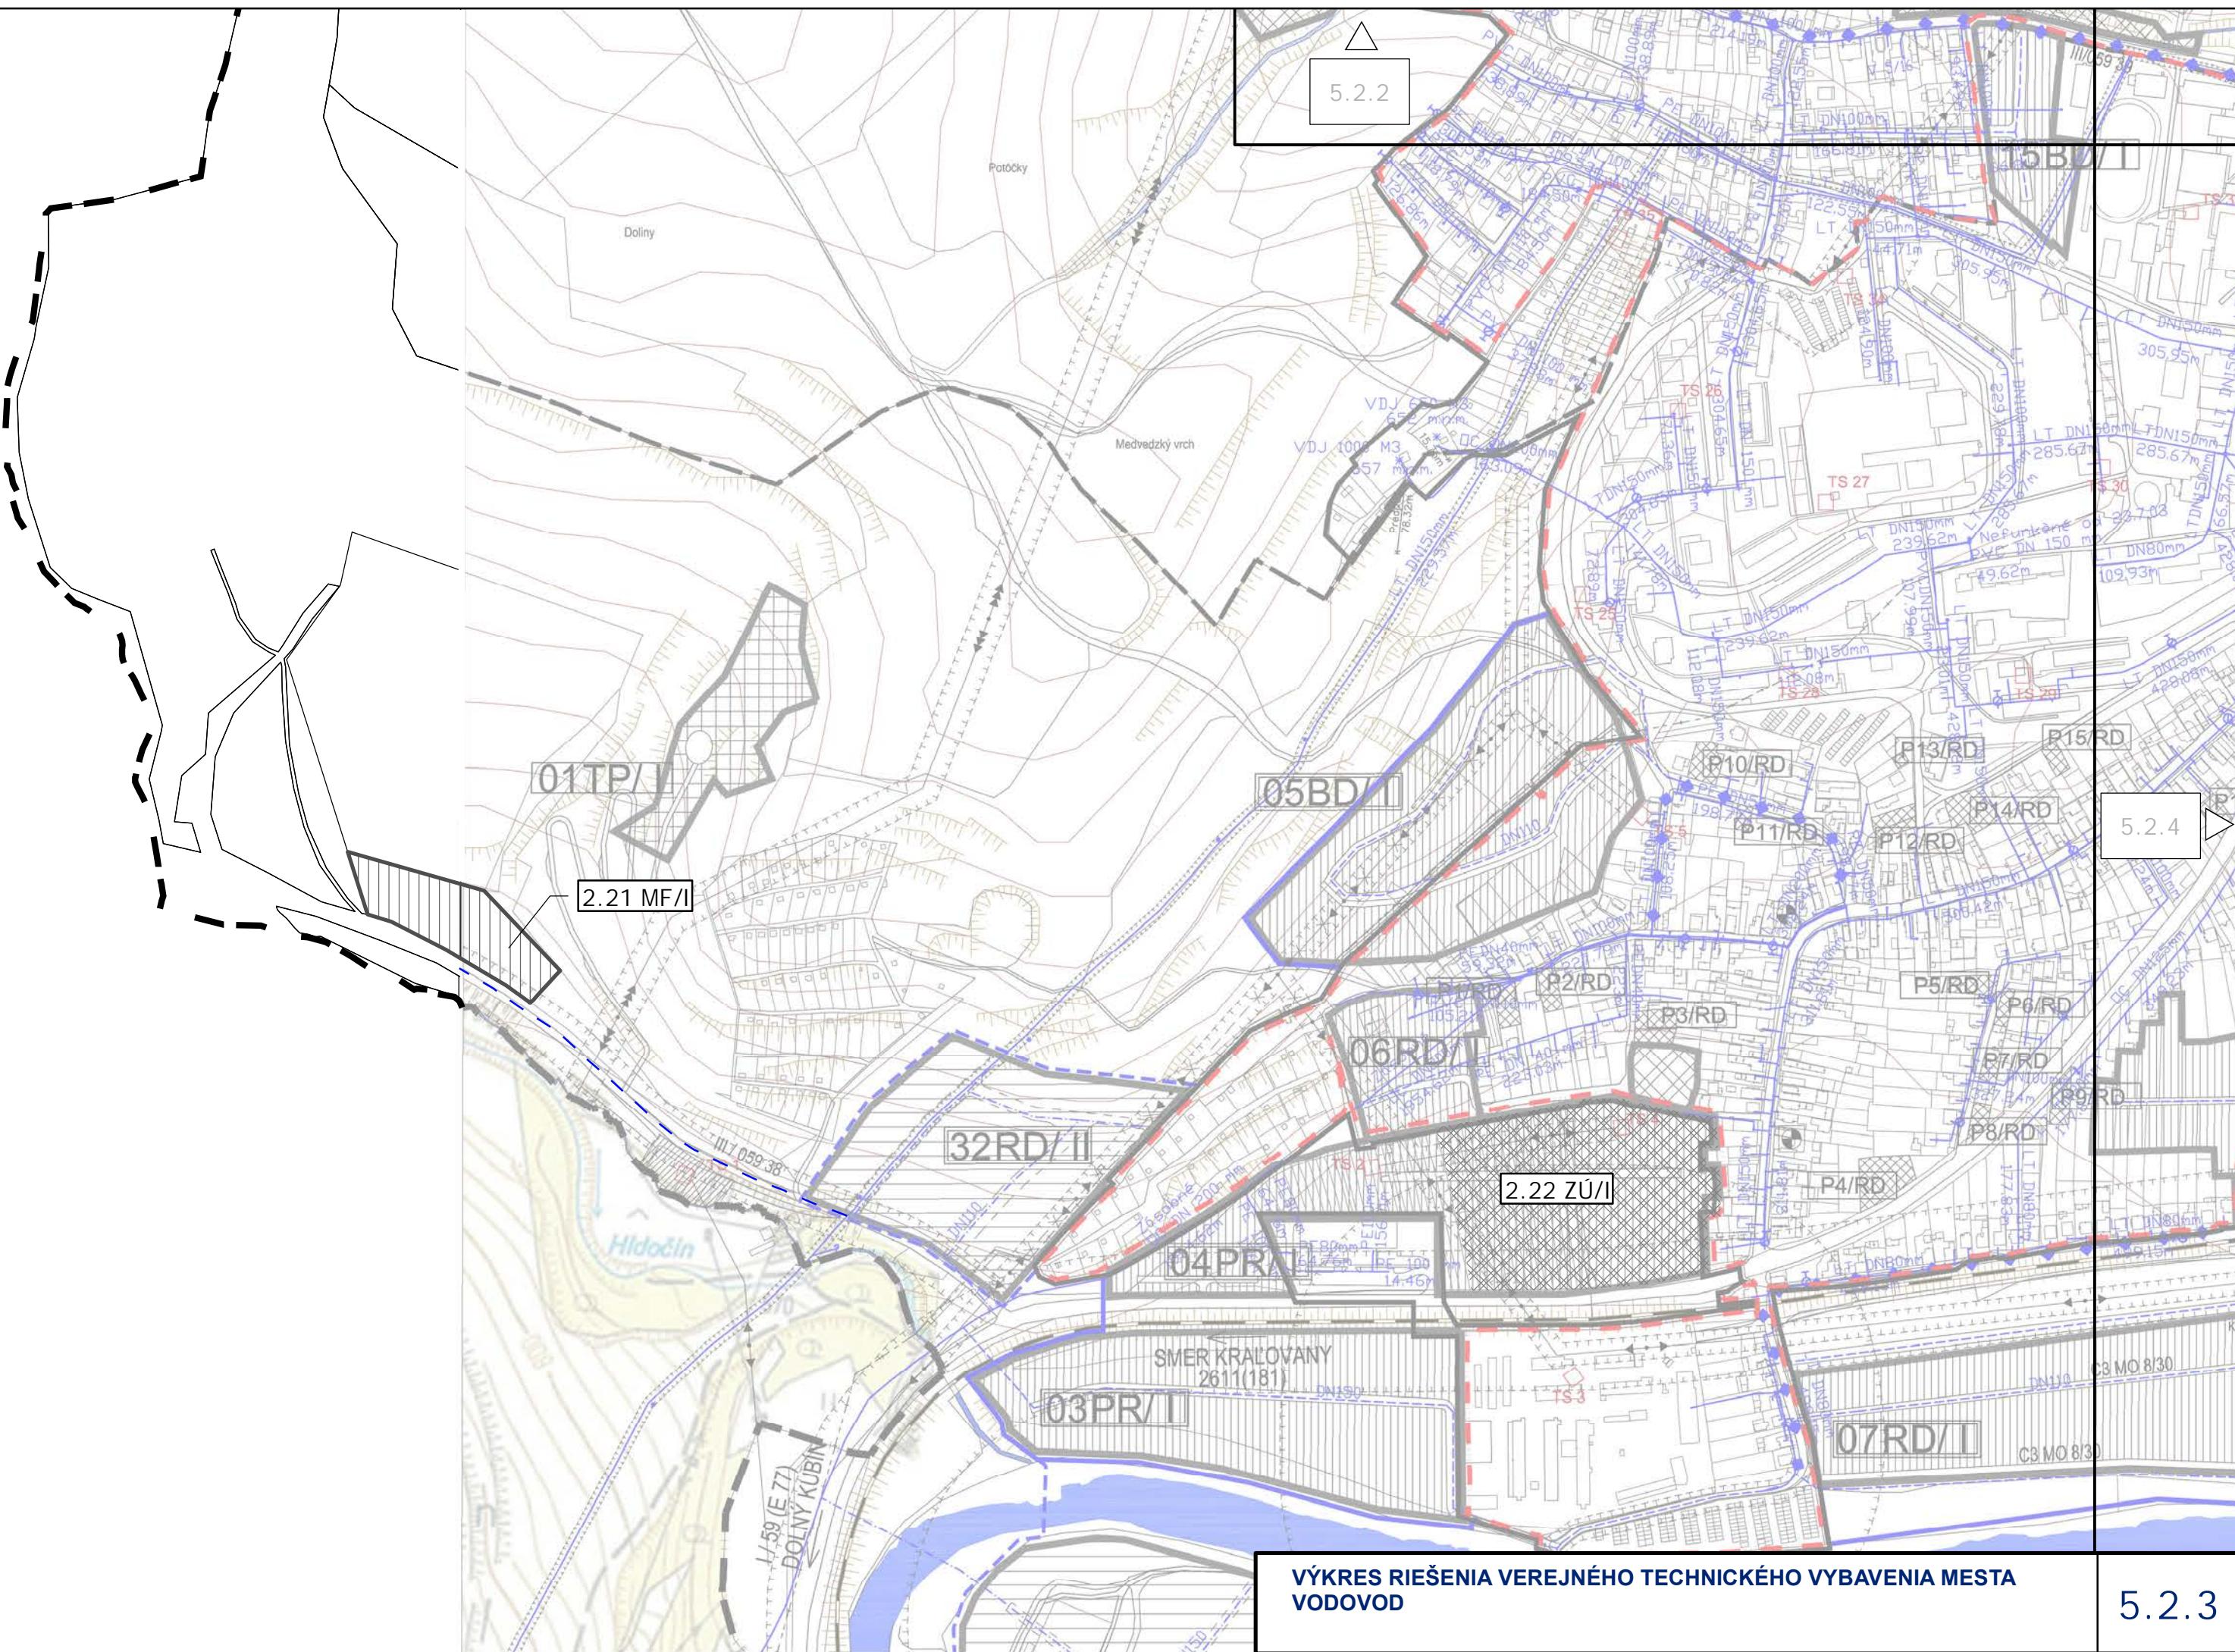


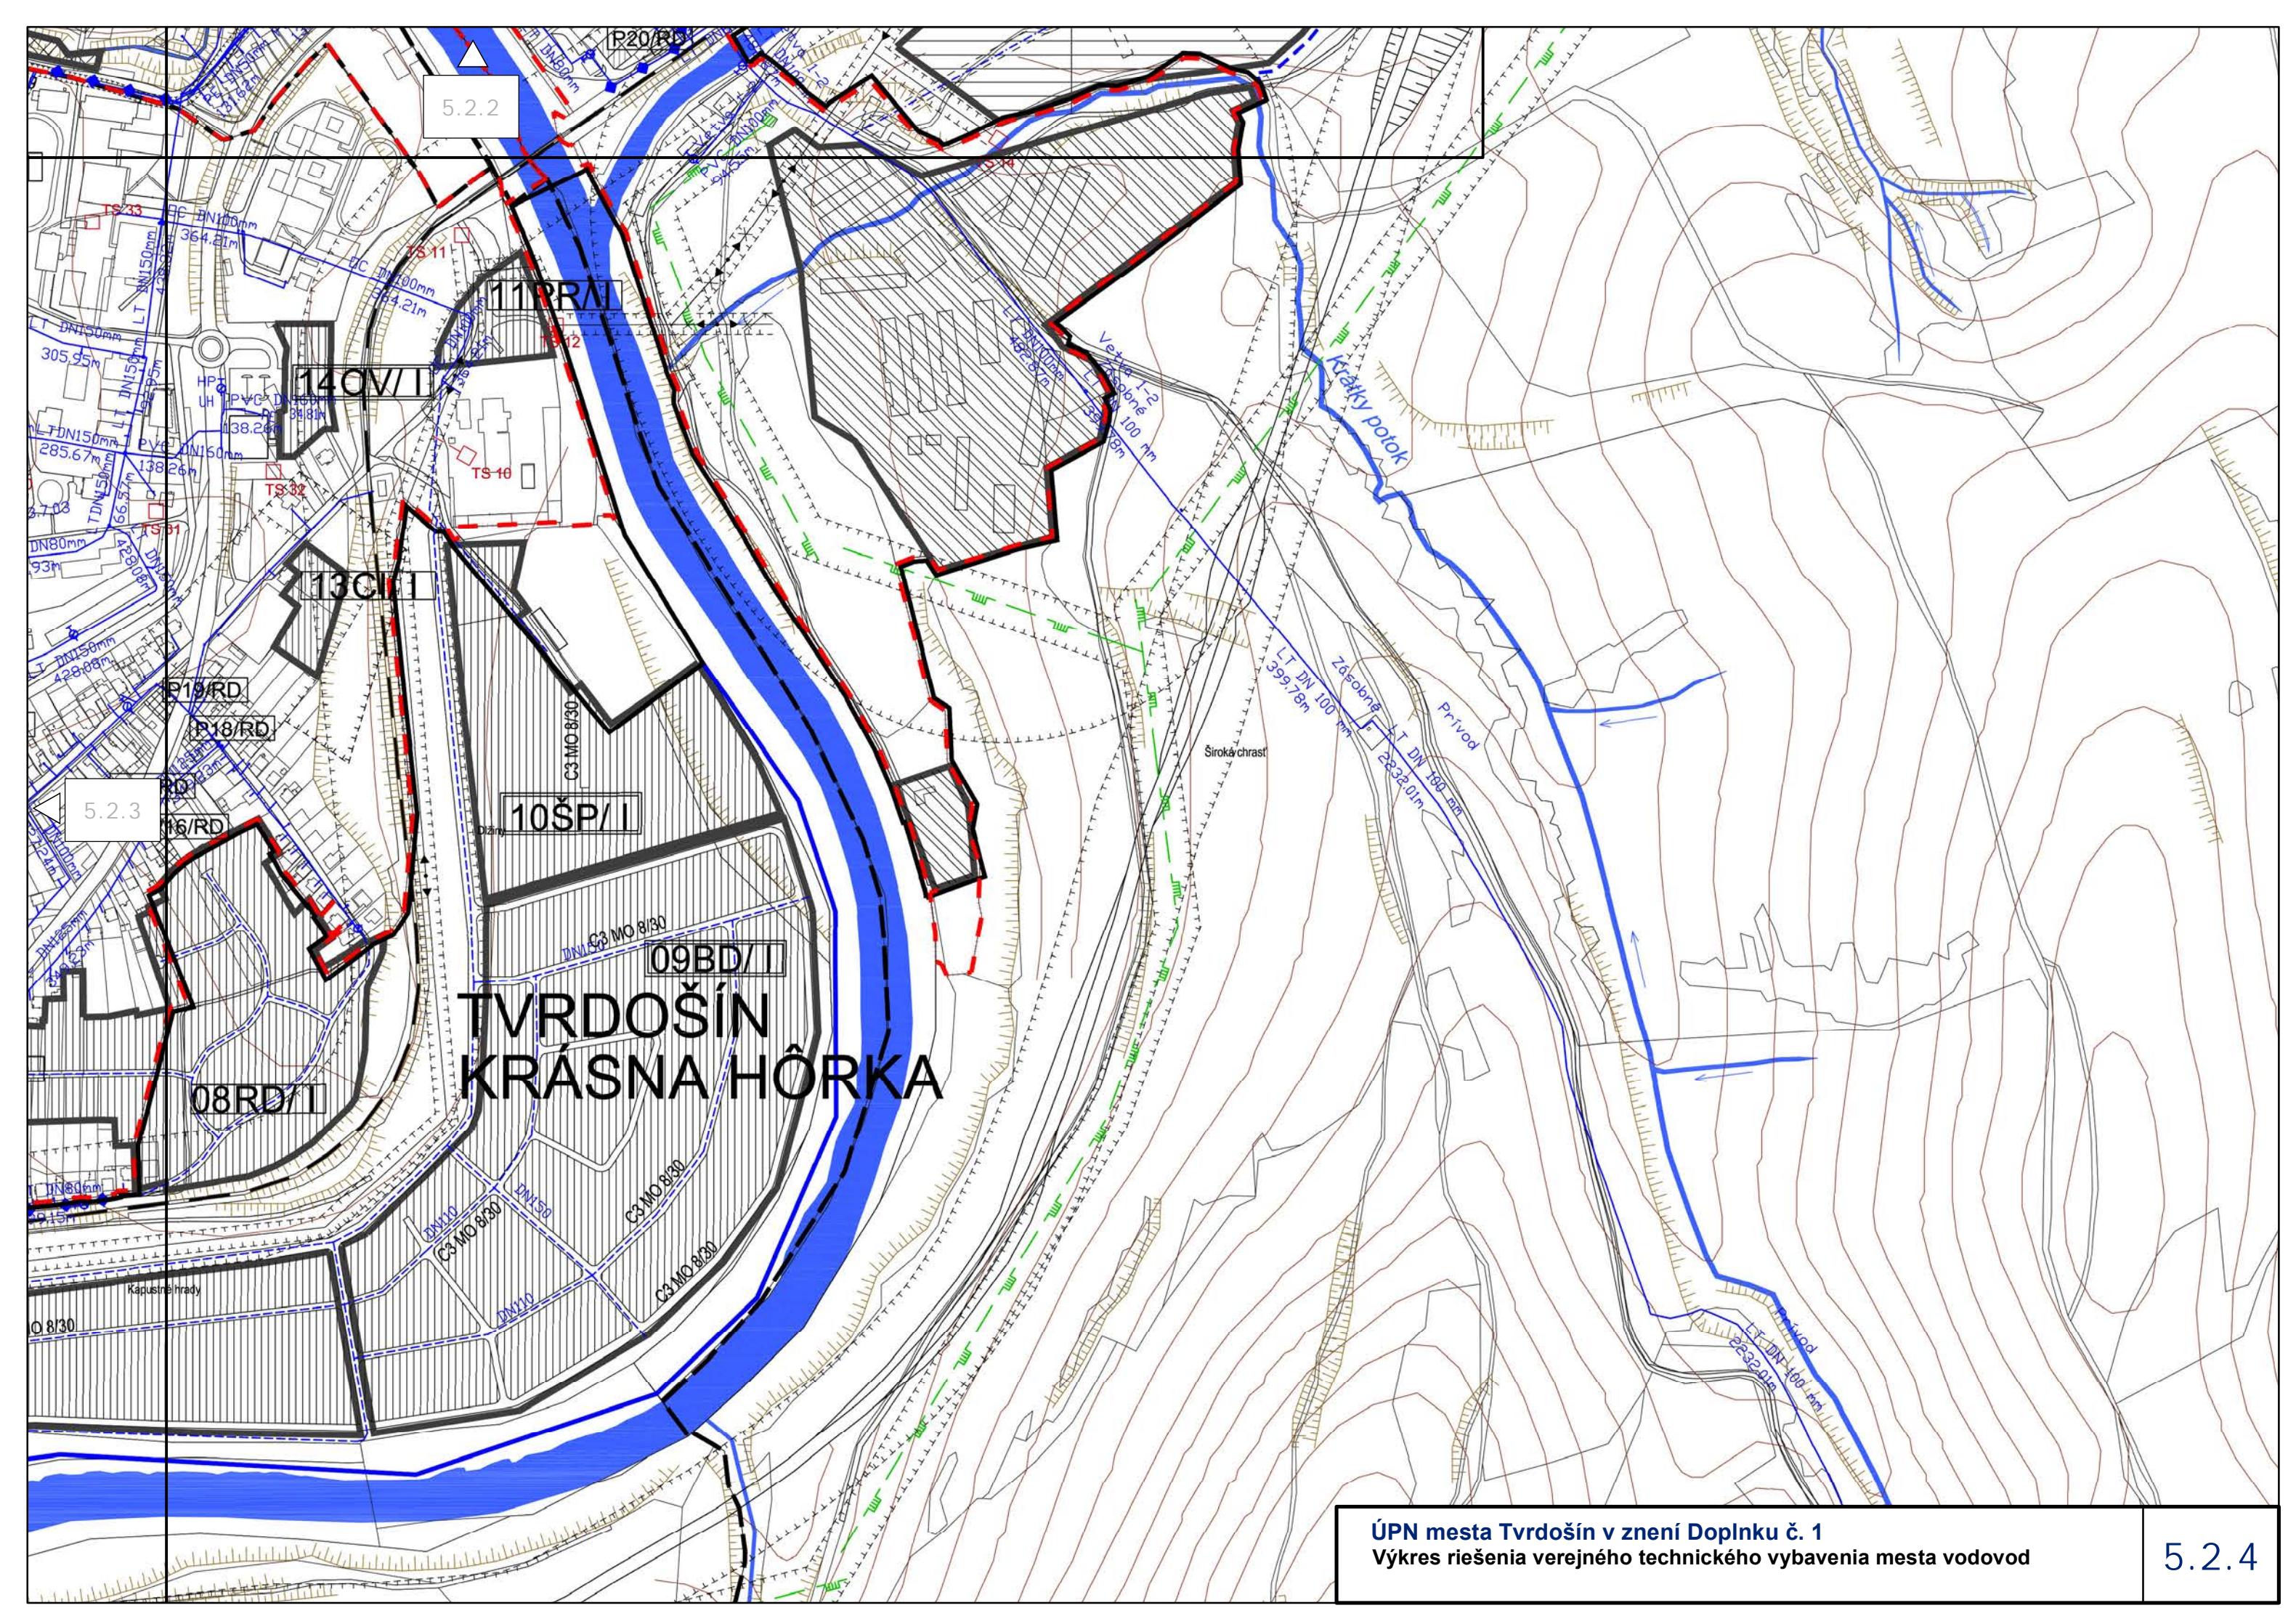

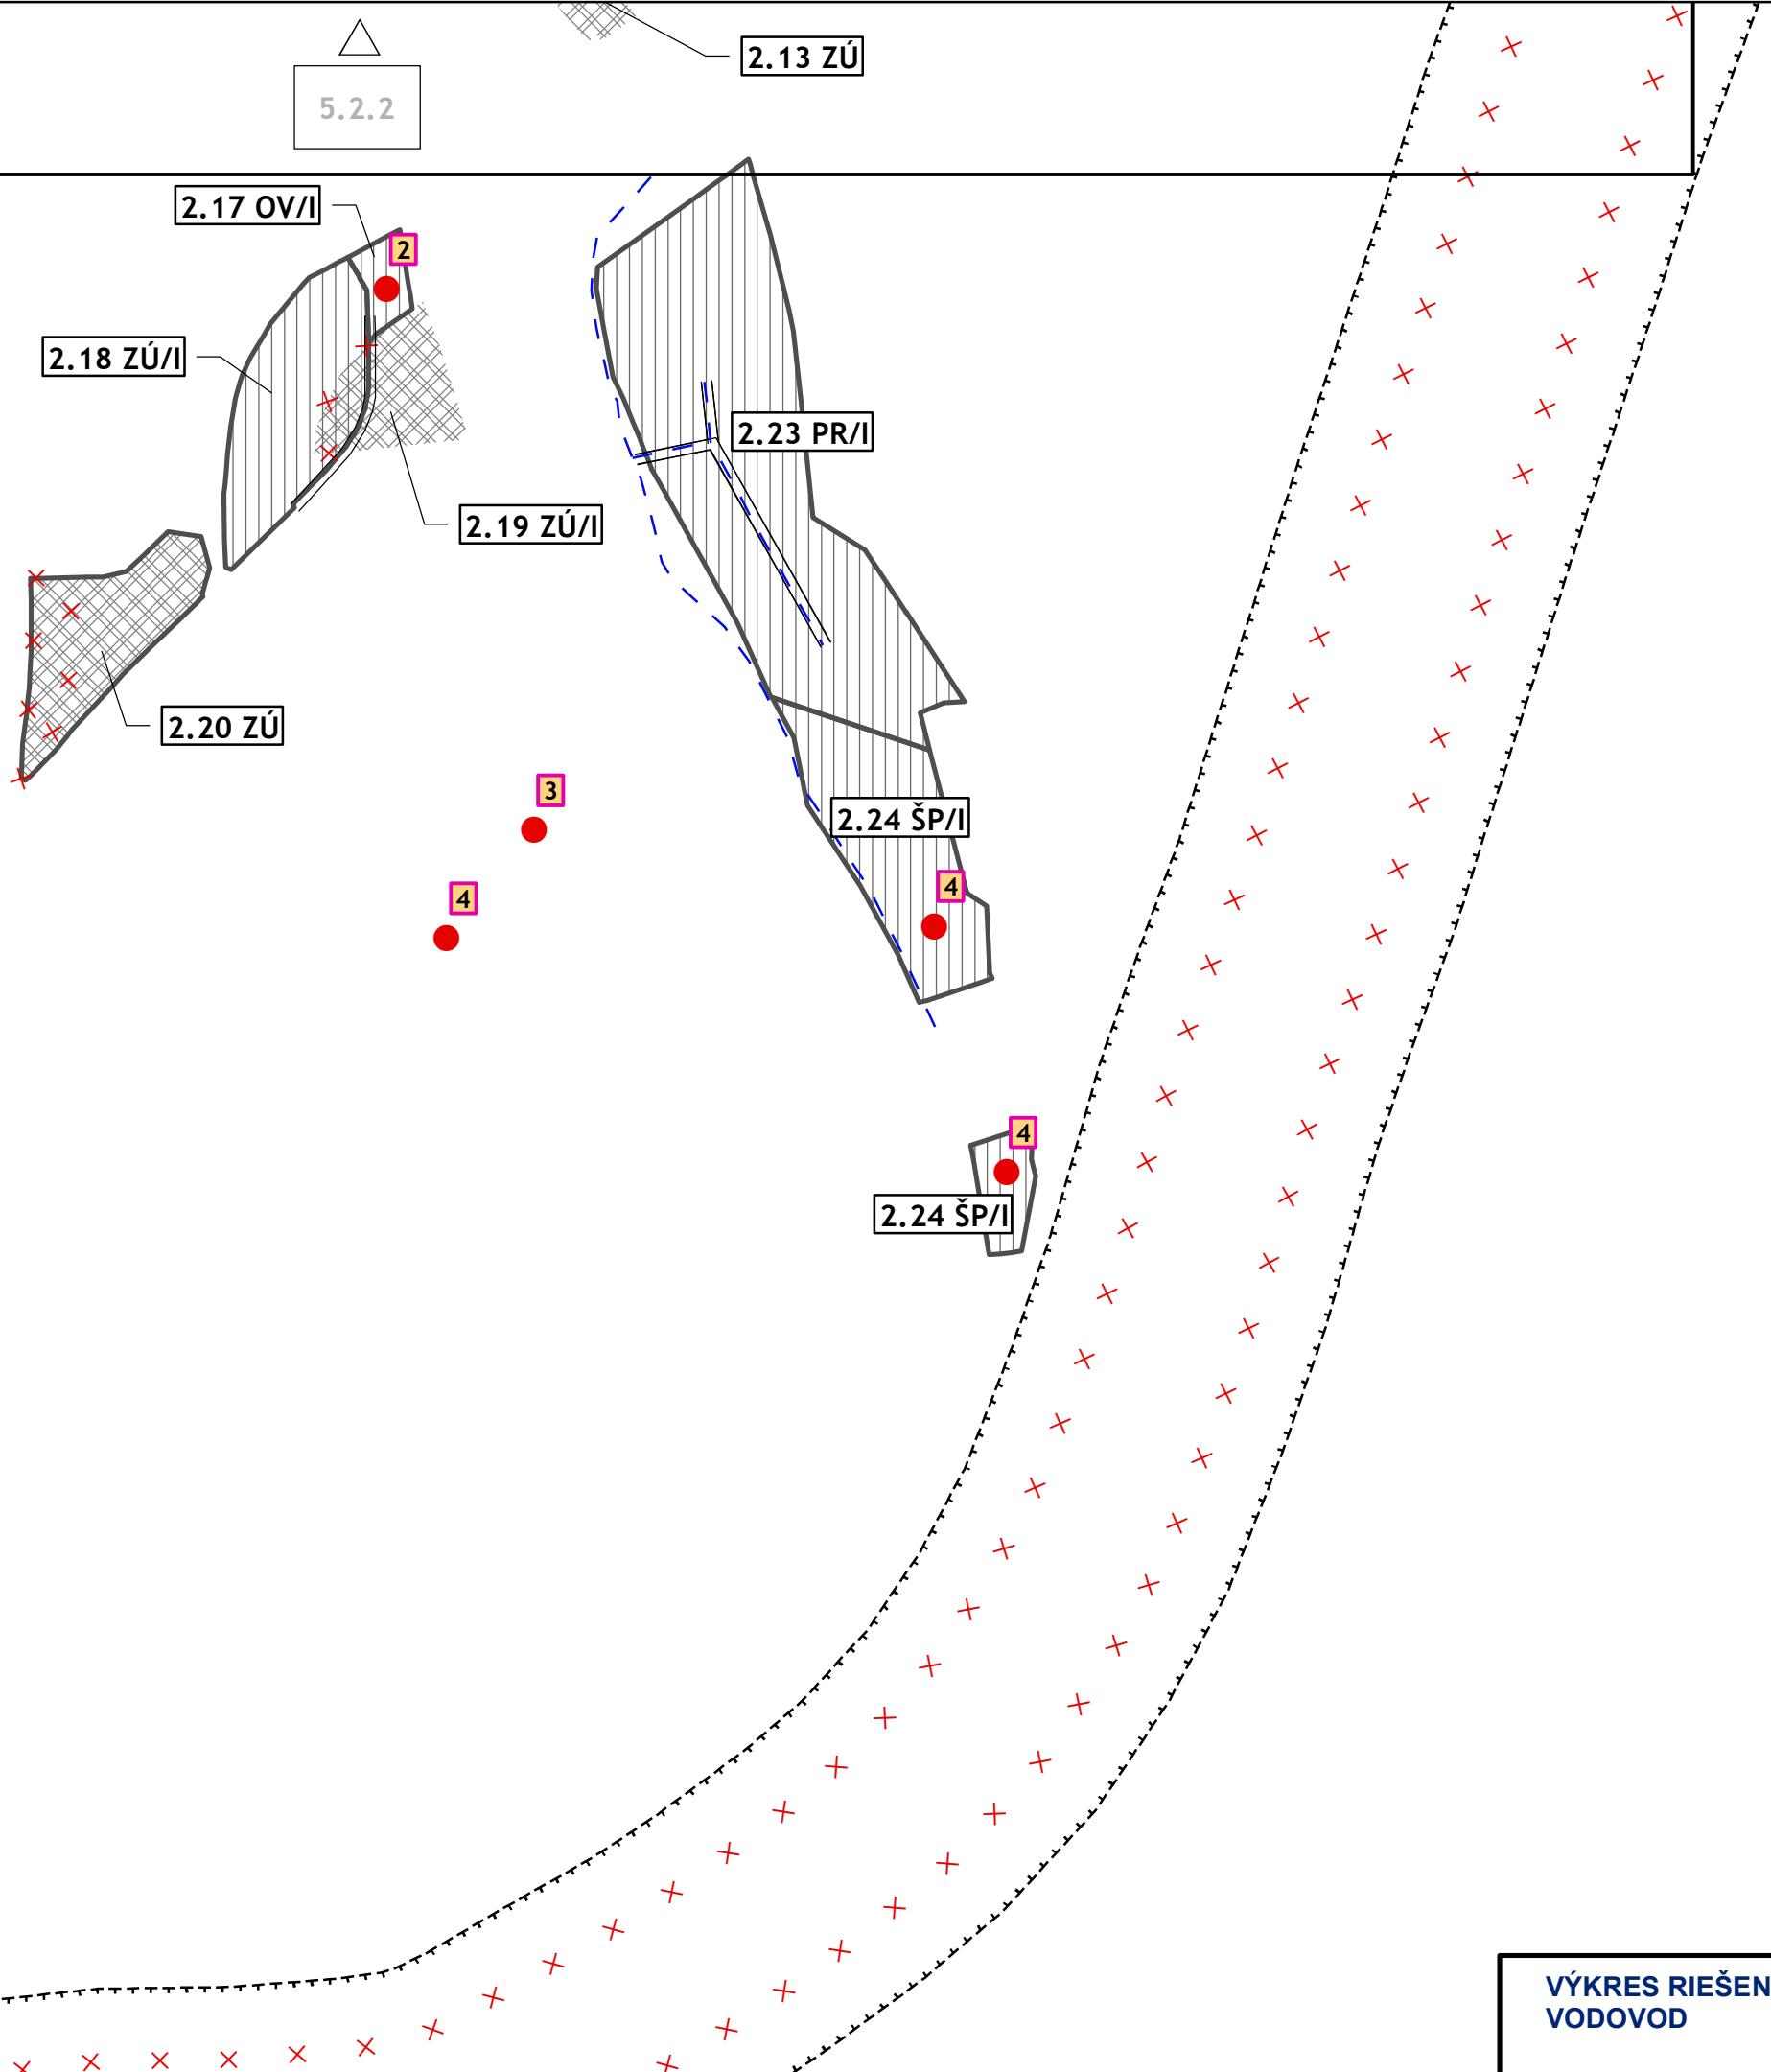

VÝKRES RIEŠENIA VEREJNÉHO TECHNICKÉHO VYBAVENIA MESTA
VODOVOD

5.2.4

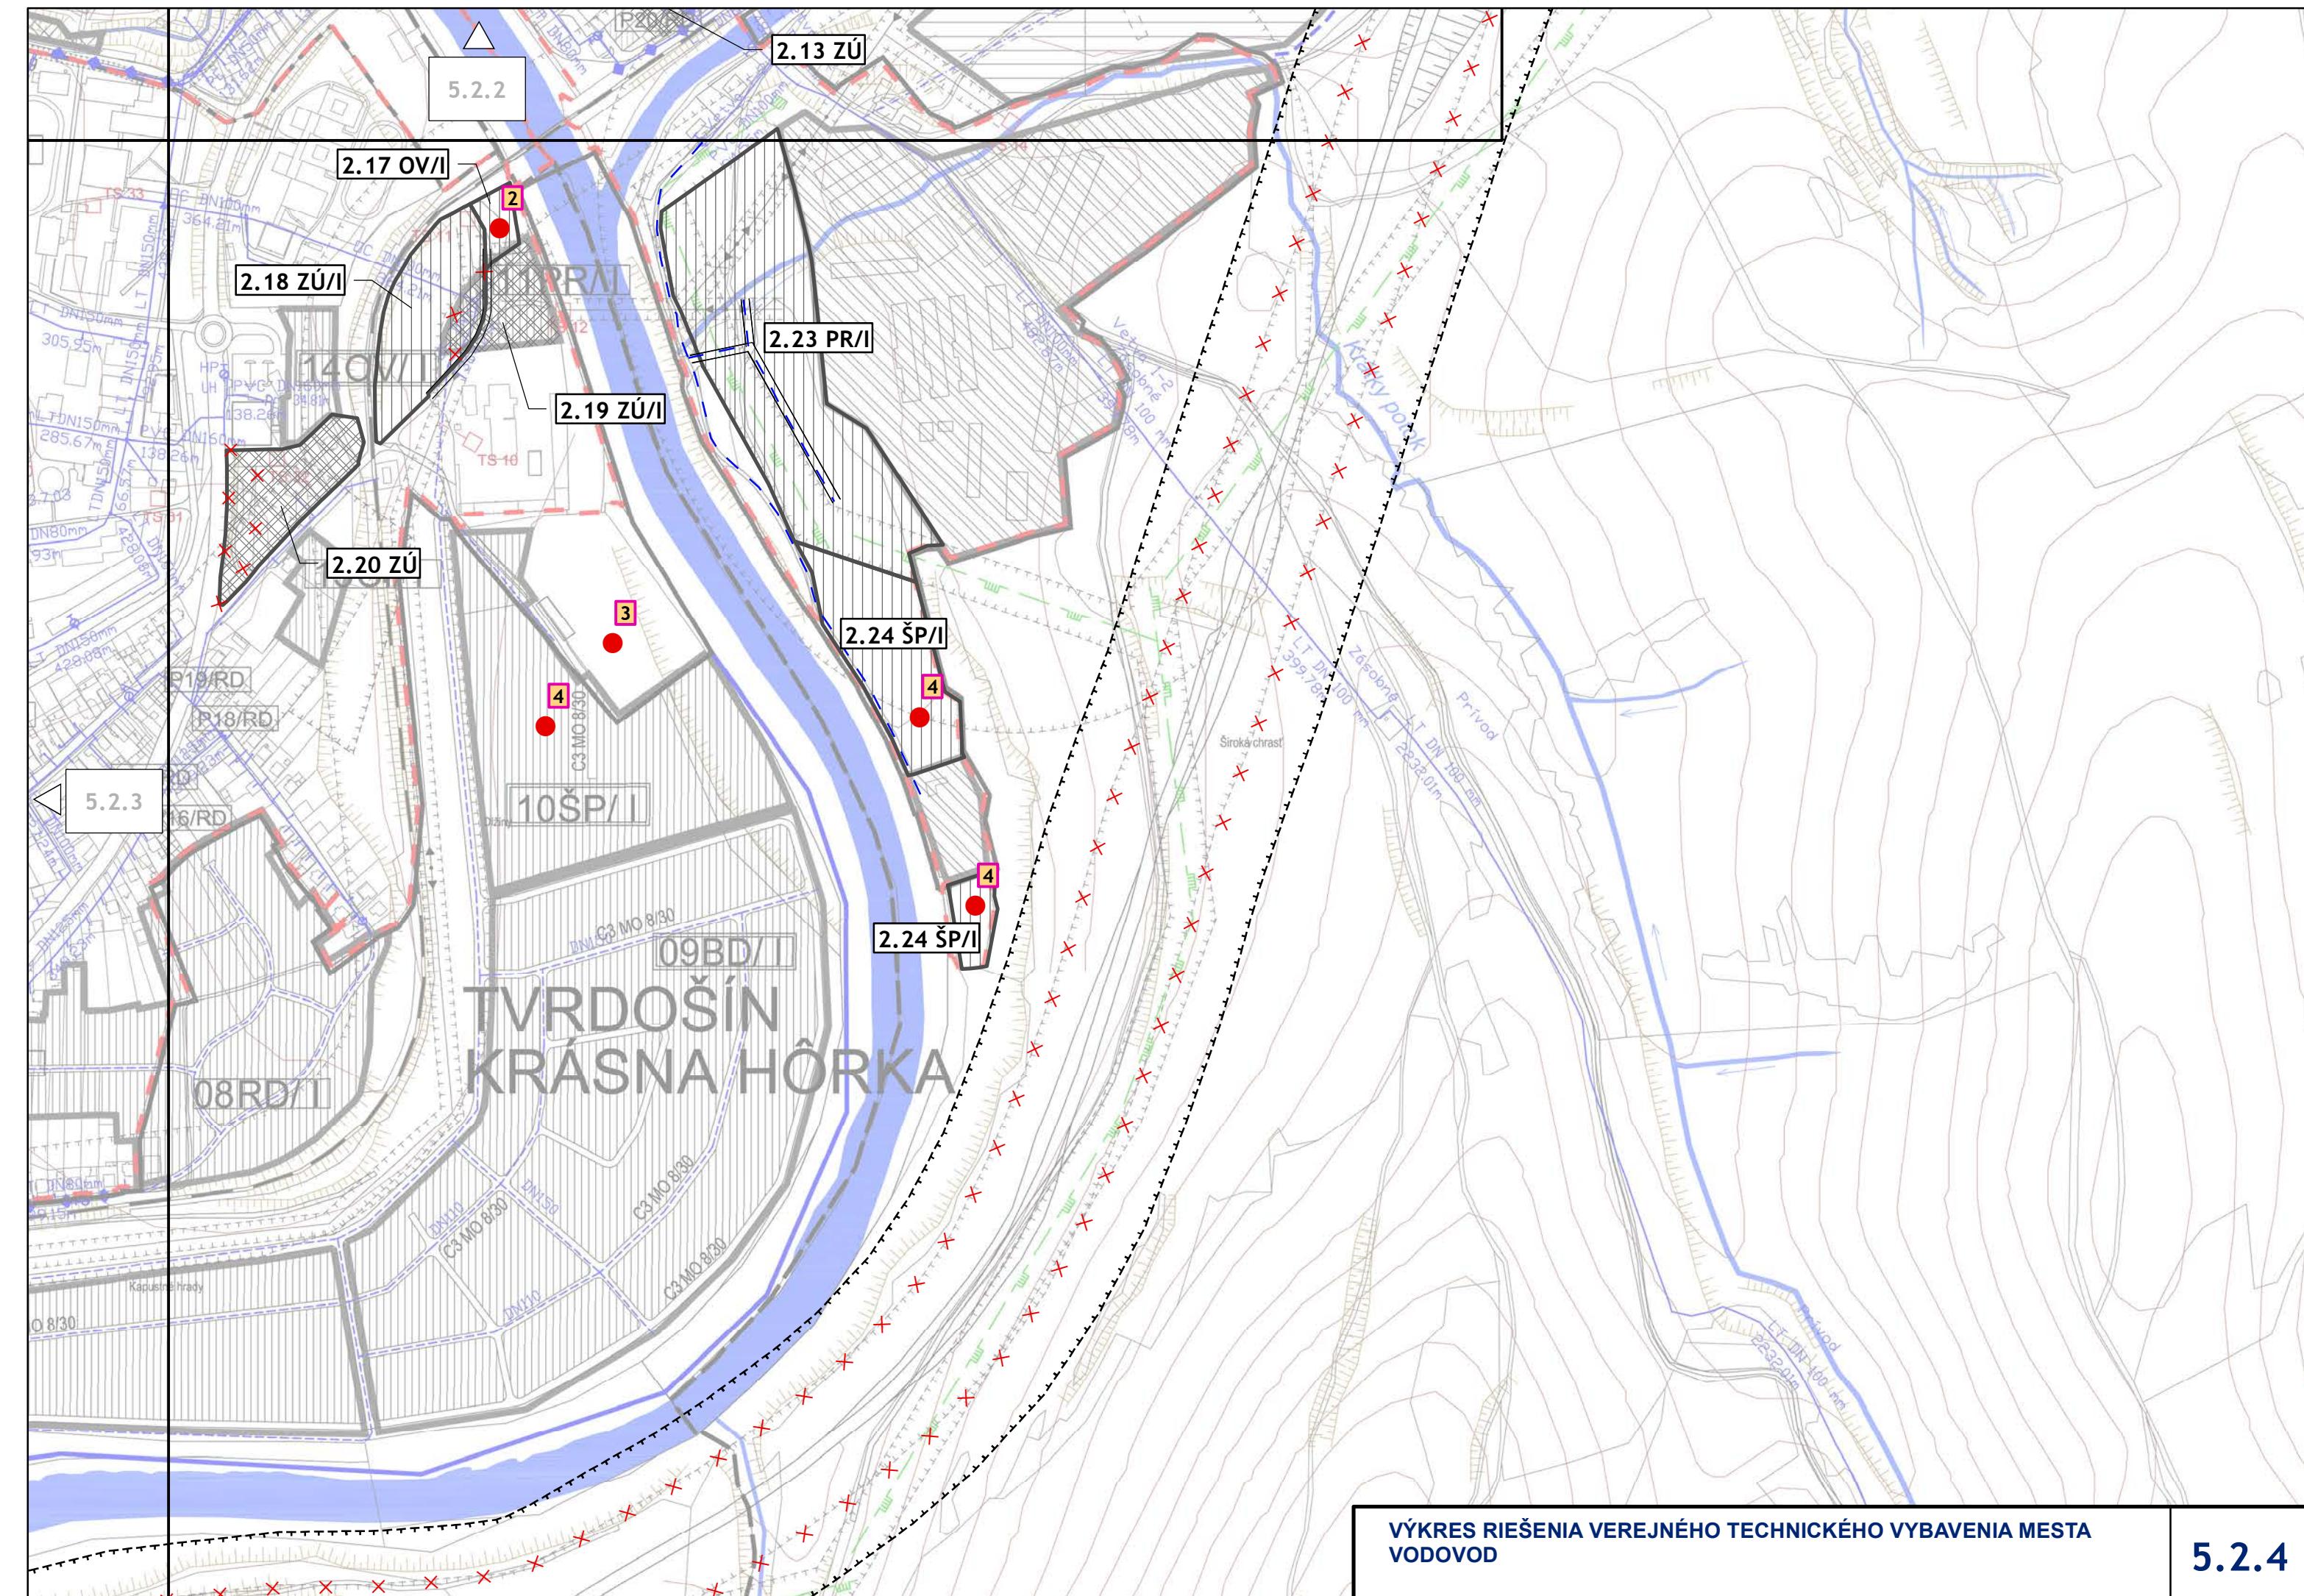

VÝKRES RIEŠENIA VEREJNÉHO TECHNICKÉHO VYBAVENIA MESTA
VODOVOD

5.2.4