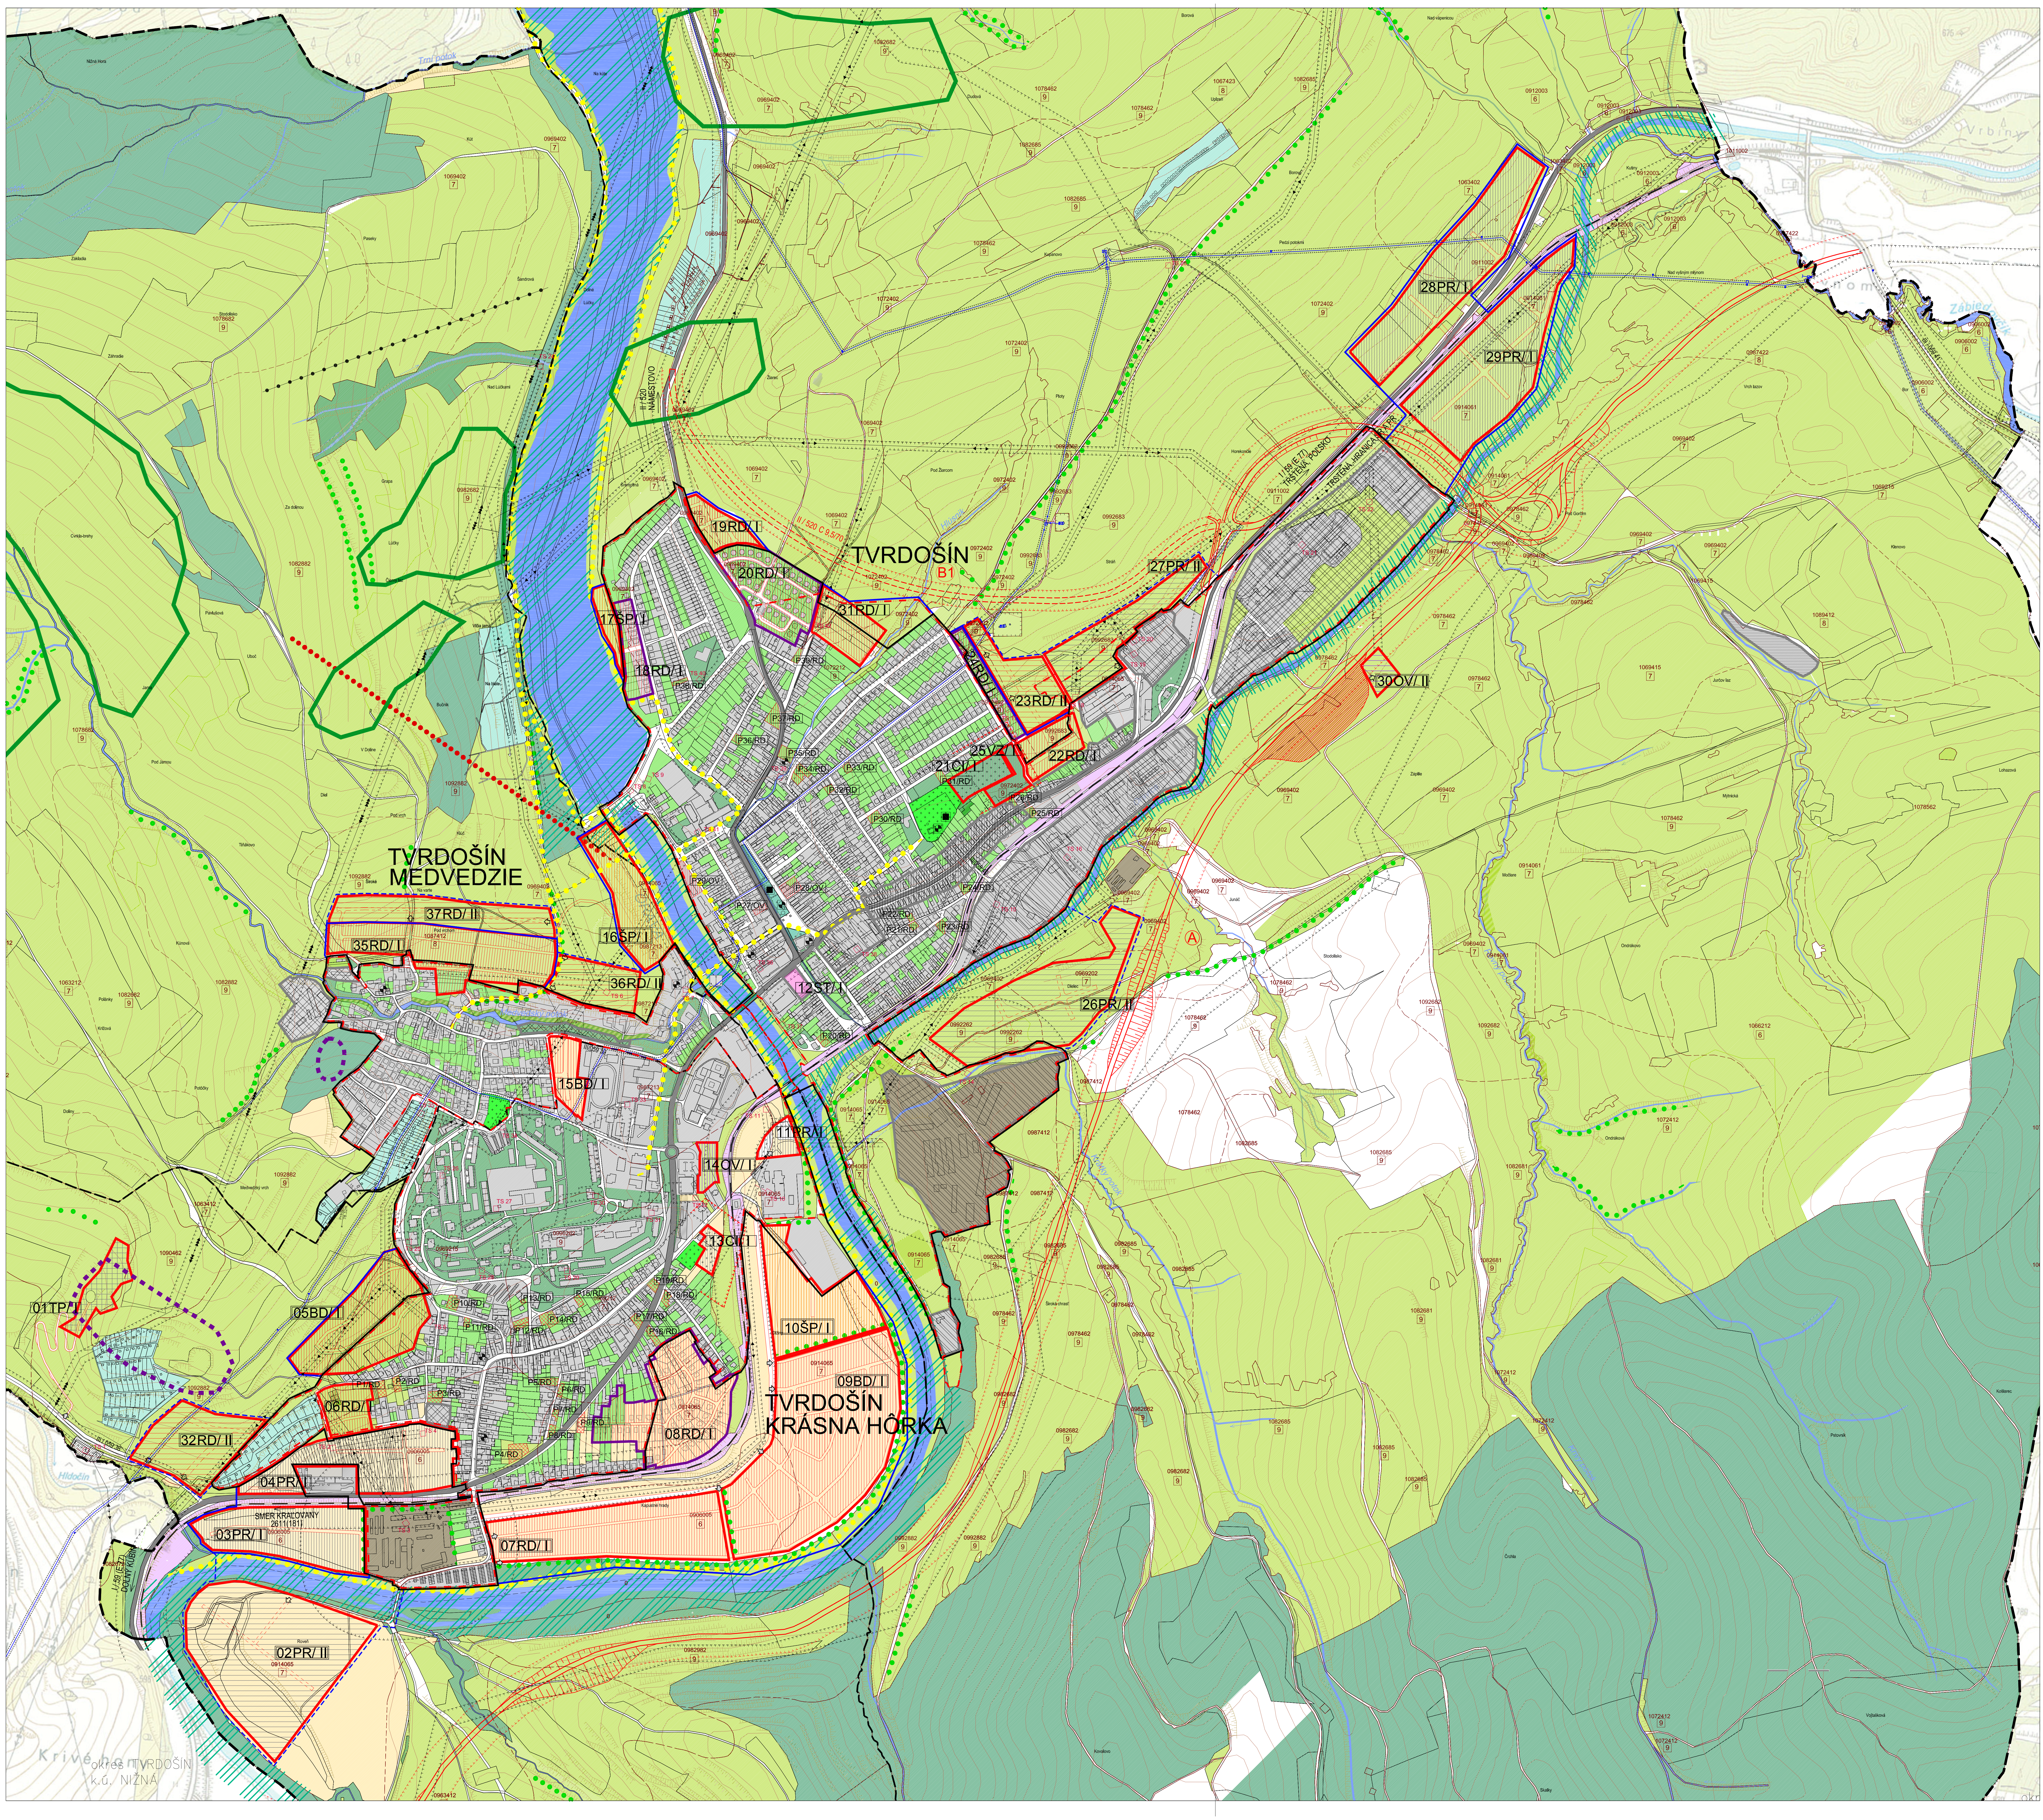
TVRDOŠÍN
B1
TVRDOŠÍN MEDVEDZIE
TVRDOŠÍN KRÁSNA HÔRKA
01TP/ I
02PR/ II
03PR/ I
04PR/ I
05BD/ I
06RD/ I
07RD/ I
08RD/ I
09BD/ I
10ŠP/ I
11PR/ I
12ST/ I
13CI/ I
14OV/ I
15BD/ I
16ŠP/ I
17ŠP/ I
18RD/ I
19RD/ I
20RD/ I
21CI/ I
22RD/ I
23RD/ II
24RD/ I
25VZ/ I
26PR/ II
27PR/ II
28PR/ I
29PR/ I
30OV/ II
31RD/ I
32RD/ II
35RD/ I
36RD/ II
37RD/ II
P1/RD
P2/RD
P3/RD
P4/RD
P5/RD
P6/RD
P7/RD
P8/RD
P9/RD
P10/RD
P11/RD
P12/RD
P13/RD
P14/RD
P15/RD
P16/RD
P17/RD
P18/RD
P19/RD
P20/RD
P21/RD
P22/RD
P23/RD
P24/RD
P25/RD
P26/RD
P27/OV
P28/OV
P29/OV
P30/RD
P31/RD
P32/RD
P33/RD
P34/RD
P35/RD
P36/RD
P37/RD
P38/RD
P39/RD
A
II / 520 NÁMESTOVO
II / 520 C 9,5/70
I / 59 (E 77) TRSTENÁ, POLSKO
TRSTENÁ, HRANICA SR/PR
I / 59 (E77) DOLNÝ KUBÍN
III / 059 36
SMER KRALOVANY 2611(181)
okres TVRDOŠÍN k.ú. NIŽNÁ
Krivé
Trní potok
Medvedzský potok
Hlúšnik
Krátky potok
Hldočin
Vrbiny
Zábiedovčík
Nižná Hora
Kút
Paseky
Základla
Šandrová
Dolné Lúčky
Stodolisko
Záhradie
Nad Lúčkami
Grapa
Za dolinou
Cvrkla-brehy
Lúčky
Čierny laz
Pavlušová
Vĺčia jama
Uboč
Na blate
Jama
Bučník
V Doline
Pod Jámou
Diel
Pod vrch
Kľúč
Tiňákovo
Široké
Na varte
Pod vrchom
Kúnová
Poľánky
Krížová
Potôčky
Doliny
Medvedzký vrch
Roveň
Kapustné hrady
Borová
Nad vápenicou
Dudová
Uplzeň
Kupanovo
Pedzi potokmi
Žiarec
Ploty
Horekončie
Pod Žiarcom
Stráň
Dielec
Junáč
Široká chrasť
Kovalovo
Močiare
Ondrákovo
Ondráková
Čŕchla
Skalky
Záplie
Mýtnická
Lohazová
Jurčov laz
Klenovo
Vrch lazov
Bor
Kutiny
Nad vyšným mlynom
Pod Gorčim
Košiarec
Pstovník
Vojtašková

| LEGENDA | STAV | NÁVRH | VÝHĽAD |
|---|---|---|---|
| HRANICA KRAJA A OKRESU | ▬ ▬ ▬ | | |
| HRANICA KATASTRÁLNEHO ÚZEMIA MESTA | ▬·▬·▬ | | |
| HRANICA KATASTRÁLNYCH ÚZEMÍ MESTSKÝCH ČASTÍ | – – – | | |
| HRANICA ZASTAVANÉHO ÚZEMIA MESTA K 1.1. 1990 | –·–·– | | |
| HRANICA SKUTOČNE ZASTAVANÉHO ÚZEMIA MESTA | ▬ | ▬ | – – – |
| HRANICA BPEJ | ▭ | | |
| KÓD BPEJ | 0018003 | | |
| SKUPINA BPEJ | 2 | | |
| OCHRANNÉ PÁSMA VŠETKÝCH DRUHOV | ┼ ┼ ┼ | ┼ ┼ ┼ | |
| TRASA VZDUŠNÉHO VEDENIA EL. ENERGIE A TRAFOSTANICE | TS 10 | | |
| VZDUŠNÉ VEDENIE EL. EN. NAVRHOVANÉ NA SKABELIZOVANIE | | ×·×·× | ×·×·× |
| VODNÉ PLOCHY A TOKY | ▬ | | |
| VYSOKÁ SPRIEVODNÁ ZELEŇ | ●●● | | |
| HYDROMELIORÁCIE - ODVODNENIA | ▤ | | |
| OBJEKTY ZAPÍSANÉ DO ÚZKP | ◈ | | |
| PAMIATKOVÁ ZÓNA | ■ | | |
| ŽELEZNIČNÁ REGIONÁLNA TRAŤ | ▬ | | |
| OBLASŤ ZOSUVOV | ▭ | | |
| NEBILANCOVANÉ LOŽISKÁ STAVEBNÉHO KAMEŇA | ▬ ▬ ▬ | | |

## FUNKČNÉ VYUŽITIE ÚZEMIA

| | STAV | NÁVRH | VÝHĽAD |
|---|---|---|---|
| OBYTNÉ ÚZEMIE S PREVAHOU RD / POLYFUNKCIA (BÝVANIE + REKR.) | ⊞ | ▥ | ▤ |
| OBYTNÉ ÚZEMIE S PREVAHOU BD / POLYFUNKCIA (BÝV.+ OBČ. VYB.) | ⊞ | ▥ | ▤ |
| OBYTNÉ ÚZEMIE S PREVAHOU RD SO SCHVALENOU UPD | | ▥ | |
| PLOCHY ZARIADENÍ OBČIANSKEJ VYBAVENOSTI | ▭ | ▥ | ▤ |
| PLOCHY ŠPORTOVEJ VYBAVENOSTI / PLOCHY REKREÁCIE | ⊞ | ▥ | |
| PLOCHY POĽNOHOSP. / PRIEMYS. VÝROBY, SKLADOV A STAVEBN. | ▭ | ▥ | ▤ |
| PLOCHY A ZARIADENIA DOPRAVY / VEREJNEJ TI | ▬ | ▬ | |
| PLOCHY VEREJNEJ / PARKOVEJ ZELENE / NÁVRH REVITALIZÁCIE | ▬ | | |
| ROZVOJOVÉ PLOCHY VEREJNEJ / PARKOVEJ ZELENE | | ▥ | |
| PLOCHY ŠPECIÁLNEJ ZELENE - CINTORÍNY | ▦ | ▦ | |
| ZÁHRADY / ZÁHRADNÉ OSADY | ▬ | | |
| TRVALO TRÁVNE PORASTY | ▬ | | |
| LES | ▬ | | |
| ORNÁ PÔDA | ▬ | | |

## URBANISTICKY VYUŽITEĽNÉ ÚZEMIE - ROZVOJOVÉ ZÁMERY

| | STAV | NÁVRH | VÝHĽAD |
|---|---|---|---|
| ROZVOJOVÉ ÚZEMIA | | ▥ | |
| POTENCIÁLNE PLOCHY PRE ŤAŽBU NERAST. SUROVÍN | | ▦ | |
| ČÍSLO ROZVOJOVÉHO ZÁMERU / ETAPA VÝSTAVBY | | 6RD/ I | 23RD/II |
| ČÍSLO ROZV. ZÁMERU / S NUTNOSŤOU VYPRACOVAŤ ÚPN-Z | | 3PR/ I | 4PR/II |
| DOPORUČENÁ VÝSTAVBA DOMOV V PRELUKÁCH NA BONITNEJ PÔDE | | ▨ | |
| DOPORUČENÁ VÝSTAVBA DOMOV V PRELUKÁCH NA ZASTAV. ÚZEMÍ | | ▨ | |
| ČÍSLO PRELUKY DOPORUČENEJ NA VÝSTAVBU | | P19/RD | |
| ÚZEMIE VYŽADUJÚCE REKONŠTRUKCIU SO ZMENOU FUNKCIE | | ▩ | |
| ÚZEMIE VYŽADUJÚCE REKONŠTRUKCIU BEZ ZMENY FUNKCIE | | ▨ | |
| ÚZEMIE VYŽADUJÚCE REŠTRUKTURALIZÁCIU | | ▦ | |
| SPOLYFUNKČNENIE ÚZEMIA | | ▥ | |
| REKULTIVÁCIA ÚZEMIA | | ▤ | |
| NAVRHOVANÁ PEŠIA A CYKLOTURISTICKÁ TRASA | | ●●● | |
| NAVRHOVANÝ LYŽIARSKY VLEK | •–•–• | ●●● | |
| LODNÁ TRASA/ KOTVIŠTE | | - - -⚓ | |

TP – ŤAŽOBNÉ PRIESTORY,PR - PODNIKATEĽSKÉ AKTIVITY VÝROBNÉHO, NEVÝROBNÉHO A SKLADOVÉHO CHARAKTERU, OV - OBČIANSKA VYBAVENOSŤ, BD - BÝVANIE V BYTOVÝCH DOMOCH, RD - BÝVANIE V RODINNÝCH DOMOCH, CI –ŠPECIÁLNA ZELEŇ (CINTORÍN), VZ - VEREJNÁ ZELEŇ, ST – AUTOBUSOVÁ STANICA Ⓐ Ⓑ – ZNAČENIE DOPR. OBCHVATU

MESTO TVRDOŠÍN

SCHVAĽOVACIA DOLOŽKA:

ÚZEMNOPLÁNOVACIA DOKUMENTÁCIA:

ÚZEMNÝ PLÁN MESTA TVRDOŠÍN

BOLA SCHVÁLENÁ V MESTSKOM ZASTUPITEĽSTVE

UZN Č: 10/08 ZO DŇA: 28.03.2008

OPRÁVNENÁ OSOBA: Ing. IVAN ŠAŠKO

PODPIS: ..................................................................

Projekt „ Územný plán mesta Tvrdošín" je realizovaný s finančnou podporou Európskeho fondu pre regionálny rozvoj (ERDF) a štátneho rozpočtu SR.

0 m 100m 200 m 300 m 400 m 500 m

S

| INVESTOR | AUTORI PROJEKTU | PROJEKTANT |
|---|---|---|
| MESTO TVRDOŠÍN | Ing.arch.I.GERDENICH | Ing.M.KUBICA |
| KRAJ ŽILINSKÝ | Ing.arch.A.SOPIROVÁ, PhD. | K.ČIZMADIOVÁ |
| OKRES TVRDOŠÍN | | |

www.igdesign.sk
Ul.29.augusta 3, 811 07 Bratislava
tel: 02 / 5292 2757, fax: 02 / 5293 2102
e-mail: igdesign@chello.sk

NÁZOV

ÚZEMNÝ PLÁN MESTA TVRDOŠÍN

ČISTOPIS

VÝKRES

VÝKRES VYHODNOTENIA DÔSLEDKOV STAVEBNÝCH ZÁMEROV A INÝCH NÁVRHOV NA POĽNOHOSPODÁRSKEJ PÔDE

(PERSPEKTÍVNE POUŽITIE POĽNOHOSPODÁRSKEJ PÔDY A LESNÉHO PÔDNEHO FONDU NA NEPOĽNOHOSPODÁRSKE ÚČELY)

| | |
|---|---|
| FORMÁT | 18xA4 |
| DÁTUM | 03/2008 |
| STUPEŇ | ÚPN |
| ČÍS.ZÁKAZKY | 50 001-07 |
| MIERKA | 1:5000 |
| ČÍS.VÝKRESU | 9 |