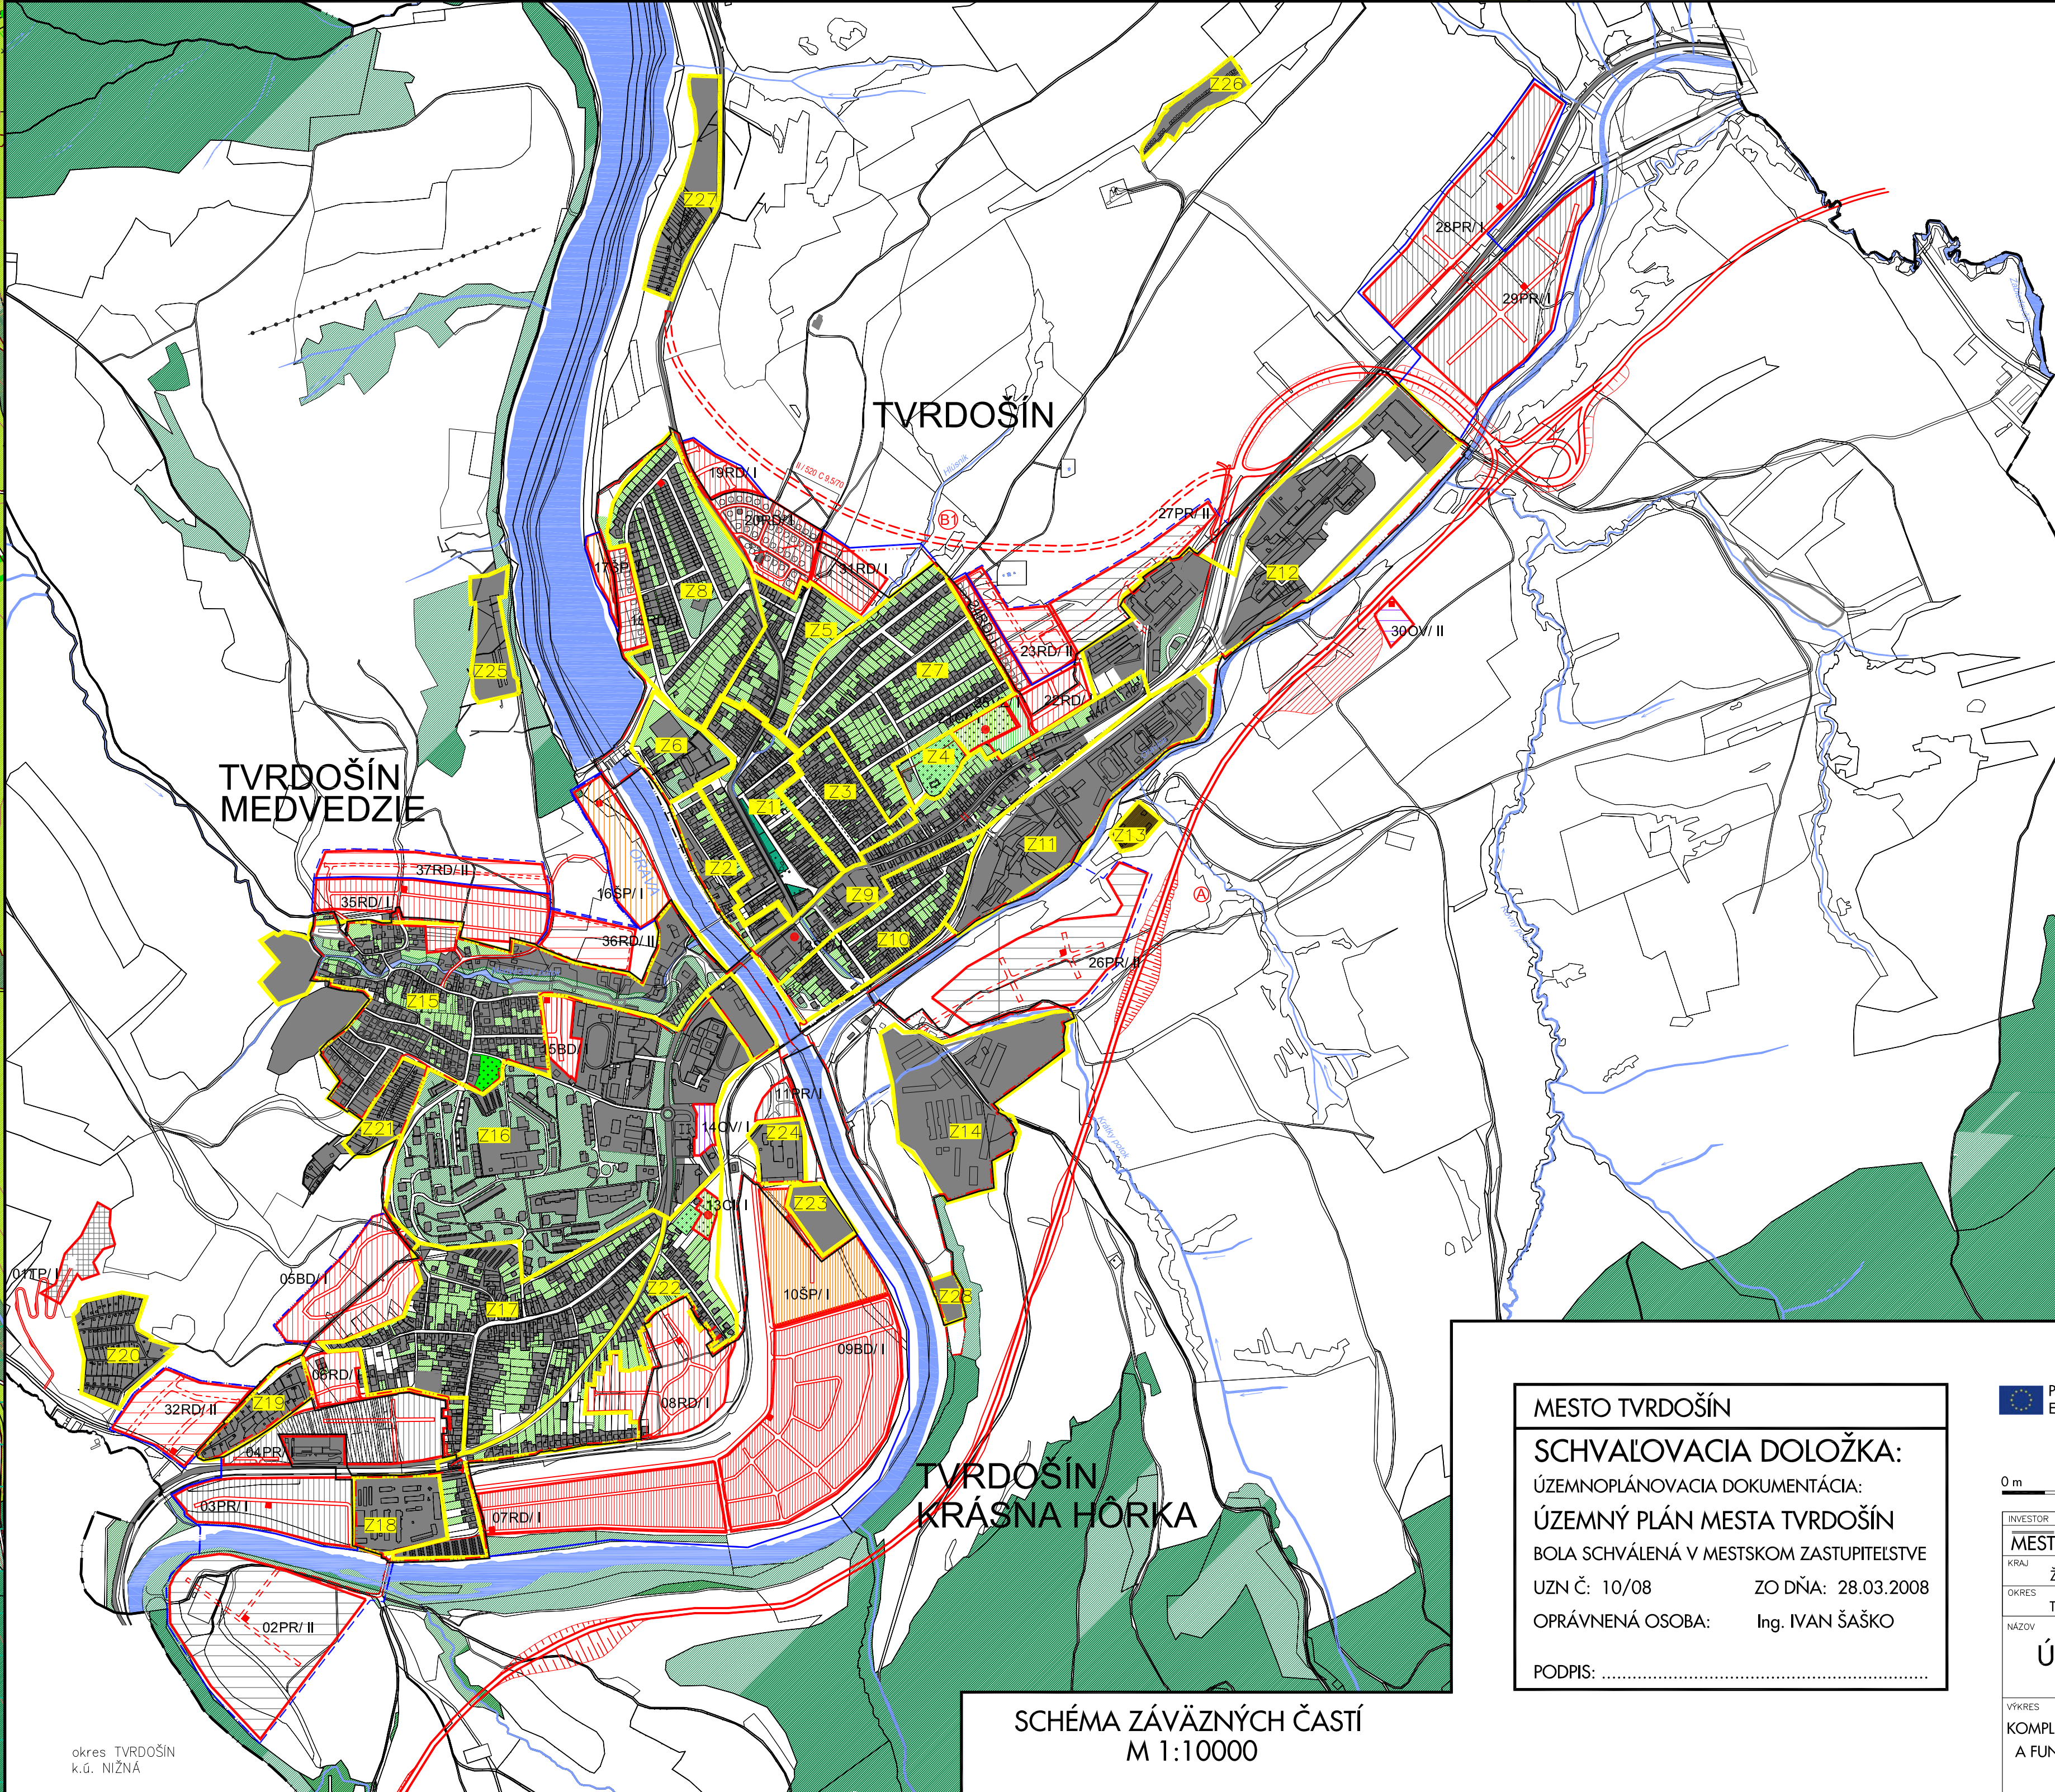




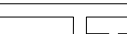
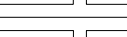
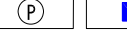
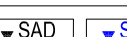
 
- 1- MESTSKÝ ÚRAD TVRDOSÍN
2- POŽIARNÁ ZBERNICA
3- SYNAGOGA
4- MATERSKÁ ŠKOLA
5- KOSTOL
6- POLICIA
7- ZÁKLADNÁ ŠKOLA ŠTEFANA ŠMAUKA
8- REŠANIE SYMBOZÁNU TVRDOSÍN
9- ZOBRAZENIE STREDISKO, LEKÁREŇ
10- TENISOVÁ HALA
11- POVOZIE VAHU
12- OBCHOD
13- SUPERMARKET COOP
14- SLOVENSKÁ ŠPORTOVÁ
15- OBCHODNÝ DOM ABA
16- CENTRUM OBCHODU A SLUŽIEB - VEREX
17- DOM SMÚTKU
18- CINTORIN
19- CINTORIN
20- GOETIKÝ DREVĚNÝ KOSTOL
21- KAPLINKA
22- OBCHOD
23- ORANGE
24- AUTOSERVIS
25- ŽELEZNÁCI STANICA - TVRDOSÍN
26- SOU LESNÍČKE
27- INFLUSEN
28- ČERPAČKA STANICA PHM
29- VÝB. BANKA
30- FARA
31- OBCHODNÝ DOM - UDL
32- HOTEL LUMBA
33- AUTOŠKOLA
34- PRAVÉDŽIA VODOVODOV TVRDOSÍN
35- OBCHODNÝ DOM SVETLOVÝ TECHNIKOV
36- DOMOV SOCIÁLNYCH SLUŽIEB PRE DETI A DOSPELÝCH
37- MEDVEŽIA GALÉRIA
38- OBCHODNÝ DOM - TESCO
39- KAPLINKA
40- SPŠ IGNAČA GESSAYO, OBCHODNÁ AKADEMIA
41- VÝS FAKULTA HUMANN. VED. UNIVERZITA MATEJKA BELA
42- SOU LESNÍČKE
43- ŠPORTOVÝ AREÁL
44- ÚRAD PRAC. SOCIÁLNYCH VECÍ A RODINY, SOCIÁLNA
POŠTOVNÁ, OKRESNÝ ÚRAD, OBČIANSKY ÚRAD ŽIVNOSTÍ
45- KOSTOL
46- POTRAVINY
47- KATASTRÁLNY ÚRAD
48- POŠTA
49- ZDRAVOTNÉ STREDISKO
50- MATERSKÁ ŠKOLA
51- MATERSKÁ ŠKOLA - RADOŠŤ
52- ZÁKLADNÁ ŠKOLA
53- MATERSKÁ ŠKOLA
54- OBCHOD
55- NINO
56- AUTOSERVIS
57- OBCHOD
58- RESTAURÁCIA, POTRAVINY
59- KAPLINKA A ZVONICA
60- DETSKÉ DOPRAVNÉ HRIŠKO
61- MATERSKÁ ŠKOLA
62- KOSTOL
63- ŽELEZNÁCI STANICA - KRÁSNÁ HÔRKA
64- POTRAVINY
65- OBCHOD
66- KOSTOL
67- CINTORIN
68- TVRDOSÍNČANIA MIKROKÁBL
69- PARKET WOOD DRUŽSTVO
70- MÁSOZÁVOV
71- ORAVSKÉ VÝROBNÉ DRUŽSTVO
72- KORDO STAVEBNÁ FIRMA
73- AUTOMA. DOPRAVA
74- UHOĽNÉ SKLADY
75- STAVEBNIN
76- MATERSKÁ ŠKOLA
77- VÝZEV ZEPOL, s.r.o. LUTPOVSKÝ MIKULÁŠ

- 78-ÚHOVNÉ SKLADY
79-DREVOPYROBA
80-FARMA KOŽNÝCH ZVIERAT
81-POĽNOHOSP. DRUŽSTVO TVRDOŠÍN
82-DREVOPYROBA
83-ŠPORTOVÝ AREÁL
84-POĽNOHOSP. DRUŽSTVO KRÁŠNA HÓRKA
85-VÝROBNÝ ZÁVOD HYDAC ELEKTRONIC s.r.o.
86-AUTOBÁZAR
87-POWNIK PADĽÝM V I. SV. VOJNE
88-AUTOBÁZAR
89-LUDOVÝ DOM
90-LUDOVÝ DOM
91-LUDOVÝ DOM A PAMÄTNÁ TABUĽA [KUKORELÍ L.]

LEGENDA	STAV	NÁZOV	VÝKAD
HRANICA KRAJA A OKRESU			
HRANICA KATASTRÁLNEHO ÚZEMIA MESTA			
HRANICA KATASTRÁLNYCH ÚZEMÍ VESHTVÝCH ČASTÍ			
HRANICA ZASTAVANÉHO ÚZEMIA MESTA K . I . I . 1990			
HRANICA SKUTOČNE ZASTAVANÉHO ÚZEMIA MESTA			
HRANICA CENTRÁLNEJ MESTSKÝ ZÓNY (OAZ)			
HRANICA URBANISTICKOJ ZÓNY			
ODRÁŽENIE URBANISTICKOJ ZÓNY (CZACH)			
HRANICA PAMÄTOVATEJ ZÓNY			
HRANICE ŽŮTOU KOHORTOVANIA PŮHODNOSTOU, REDNOT, (BEF)			
TREBIA BEF			
ODRÁŽENIE PÁSA VŠETKÝCH DRUHOV			
TRASA VŮZNEHO VEDENIA EL. ENERIE A TRAFICANTIE			
VŮZNEHO VEDENIE EL. EN. NAVYHOVANÉ NA SAGELAZOVANIE			
TRASA VŮZHO RÁDOV VODOODVODNÉHO POTRUBIA A VTL PŮPLNU			
OBKŤSTÝ ZÁHRAB DO ÚSP			
PAMÄTOVATÁ ZŮNA			
ŮZEMIA ŽŮVONOV			
NEBRANOVANÉ ŮZEMIA STAVEBNÉHO KAMENIA			

FUNKČNÉ ZÁMERY	
REKONŠTRUKCIA OBJEKTU BEZ ZMENY FUNKCIE	☐ ☒
ÚZEMIE VYŽIADUJÚCE REKONŠTRUKCIU SO ZMENOU FUNKCIE	☐ ☒
ÚZEMIE VYŽIADUJÚCE REKONŠTRUKCIU BEZ ZMENY FUNKCIE	☐ ☒
ÚZEMIE VYŽIADUJÚCE REŠTRUKTURIZUJACIU	☐ ☒
DOPORUČENÁ INTENZIFIKÁCIA ÚZEMIA	☐ ☒
REKULTIVÁCIA ÚZEMIA	☐ ☒

URBANISTICKÉ VYUŽITIE ÚZEMIE - ROZVOJOVÉ ZÁMERY	
POTENCIÁLNE PLOCHY BEZ ŤAŽBU NEBRAT. SUROVINY	
POTENCIÁLNE ROZVOJOVÉ ZÁMERY / ETAPA VÝSTAVBY	 6RD1  23RD1
ROZVOJ. ZÁMERY S NUTNOSŤOU VYPRACOVAŤ ÚN-Z	 3PR1  4PR1
DOPORUČENÁ VÝSTAVBA, DOMOV V PREJUKU NA BONTNIEH PÓDE	
DOPORUČENÁ VÝSTAVBA, DOMOV V PREJUKU NA ZASTAV. ÚZEMÍ	
ČÍSLO PREJUKU DOPORUČENIA NA VÝSTAVBU	 P18RD3
DOPORUČENIE Hlavného ŤAŽKOVÉHO PRIESTORU V ORCI	
DOPORUČENIE VEDĽAJŠIEHO ŤAŽKOVÉHO PRIESTORU V ORCI	
REKONŠTRUKCIA / NUTNOSŤ ZVÝŠENIA EKOLÓGICKEJ STABILNOSTI ÚZEMIA	 

PŘÍKLADNÉ VYUŽITÍ ÚZEMIA	
OPŮTNÉ ÚZEMÍ S PŘEVAHOU ROZVOJOVÝCH DŮVODŮ	
OPŮTNÉ ÚZEMÍ S PŘEVAHOU ILO SO SCHVÁLNOU ÚPD	
OPŮTNÉ ÚZEMÍ S PŘEVAHOU ILOVÝCH DŮVODŮ	
RŮCHY ZABUDOVÁNÍ OBČANSKÝCH VÝBAVOSTÍ	
RŮCHY ŠKOLSTVÍ VYBAVOSTÍ / RŮCHY REKREACE	
RŮCHY POJINČOVÁNÍ / PŘEMYS. VÝROBY, SKLADOV. A STAVBN.	
RŮCHY A ZABUDOVÁNÍ. DOPRAVY / VÝROBNÍ TI	
VODNÉ RŮCHY A TOKY. ODVODŇOVACÍ KANÁLE	
RŮCHY VÝROBNÍ / PŘÍRODNÍ ZEMĚDĚLSTVÍ / NÁVNÍ REKREACE	
ROZVOJOVÉ RŮCHY ZEMĚDĚLSTVÍ / PŘÍRODNÍ ZEMĚDĚLSTVÍ	
RŮCHY SPECIÁLNÍ ZEMĚDĚLSTVÍ - CHOVNÍ	
LÍNOVÁ SPOLEČNOST ZEMĚDĚLSTVÍ	
ZAHŘADY / ZAHŘADNÉ OSADY	
LES	
TRVALO TRÁVNÍ POROSTY / NÍLESNÁ DRVLINOVÁ VEGETACE	
ORNÁ PŮDA	
DEVASTOVANÉ RŮCHY	
PĚŠNÁ A CYKLISTICKÁ TRASA	
LODNÍ TRASA / KOTVIŠTE	
LYŽAŘSKÝ POKY	
NEDOSTATK PŘEKROČENÍ MÍST	
VSTUP DO ARKADY / DOKONČENÍ VSTUP DO ROZVOJ. ZÁVĚRU	
ZASTAVENÍ SÍ / DOČASNÝ PĚŠÍ DOSTUPNOSTI	
TRASA / DOČASNÝ PĚŠÍ DOSTUPNOSTI	
PĚŠNÉ TRASY DOPRAVY PŘI VSTUPU DO MĚSTA	
PĚŠNÉ TRASY A RŮCHY	
ŽELEZNICOVÁ REGIONÁLNÍ TRASA	

VÝROBNOPROSTORNÉ ZARIADENIA A LÍNOVÉ STAVBY		4612000000	
NARÝSOVANÉ KORYTO A ZABUDOVANIE TI		4612000000	
ÚSTUPNÁ REZERVA PRE VÝROBUJANÉ DOP. OCHOTNÉ MESTA	  		
CESTNÉ KORYTO	  		
BIOKORYDOR NADREGIONÁLNEHO VÝZNAMU	  		
BIOKORYDOR REGIONÁLNEHO VÝZNAMU	  		
BIOKORYDOR MESTNÉHO VÝZNAMU	  		
BIOCENTRUM MESTNÉHO VÝZNAMU	  		
INTERAKČNÝ PRVKOVÝ ROZVOJ	  		
LÍNOVÁ ZELENÝ PODOCOPRANNA	  		
NÁVRH NELENEJ DREVINOVOJ VEGETÁCIE	  		
HRANICA RANGAROSE/LOKALITY	  		
HRANICA CHA RIEKA ORAVA	  		
VEREJNOPROSTORNÉ STAVBY - BODOVÉ / PLOŠNÉ	  		

Projekt „Územný plán mesta Trdošín“ je realizovaný s finančnou podporou Európskeho fondu pre regionálny rozvoj (ERDF) a štátneho rozpočtu SR



INVESTOR	AUTOR PROJEKTU	PROJEKTANT
MESTO TVRDOŠÍN	Ing.arch.I.GERDENICH	Ing.M.KUBICA
KRAJ	Ing.arch.A.SOPIROVÁ, Ph.D.	K.ČIZMADIOVÁ
OBJEKT		

ÚZEMNÝ PLÁN MESTA TVRDOŠÍN

ČISTOPIS

KOMPLEXNÝ URBANISTICKÝ VÝKRES PRIESTOROVÉHO USPORIADANIA
A FUNKČNÉHO VYUŽÍVANIA ÚZEMIA S VYZNAČENOU ZÁVÄZNOU
ČASŤOU RIEŠENIA A VEREJNOPROSPEŠNÝMI STAVBAMI