


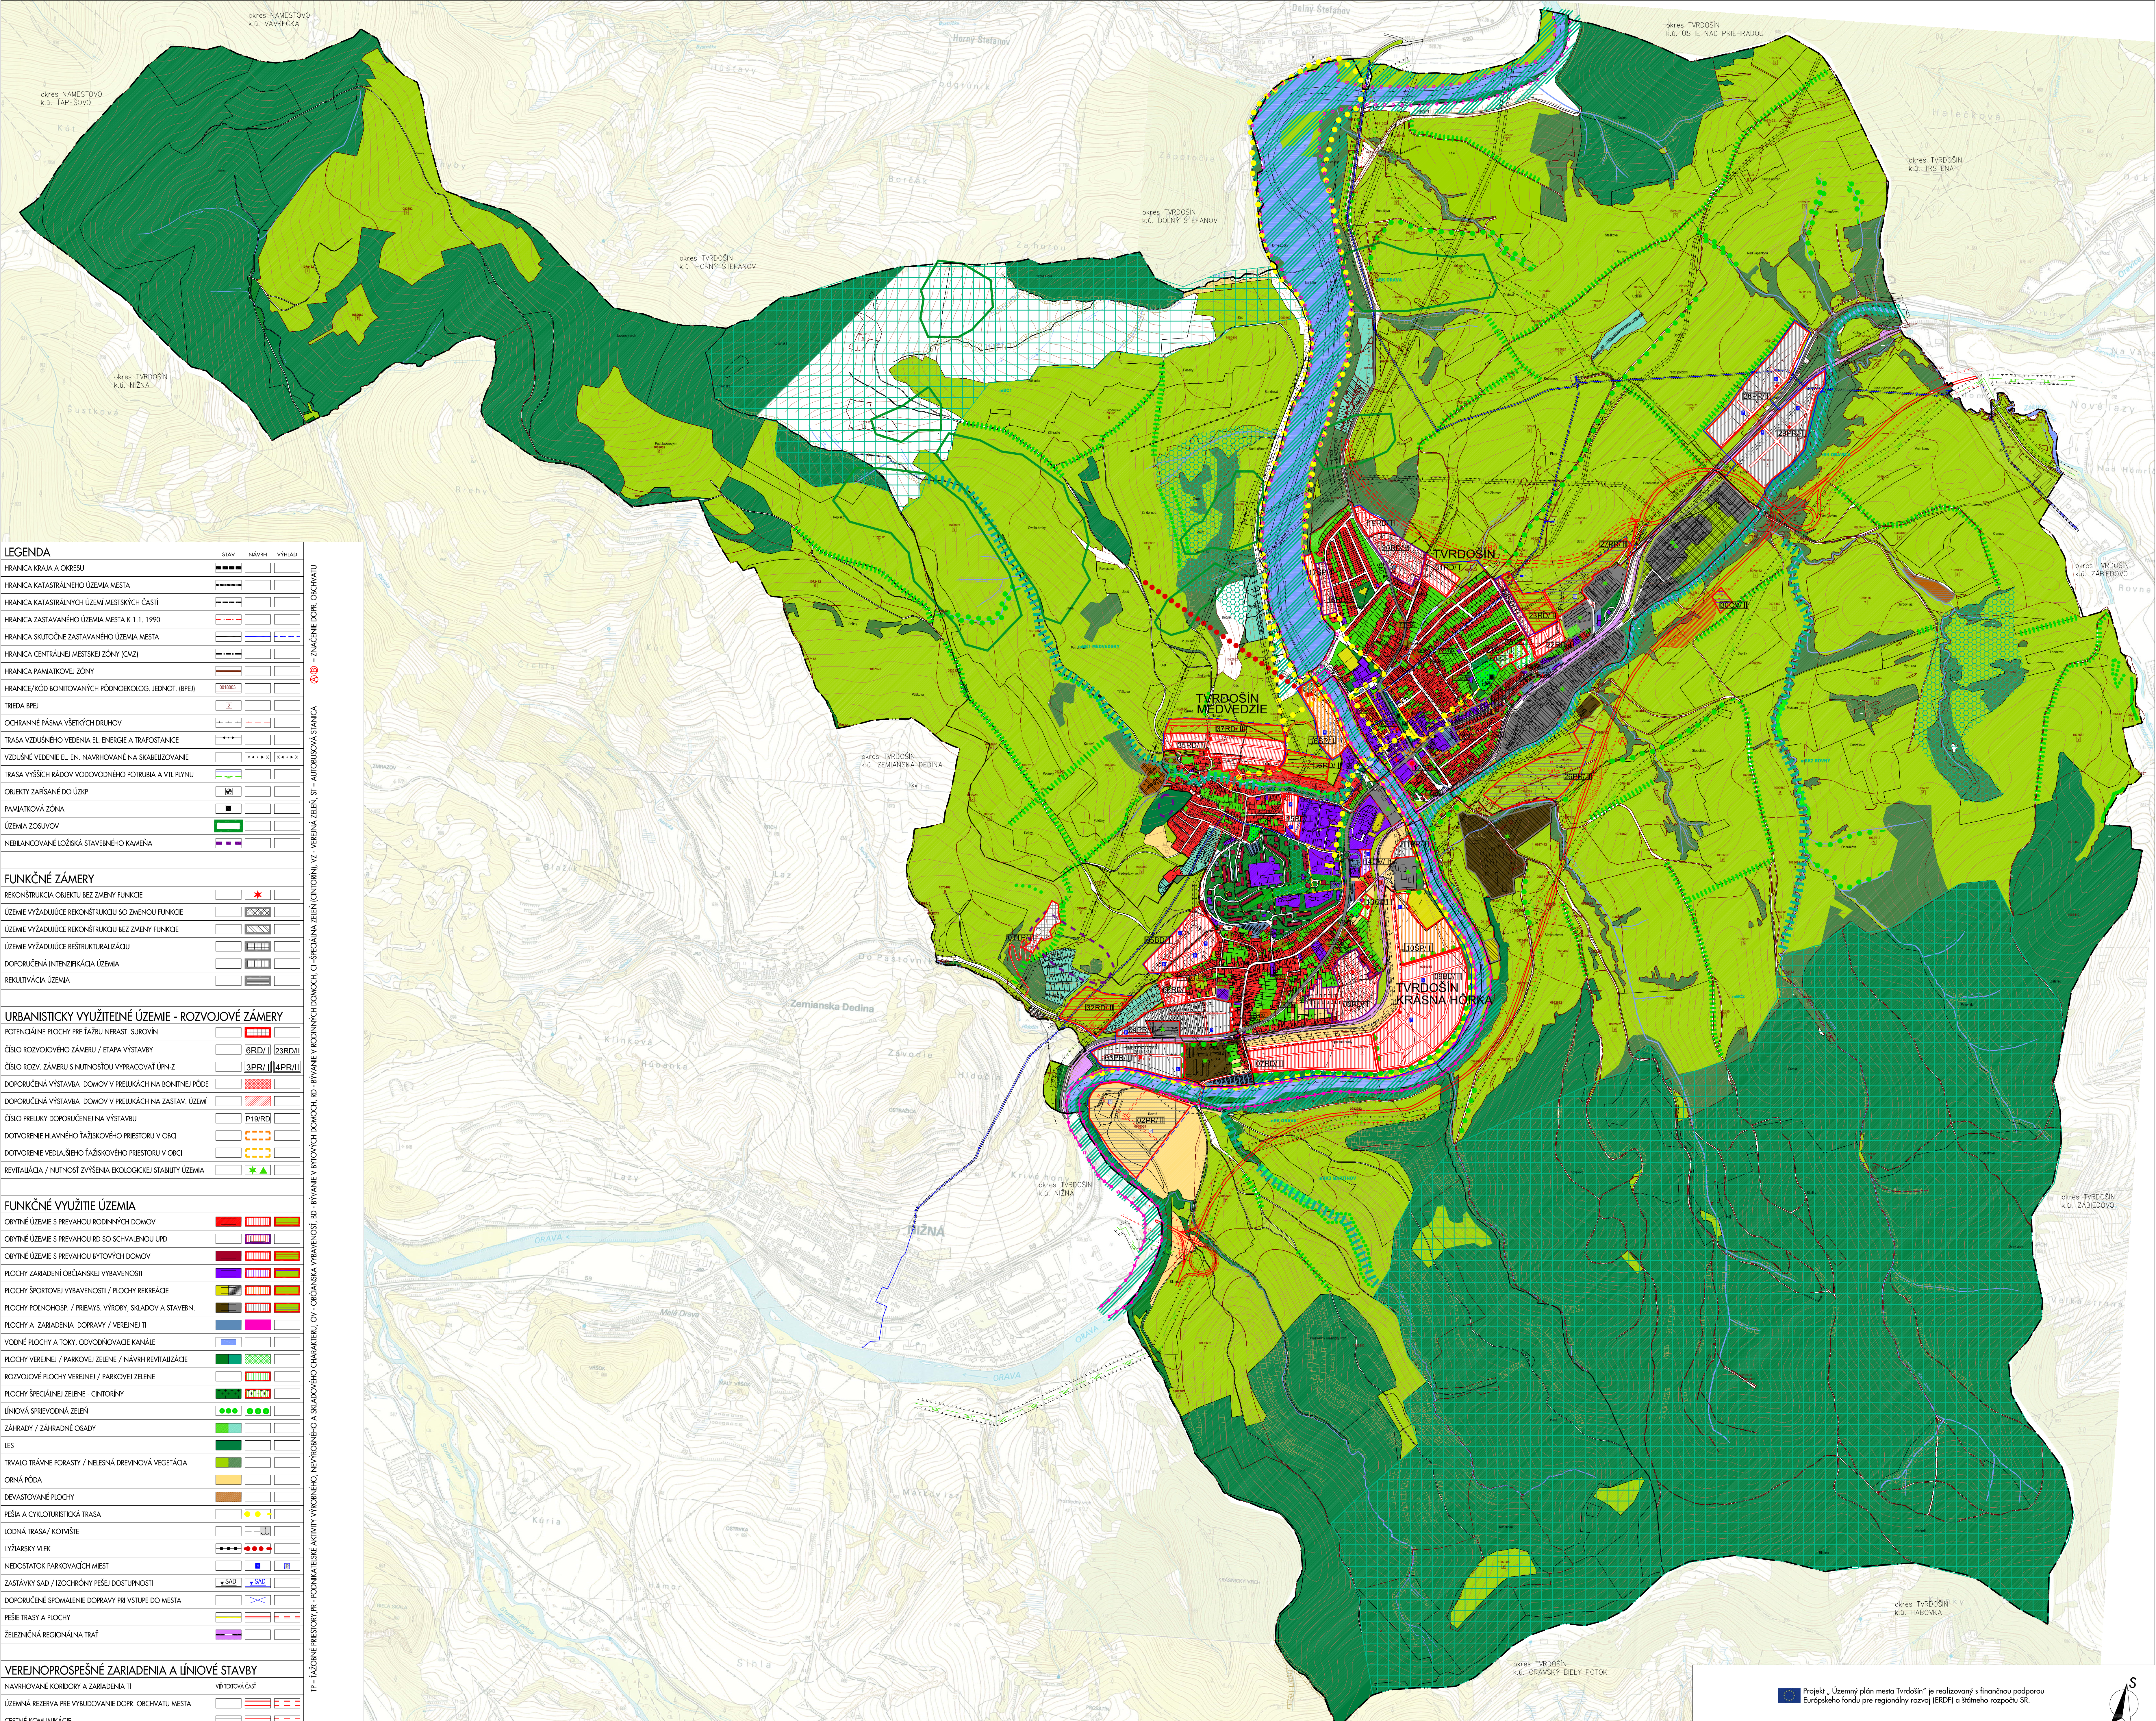

LEGENDA	STAV	NÁVRH	VÝHĽAD
HRANICA KRAJA A OKRESU			
HRANICA KATASTRÁLNEHO ÚZEMIA MESTA			
HRANICA KATASTRÁLNYCH ÚZEMÍ MESTSKÝCH ČASTÍ			
HRANICA ZASTAVANÉHO ÚZEMIA MESTA K 1.1.1990			
HRANICA SKUTOČNE ZASTAVANÉHO ÚZEMIA MESTA			
HRANICA CENTRÁLNEJ MESTSKEJ ZÓNY (CMZ)			
HRANICA PAMÄTKOVEJ ZÓNY			
HRANICE/KÓD BONTKOVANÝCH PÓDORIEKOLÓG. JEDNOT. (BPEJ)			
TREDA BPEJ			
OCHRANNÉ PÁSMA VŠETKÝCH DRUHOV			
TRASA VZDUŠNÉHO VEDENIA EL. ENERGIE A TRASTOŠANICE			
VZDUŠNÉ VEDENIE EL. EN. NAVRHOVANÉ NA SKABELIZOVANIE			
TRASA VYŠŠÍCH RÁDOV VODOVODNÉHO POTRUBIA A VTL PLYNU			
OBJEKTY ZAPÍSANE DO ÚZRP			
PAMÄTKOVÁ ZÓNA			
ÚZEMIA ZOSILNÝ			
NEBILANCIOVANÉ LÔŽISKÁ STAVEBNÉHO KAMEŇA			
FUNKČNÉ ZÁMERY			
REKONŠTRUKCIA OBJEKTU BEZ ZMENY FUNKCIE			
ÚZEMIE VYŽADUJÚCE REKONŠTRUKCIU SO ZMENOU FUNKCIE			
ÚZEMIE VYŽADUJÚCE REKONŠTRUKCIU BEZ ZMENY FUNKCIE			
ÚZEMIE VYŽADUJÚCE REŠTRUKTURALIZACIU			
DOPORUČENÁ INTENZIFIKÁCIA ÚZEMIA			
REKULTIVÁCIA ÚZEMIA			
URBANISTICKY VYUŽITELNÉ ÚZEMIE - ROZVOJOVÉ ZÁMERY			
POTENCIÁLNE PLOCHY PRE ŤAŽBU NERAST. SUROVÍN			
ČÍSLO ROZVOJOVÉHO ZÁMERU / ETAPA VÝSTAVBY			
ČÍSLO ROZV. ZÁMERU S NUTNOSŤOU VYPRACOVÁŤ ÚRN-Z			
DOPORUČENÁ VÝSTAVBA DOMOV V PRELUKÁCH NA BONTNEJ PÓDE			
DOPORUČENÁ VÝSTAVBA DOMOV V PRELUKÁCH NA ZASTAV. ÚZEMÍ			
ČÍSLO PRELUKY DOPORUČENÉ NA VÝSTAVBU			
DOTVORENIE HLAVNÉHO ŤAŽKOVÉHO PRIESTORU V OBCI			
DOTVORENIE VEĽKÉHO ŤAŽKOVÉHO PRIESTORU V OBCI			
REVITALIZÁCIA / NUTNOSŤ ZVÝŠENIA EKOLOGICKEJ STABILITY ÚZEMIA			
FUNKČNÉ VYUŽITIE ÚZEMIA			
OBYTNÉ ÚZEMIE S PREVIAHOU RODINNÝCH DOMOV			
OBYTNÉ ÚZEMIE S PREVIAHOU RD SO SCHVALENOU ÚPD			
OBYTNÉ ÚZEMIE S PREVIAHOU BYTOVÝCH DOMOV			
PLOCHY ZARIADENÍ OBYČAJNEJ VYBAVENOSTI			
PLOCHY ŠPORTOVEJ VYBAVENOSTI / PLOCHY REKREÁCIE			
PLOCHY PODNĽOŠP. / PRIEMYS. VÝROBY, SKLADOV A STAVEN.			
PLOCHY A ZARIADENIA DOPRAVY / VEREJNEJ TI			
VODNÉ PLOCHY A TOKY, ODVODŇOVACIE KANÁLE			
PLOCHY VEREJNEJ / PARKOVEJ ZELENÉ / NÁVRH REVITALIZÁCIE			
ROZVOJOVÉ PLOCHY VEREJNEJ / PARKOVEJ ZELENÉ			
PLOCHY ŠPECIÁLNEJ ZELENÉ - CINTORINY			
ÚJNOVÁ SPRÍEVDONÁ ZELEN			
ZÁHRADY / ZÁHRADNÉ OSADY			
LES			
TRVALO TRÁVNÉ PORASTY / NELESNÁ DREVINOVÁ VEGETÁCIA			
ORNÁ PÓDA			
DEVASTOVANÉ PLOCHY			
PEŠÁ A CYKLOTURISTICKÁ TRASA			
LODNÁ TRASA / KOTVIŠTE			
LYŽIARSKY VEĽK			
NEDOSTATOK PARKOVACÍCH MIEST			
ZASTÁVKY SAD / ZOOHONÝ PEŠÍ DOSTUPNOSTI			
DOPORUČENÉ SPOJENIE DOPRAVY PRI VSTUPE DO MESTA			
PEŠÉ TRASY A PLOCHY			
ŽELEZNÍČNÁ REGIONÁLNA TRAT			
VEREJNOPROSPEŠNÉ ZARIADENIA A ÚJNOVÉ STAVBY			
NAVHOVANÉ KORIDORY A ZARIADENIA TI			
ÚJNOVÁ REZERVA PRE VYBUDOVANIE DOPR. OBCHVATU MESTA			
CESTNÉ KOMUNIKÁCIE			
BIOKORIDOR NADREGIONÁLNEHO VÝZNAMU			
BIOKORIDOR REGIONÁLNEHO VÝZNAMU			
BIOKORIDOR MESTNEHO VÝZNAMU			
BIOCENTRUM MESTNEHO VÝZNAMU			
INTERAKČNÝ PRÍVOK PLOŠNÝ			
ÚJNOVÁ ZELEN PÓDOCHRAŇNÁ			
NÁVRH NELESNEJ DREVINOVEJ VEGETÁCIE			
HRANICA RAMSARSKÉJ LOKALITY			
HRANICA CHA RIEKA ORAVA			
VEREJNOPROSPEŠNÉ STAVBY - BODOVÉ / PLOŠNÉ			

TP - ŤAŽOBNÉ PŘESTORY PR - PODNIKATEĽSKÉ AKTIVITY VÝROBNÉHO, NEVÝROBNÉHO, A SKLADOVÉHO CHARAKTERU, OV - OBYČAJNÁ VYBAVENOSŤ, RD - BÝVANIE V RODINNÝCH DOMOCH, RD - BÝVANIE V BYTOVÝCH DOMOCH, ID - BÝVANIE V OBYVNÝCH DOMOCH, CI - ŠPŔAČNÁ, ZELEN CINTORÍN, VZ - VEĽKÁ ZELEN, ST - AUTOSLUŽBOVÁ STANICA

MESTO TVRDOŠÍN
SCHVAĽOVACIA DOLOŽKA:
ÚZEMNOLÁNNOVACIA DOKUMENTÁCIA:
ÚZEMNÝ PLÁN MESTA TVRDOŠÍN
BOLA SCHVAĽENÁ V MESTSKOM ZASTUPITEĽSTVE
UZN Č. 10/08 ZO DŇA: 28.03.2008
OPRÁVNENÁ OSOBA: Ing. IVAN ŠAŠKO
PODPIS:

Projekt „Územný plán mesta Tvrdosín“ je realizovaný s finančnou podporou Európskeho fondu pre regionálny rozvoj (ERDF) a štátneho rozpočtu SR.

PROJEKTOR: MESTO TVRDOŠÍN
KRAJ: ŽILINSKÝ
OKRES: TVRDOŠÍN
NAČOV: ...
VÝKRES: ...
MESTO: ...

ÚZEMNÝ PLÁN MESTA TVRDOŠÍN
ČISTOPIS
KOMPLEXNÝ URBANISTICKÝ VÝKRES PRIESTOROVÉHO
USPORIADANIA A FUNKČNÉHO VYUŽÍVANIA ÚZEMIA
1:10000
2

